



Norður - Austur

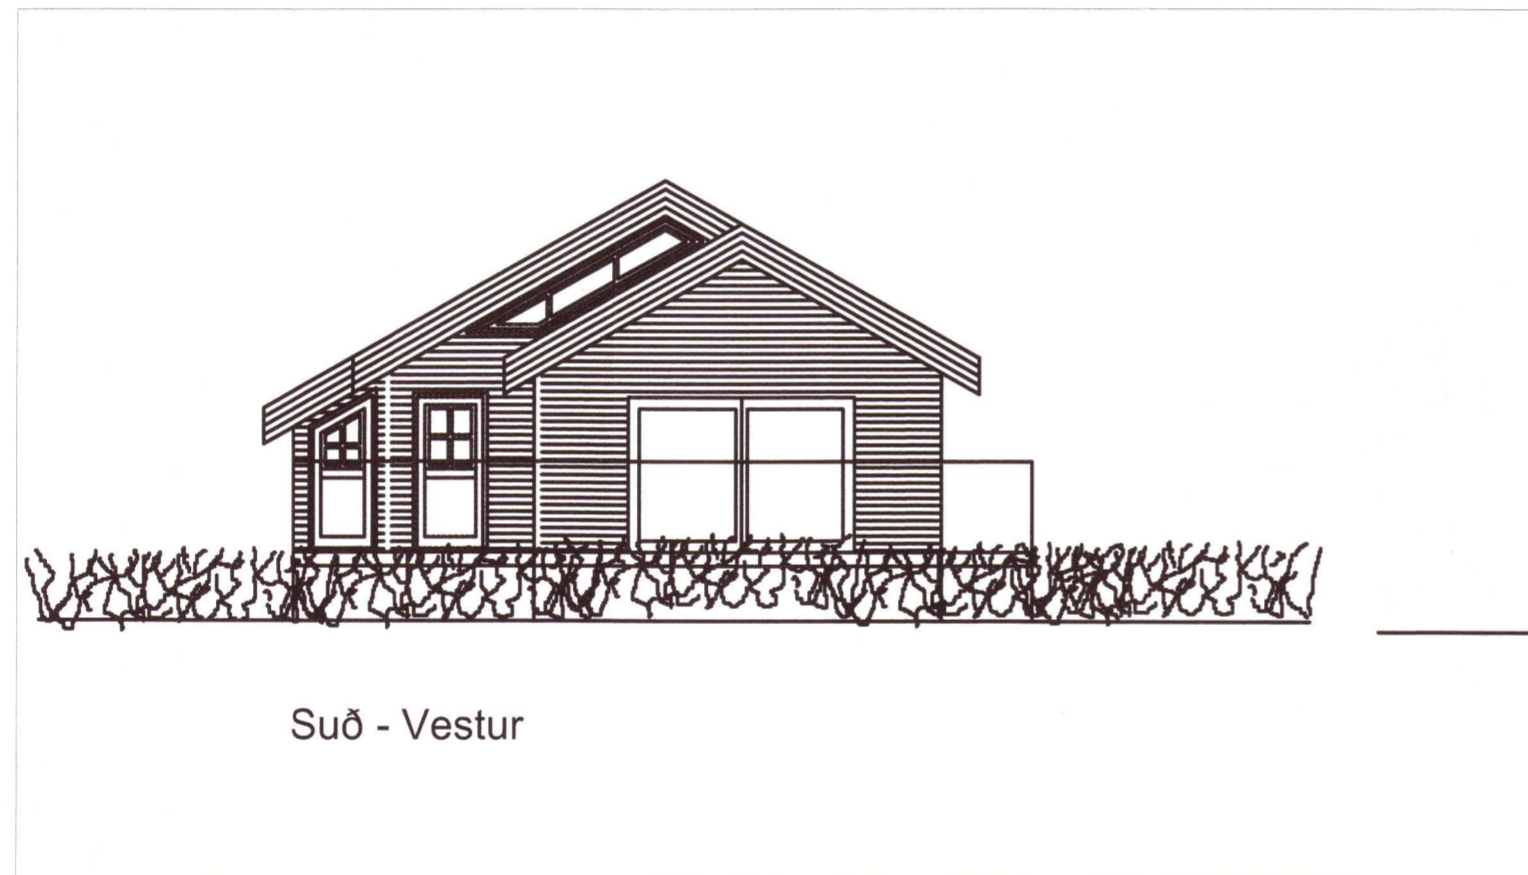


Suð - Vestur

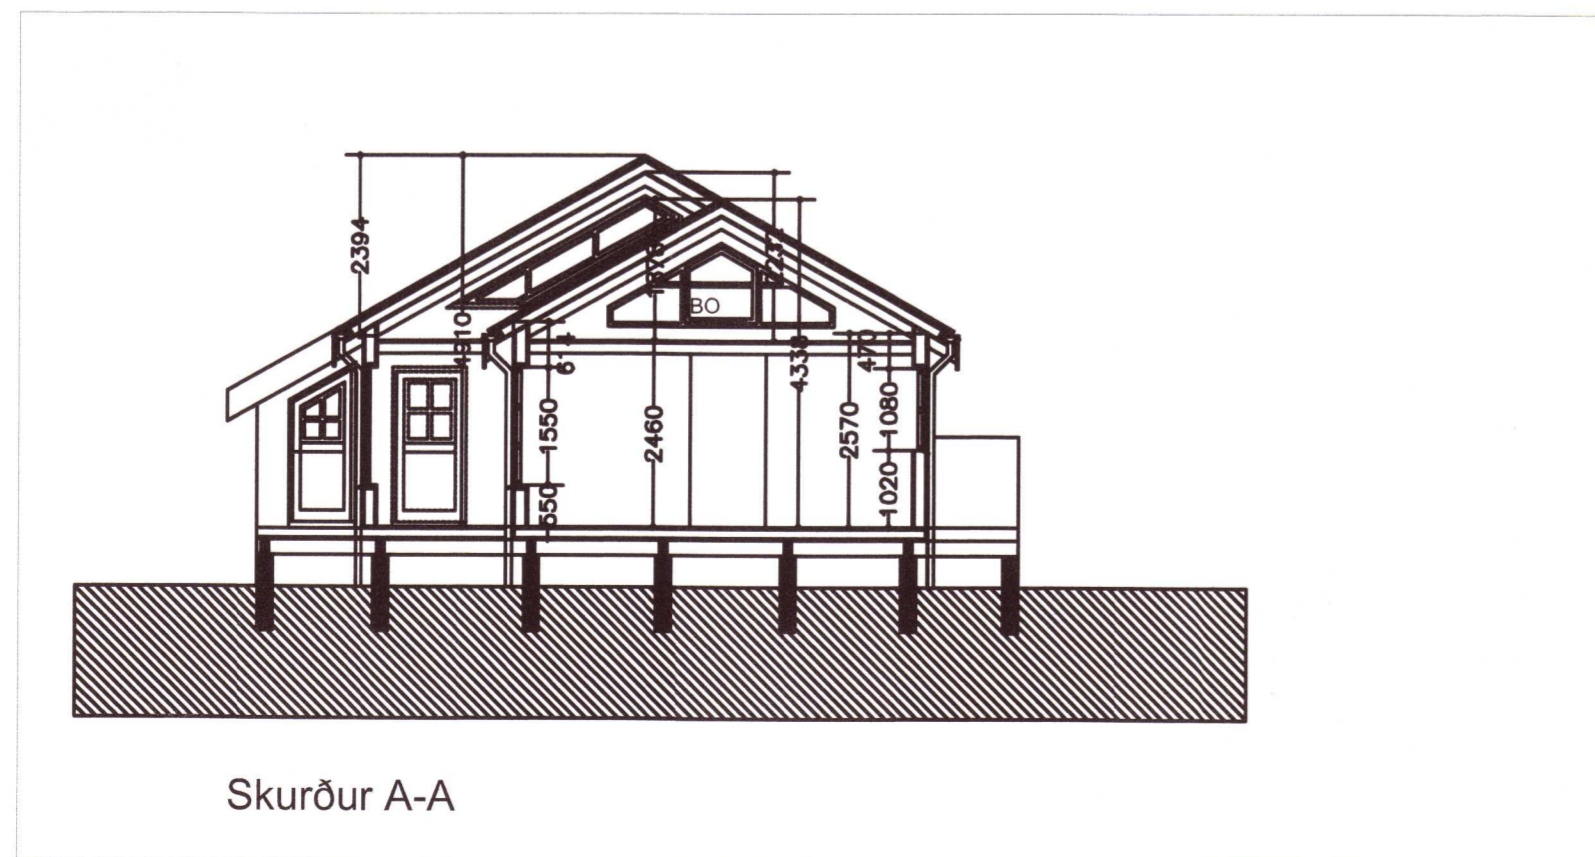


Skurður A-A

Umhverfis- og tæknisvið Uppsveita
Samþykkt
 11. ágú. 2022
David Spindler
 Byggingarfulltrúi

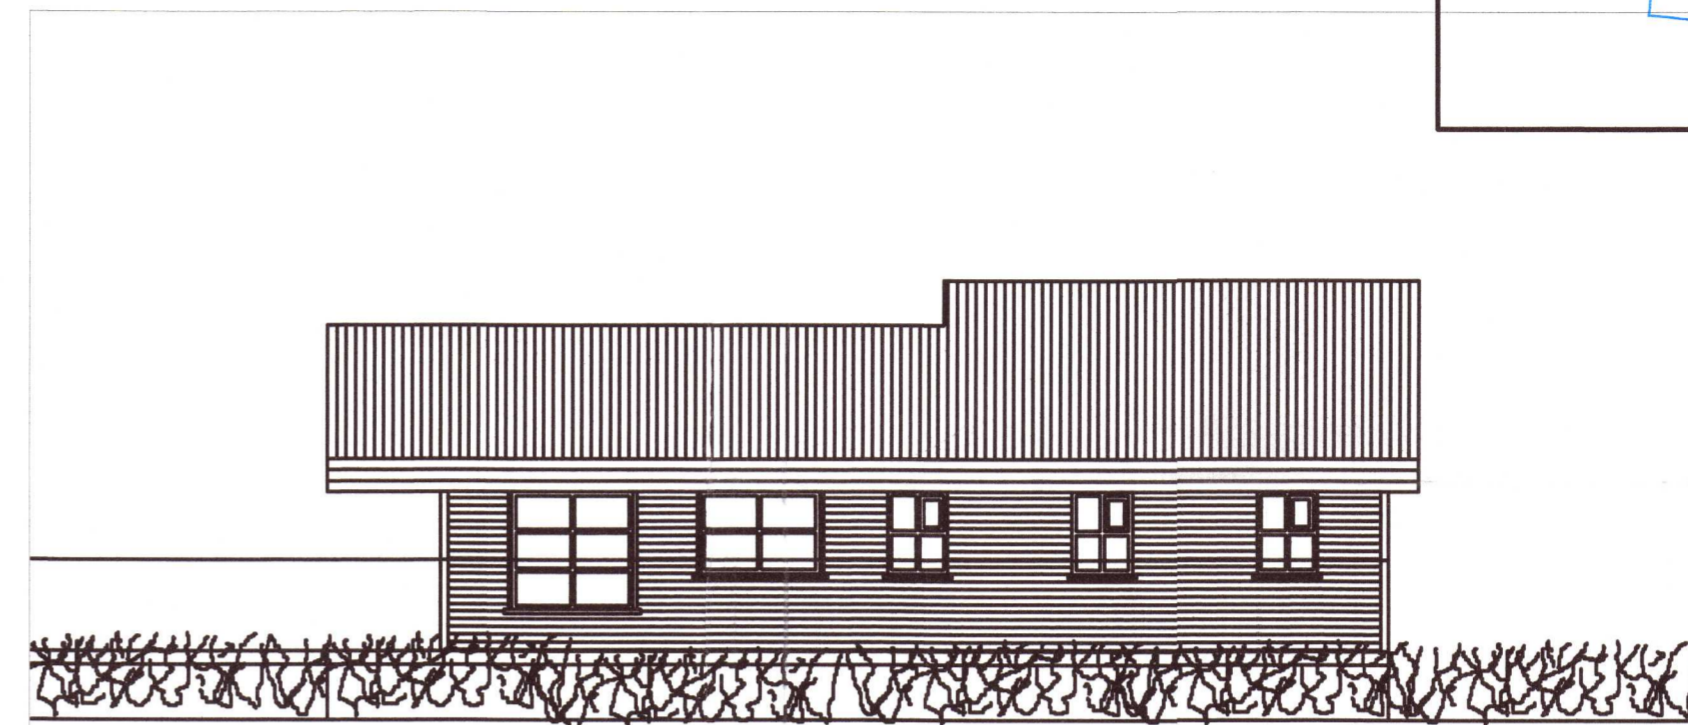

Suð - Austur

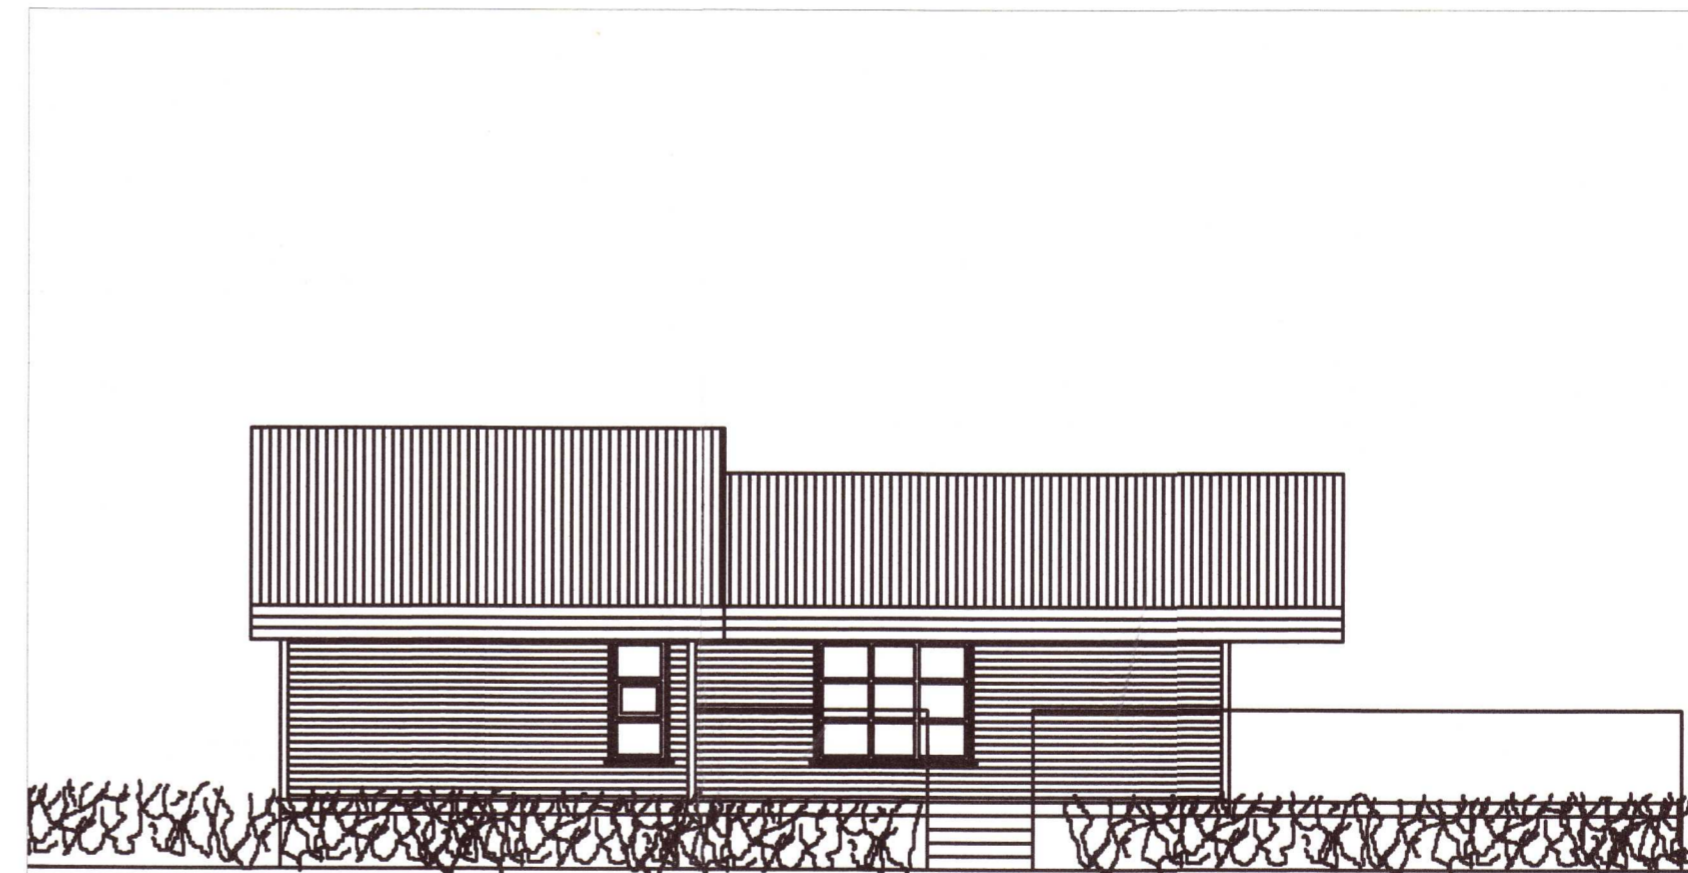

Norð - Vestur

A	20.01.2021	Aðaluppdráttur	AP
Útg.	Dags.	Skýring	Teiknað

Kothólsbraut 11

Sveitarfélag: Grímsnes og Grafingshreppi
 Staðgreinir: 0-1-1441104
 Landnúmer: L170032
 Verkhúti: AÐALUPPDRÁTTUR
 Skýringartexti: útlit og Skurður A-A

Hönnuður
 Ágúst Þórðarson byggingafræðingur bfi Smiðjuvegi 11, 200 Kópavogi
 kt. 041051-4506 Sími 554 2241, 893 8601
 Netfang: rym@islandia.is

Dagsetning	Mælikvarði	Teikn Nr.	Breyting
------------	------------	-----------	----------

15.07.2022 1 : 100 003 A

HÖNNUÐUR ÁSKILUR SÉR ALLAN RÉTT Á TEIKNINGUM - FJÖLFÖLDUN ER HÁÐ SKRIFLEGU SAMÞYKKI

20250369

Blaðsíða: 02