


○ Grunnmynd - 1:50

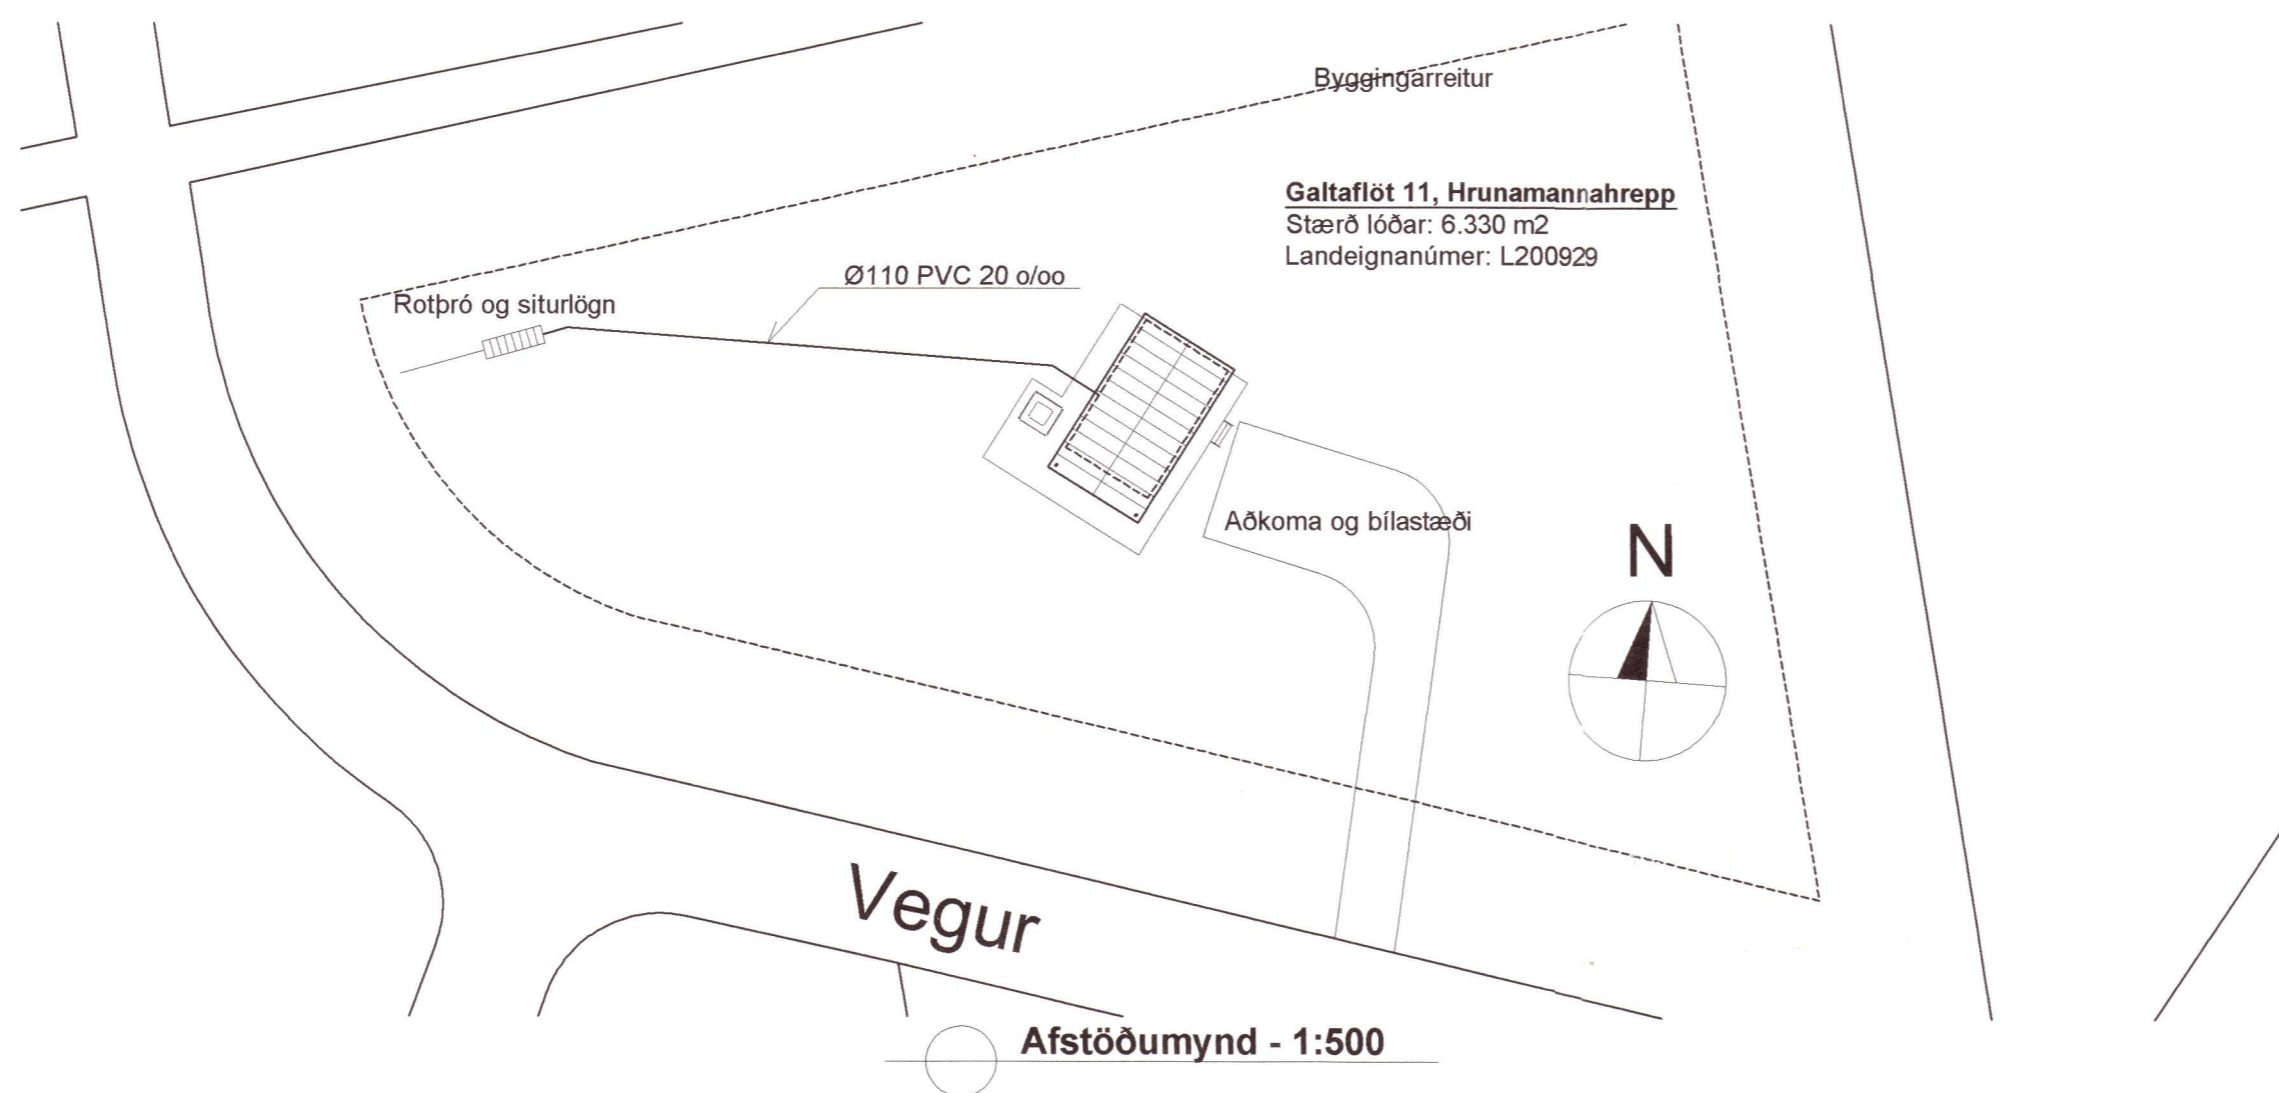

○ Afstöðumynd - 1:500

SKÝRINGAR:

ÖLL ÓNEFND MÁL OG STÆRÐIR ERU Í MM. HÆÐARKÓTAR ERU Í M. MÁLSETNING STÚTA FRÁ TÆKJUM ER FRÁ INNRI BRÚN ÚTVEGGJAGRINDAR.

HELSTU KÓTAR:
GÓLFKÓTI HÚSS ER SETTUR = 0,00 M.

- MERKINGAR:**
 EV = ELDHÚSVASKUR
 GN = GÓLFNIÐURFALL M/GEGNUMRENNSLI
 HL = HANDLAUG
 S = SALERNI
 ST = STURTA
 PN = ÞAKNIÐURFALL
 — = SKOLPLAGNIR Ø100 MM PVC

ALLAR FRÁVEITULAGNIR Í JÖRÐU SKULU VERA ÚR PVC PLASTRÖRUM AF VIÐURKENNDRI GERÐ OG SKULU EKKI VERA GRENNRI EN Ø110 MM. FRÁVEITULAGNIR SKAL EINANGRA MEÐ 50 MM RAKPOLINNI STEINULL FRÁ TIMBURGÓLFI AÐ JARÐVEGSYFIRBORDI.

FRÁVEITULAGNIR Í JÖRÐU SKULU HAFNA MINNST 20 o/oo HALLA OG UMHVÆRFIS ÞÆR SKAL SETJA 150MM SANDLAG, SEM SKAL ÞJAPPA VANDLEGA. ÞAKNIÐURFÖLL ERU LÖGÐ Í PÚKKPÚÐA Í FYLINGU FYRIR UTAN HÚSIÐ.

FRÁVEITULAGNIR TENGJAST A.M.K. 3.000 LTR ROTÞRÓ SEM SKAL HAFNA VIÐURKENNINGU FRÁ UMHVÆRFISSTOFNUN RÍKISINS. FRÁGANGUR ROTÞRÓAR OG SITURLAGNAR SKAL VERA Í SKV. LEIÐBEININGUM FRAMLÆIDANDA ROTÞRÓAR.

ALLT EFNÍ OG FRÁGANGUR FRÁVEITULAGNA SKAL VERA VANDAÐUR OG Í SAMRÆMI VIÐ BYGGINGARREGLUGERÐ OG ÍSLENSKAN STAÐAL, ÍST 65 OG ÍST 68.

20230378

Breyting 2:
Breyting 1:

Haldór Stefánsson, byggingatæknifræðingur MTFÍ
 Kt. 291261-5909
 Jörundarholti 121
 300 Akranes Sími 860-0061 Netfang hst@akur.is

Verkheiti:
Galtafliót 11, Hrunamannahrepp L200929

Verkbáttur: Fráveitulagnir
 Grunnmynd og afstaða

Dags: 16-06-2021	NR: 21-165	Útgáfa: 1
Hannað: HS	Blaðstærð: A2	Mkv: 1:50 / 1:500
Teiknað: HS	30/6/21	Teikning nr.
Undirskrift hönnuðar		P 520