




**Grunnmynd - 1:50**

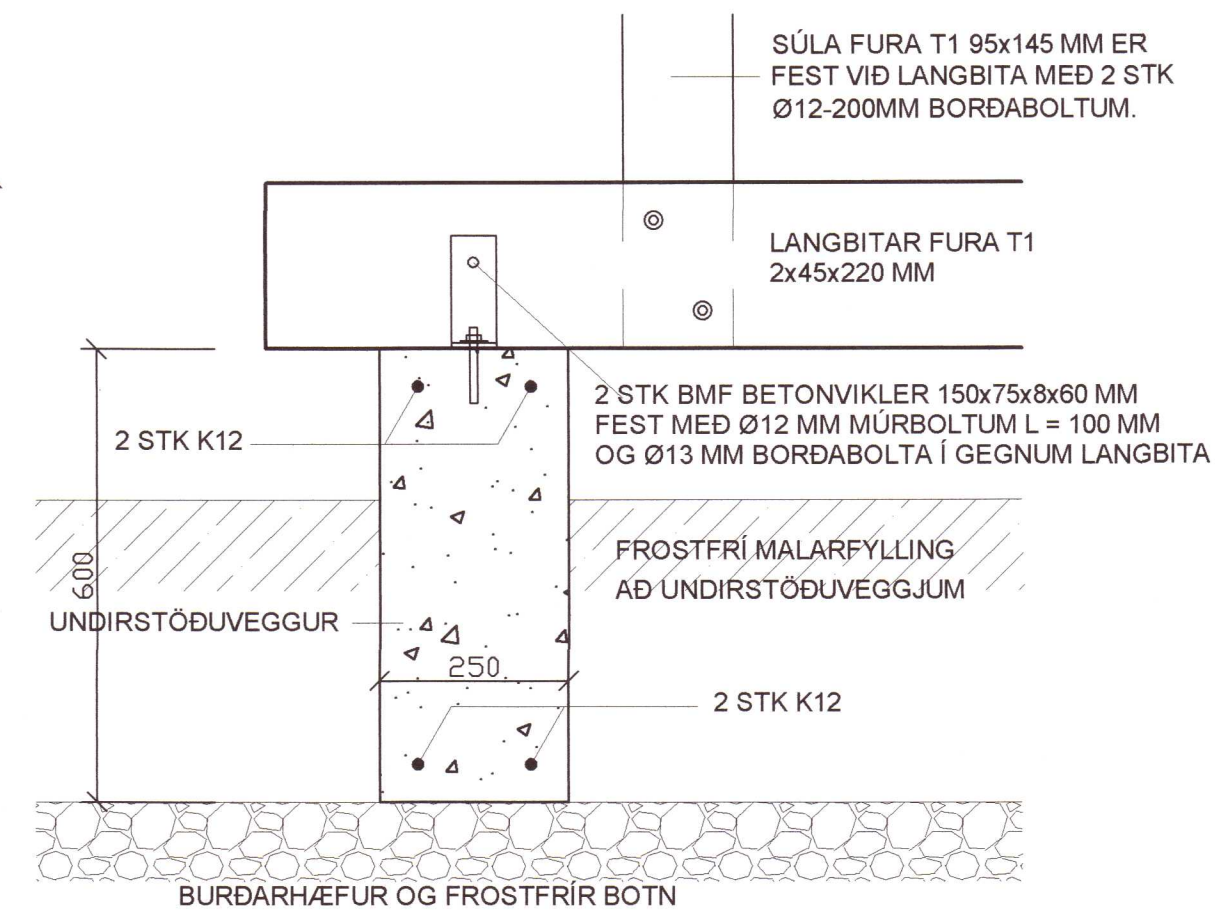

**Snið 3 - 1:10**

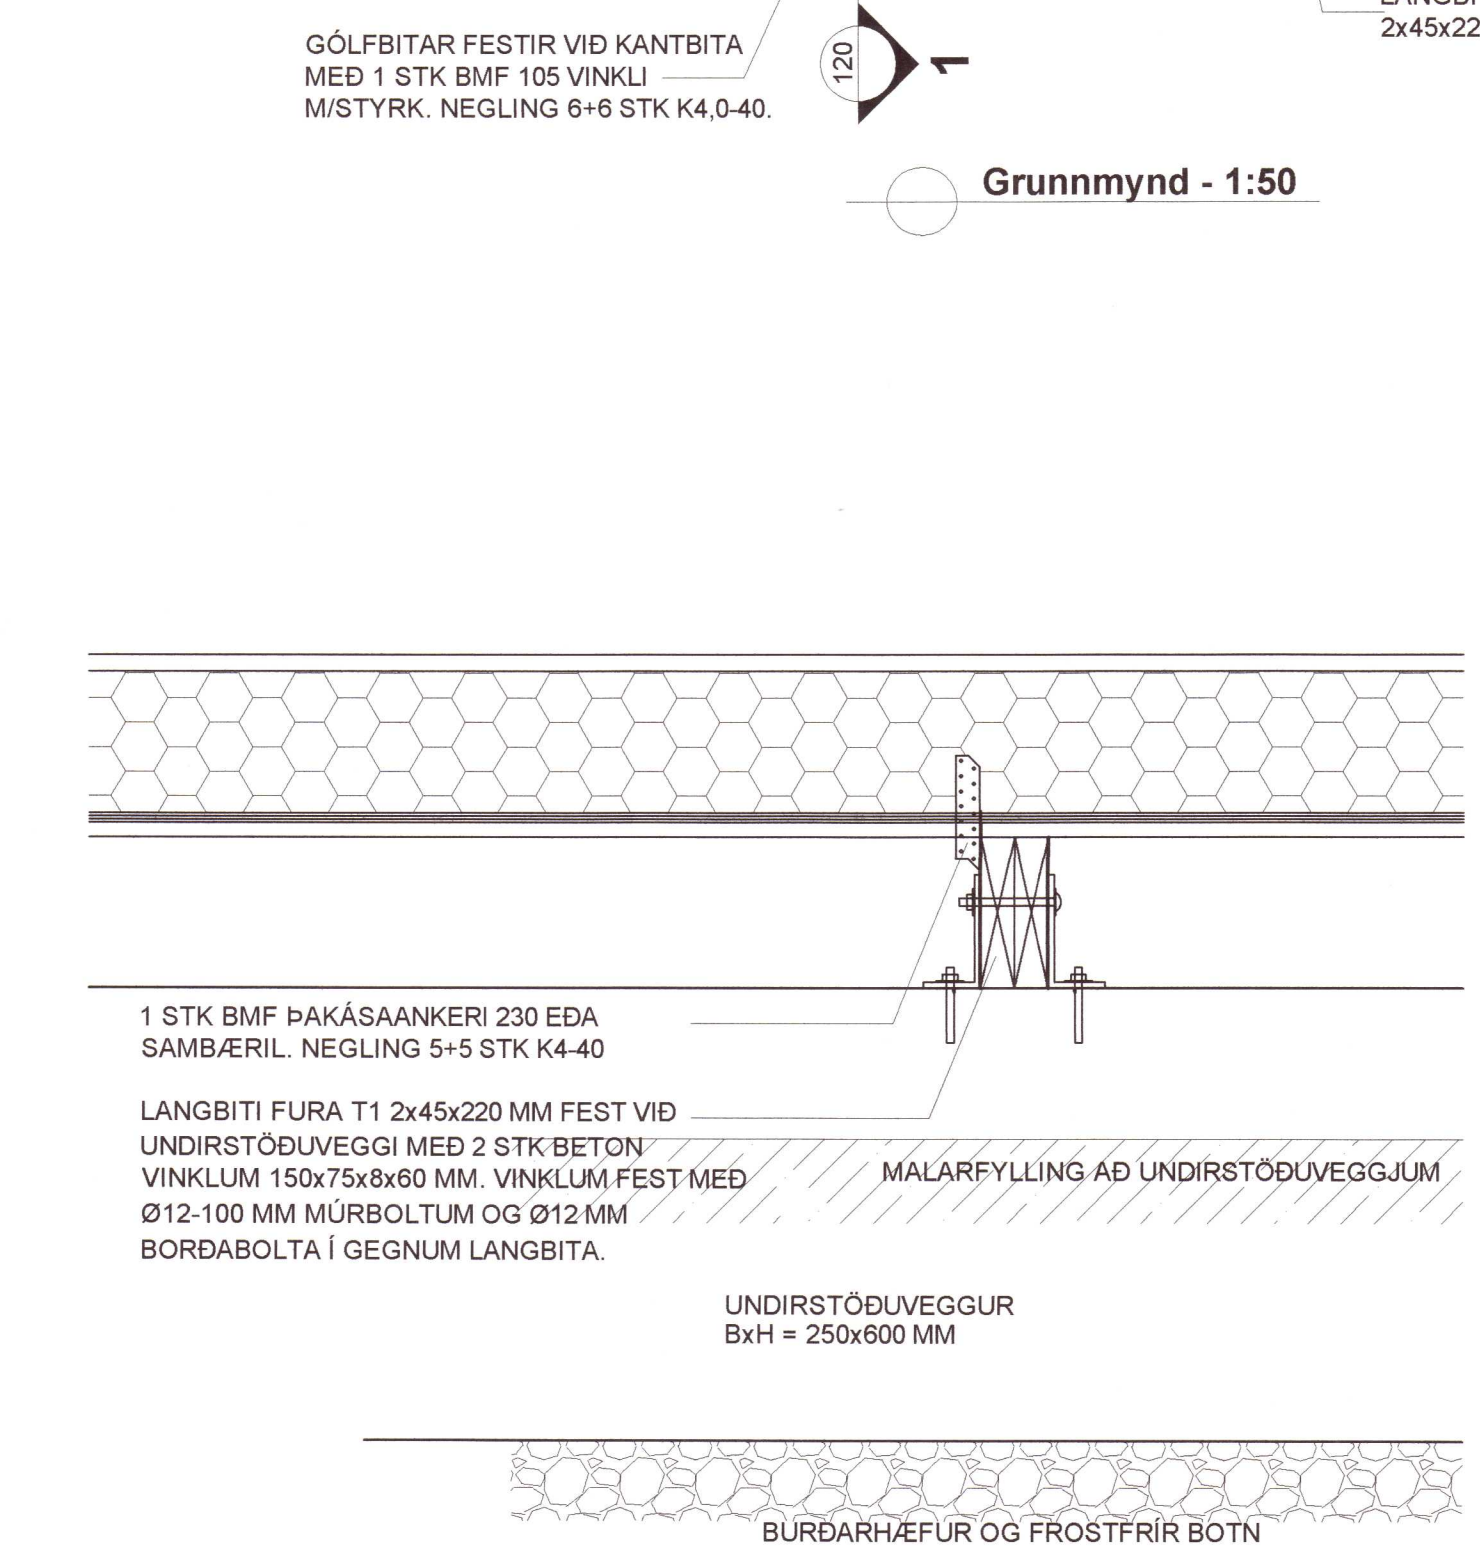

**Snið 3 - 1:10**

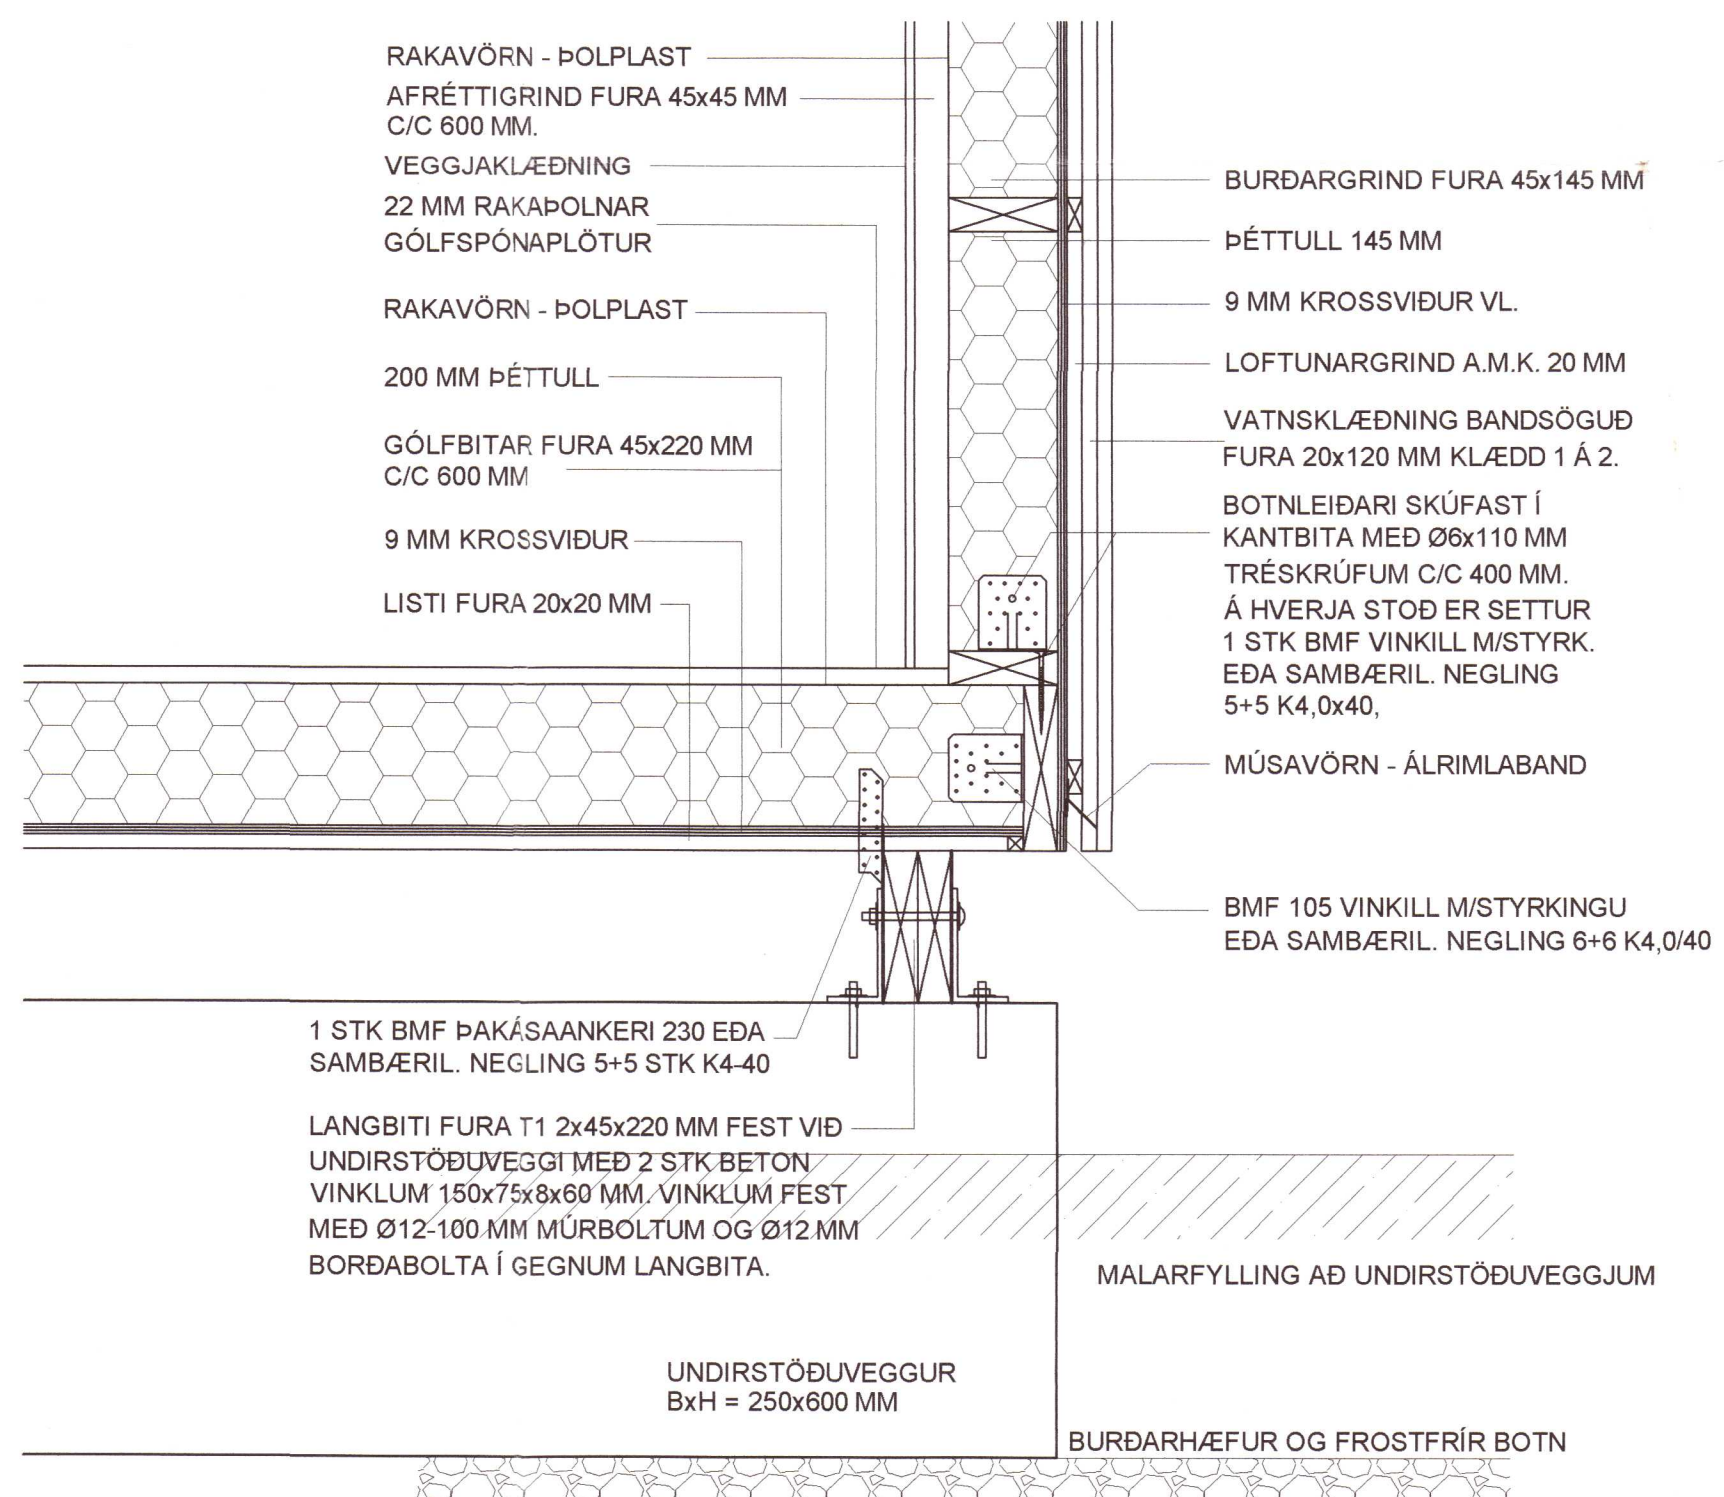

**Snið 1 - 1:10**

**SKÝRINGAR:**

ÖLL ÓNEFND MÁL ERU Í MILLIMETNUM EN HÆÐARKÓTAR Í METNUM.

**ÁLAGSFORSENDUR:**

**NOTÁLAG:**  
 ÁLAGSTILHÖGUN ER SKV. ÍST EN 1990:2002, ÍST EN 1991-1 - 1:2002 OG ÞJÓÐARVIÐAUKA STAÐLARÁÐS ÍSLANDS. NOTÁLAG Á GÓLF ER 2,0 KN/m<sup>2</sup>.

**VINDÁLAG:**  
 VINDÁLAG REIKNAST SKV. ÍST EN 1991-1 - 4:2005, ÁSAMT ÞJÓÐARVIÐAUKA STAÐLARÁÐS ÍSLANDS. GRUNNGILDI VINDHRAÐA ER 36,0 m/s ÁSAMT TILHEYRANDI FORMSTUÐLUM.

**SNJÓÁLAG:**  
 SNJÓÁLAG REIKNAST SAMKVÆMT ÍST EN 1991-1 - 3:2003 ÁSAMT ÞJÓÐARVIÐAUKA STAÐLARÁÐS ÍSLANDS. GRUNNGILDI SNJÓÁLAGS ER 2,1 KN/m<sup>2</sup> - SVÆÐI 1.

**GRUNDUN:**  
 GRUNDUN ER SKV. ÍST EN 1997-1:2004 ÁSAMT ÞJÓÐARVIÐAUKUM STAÐLARÁÐS ÍSLANDS. GRUNDAÐ ER Á VEL ÞJAPPADA FYLLINGU OG ER MESTA ÁLAG Á UNDIRSTÖÐUR MINNA EN 0,3 MN/m<sup>2</sup>.

**TIMBUR:**  
 ALLT TIMBUR Í BURÐARVIRKI SKAL VERA STYRKEIKAFLOKKUÐ FURA T1.

**STEINSTEYPA:**  
 SKAL VERA SKV. ÍST EN 206-1:2000 STYRKEIKAFLOKKUR C 25/30 SEMENT > 300 KG/M<sup>3</sup> LOFT > 5% OG VS HLUTFALL < 0,55. SIGMÁL 80-120 MM.

**BENDISTÁL:**  
 BENDISTÁL MERKT K ER KAMBSTÁL OG SKAL VERA B500NC SAMKVÆMT ÍST NS 3576-3:2005 BEYGGJUBVERMÁL JÁRNA A.M.K. 4xD. SKEYTILENGD A.M.K. 55xD. D=ÞVERMÁL JÁRNA. STEYPUHULA Á JÁRN SKAL VERA A.M.K. 35 MM.

ÖLL FESTIJÁRN SKULU VERA HEITGALVANHÚÐUÐ.

**Breyting 2:**  
**Breyting 1:**

Halldór Stefánsson, byggingatæknifræðingur MTFÍ  
 Kt. 291261-5909  
 Jörundarholti 121  
 300 Akranes Simi 860-0061 Netfang hst@akur.is

Verkefni:  
**Galtafliót 9, Hrunamannahrepp L200926**

Verkþáttur: **Undirstöður og timburgólf**  
**Grunnmynd og snið**

Dags: 09-06-2021	NR: 21-164	Útgáfa: 1
Hannað: HS	Blaðstærð A2	Mkv: 1:50 / 1:10
Teiknað: HS	30/6 21	Teikning nr.
Undirskrift hönnuðar: <i>Halldór S.</i>		<b>B 120</b>