
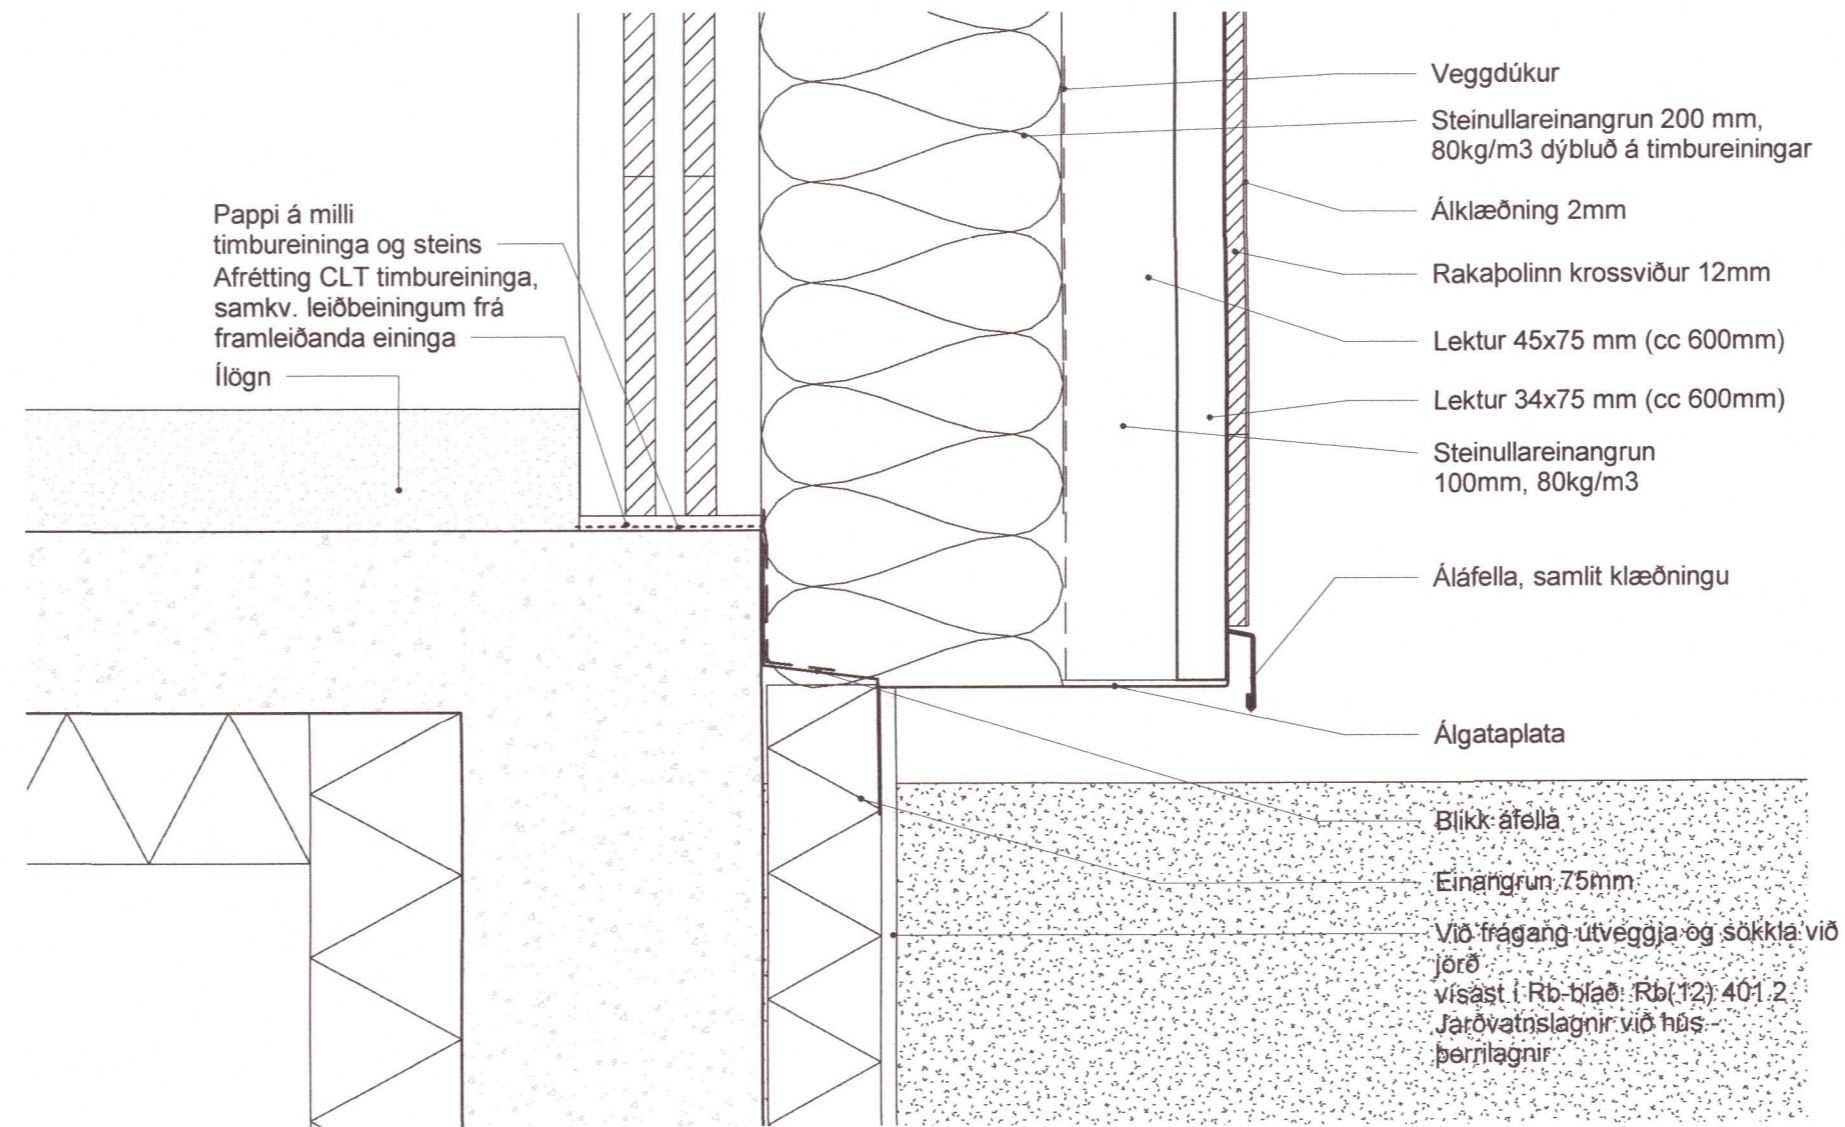


1 LÓ - Deili ofan við glugga
 1:5

2 LÁ - Deili útveggur hlið glugga
 1:5

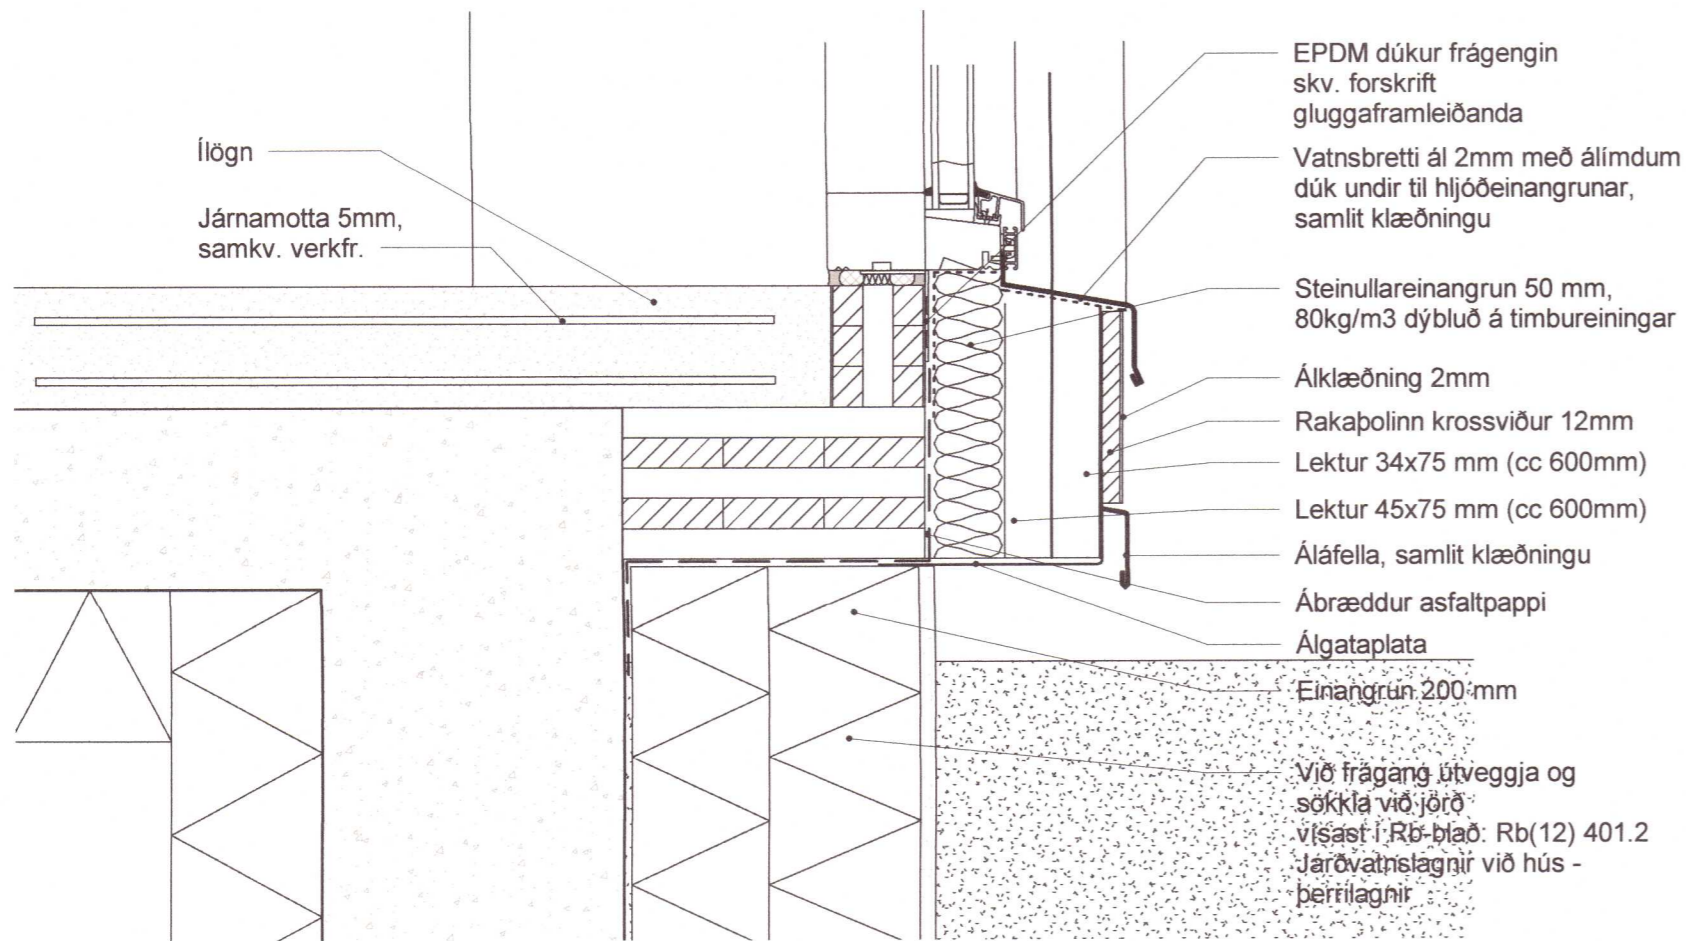

3 LÓ - Deili gluggi/hurð við sökkul
 1:5

4 LÓ - Deili útveggur við sökkul
 1:5

útg. dags. skýring teiknað

ARKÍS arki tekt ar
 Kleppsvægi 152 104 Reykjavík
 kt 531107-0550 S: 511 2060
 www.ark.is arkis@ark.is

Drumboddsstaðir 21

Verkefni: Sumarhús
 Sveitarfélag: Bláskógabyggð
 Staðgreinir: 8721-1-32000210
 Landnúmer: 192486
 Verknúmer: 17-152

Hönnuður:
 ○ Aðalsteinn Snorrason arkitekt faí kt.161161-2769
 ○ Arnar Þór Jónsson arkitekt faí kt.010174-4819
 ○ Birgir Teitsson arkitekt faí kt.020460-4589
 ○ Björn Guðbrandsson arkitekt faí kt.170174-3059
 ○ Egill Guðmundsson arkitekt faí kt.270152-6869
 ✎ Þorvaldur L. Björgvinsson byggingaf. bfi kt.250572-3529

20230406
 Hönnuður aðal-/séruppráttar:
 Hönnunarstjóri:
 Hannað / teiknað: PLB Mællikvarði: 1:5
 Yfirfarið / samþykkt: PLB Dagsetning: 17.04.2020

DEILITEIKNINGAR
 (99) 5.01
 teikning breyting
 Deili í útvegg