

**SKÝRINGAR:**



Málsetningar á afstöðumynd eru í metrum. Aðrar málsetningar eru í mm. Hæðarkótar eru í metrum og miða við að gólfkóti á rimlagólfi gripa sé K:0.00.

- NF GÓLFNÍÐURFALL
- LR LOFTRÆSTING
- LS LÆSTUR LYFJASKÁPUR
- DB DÆLUBRUNNUR
- DK DRYKKJARKAR


**BRUNAVARNIR:**

- ST SLÖKKVITÆKI
- BS BRUNASLANGA Ø25 - 30m
- BV BRUNAVIÐVÖRUNARKERFI
- ÚT LEIÐARLÝSING (ÚT-LJÓS)
- RYMINGARLEIÐ
- REYKLOSUN


GRUNNMYND  
Mkv. 1:150

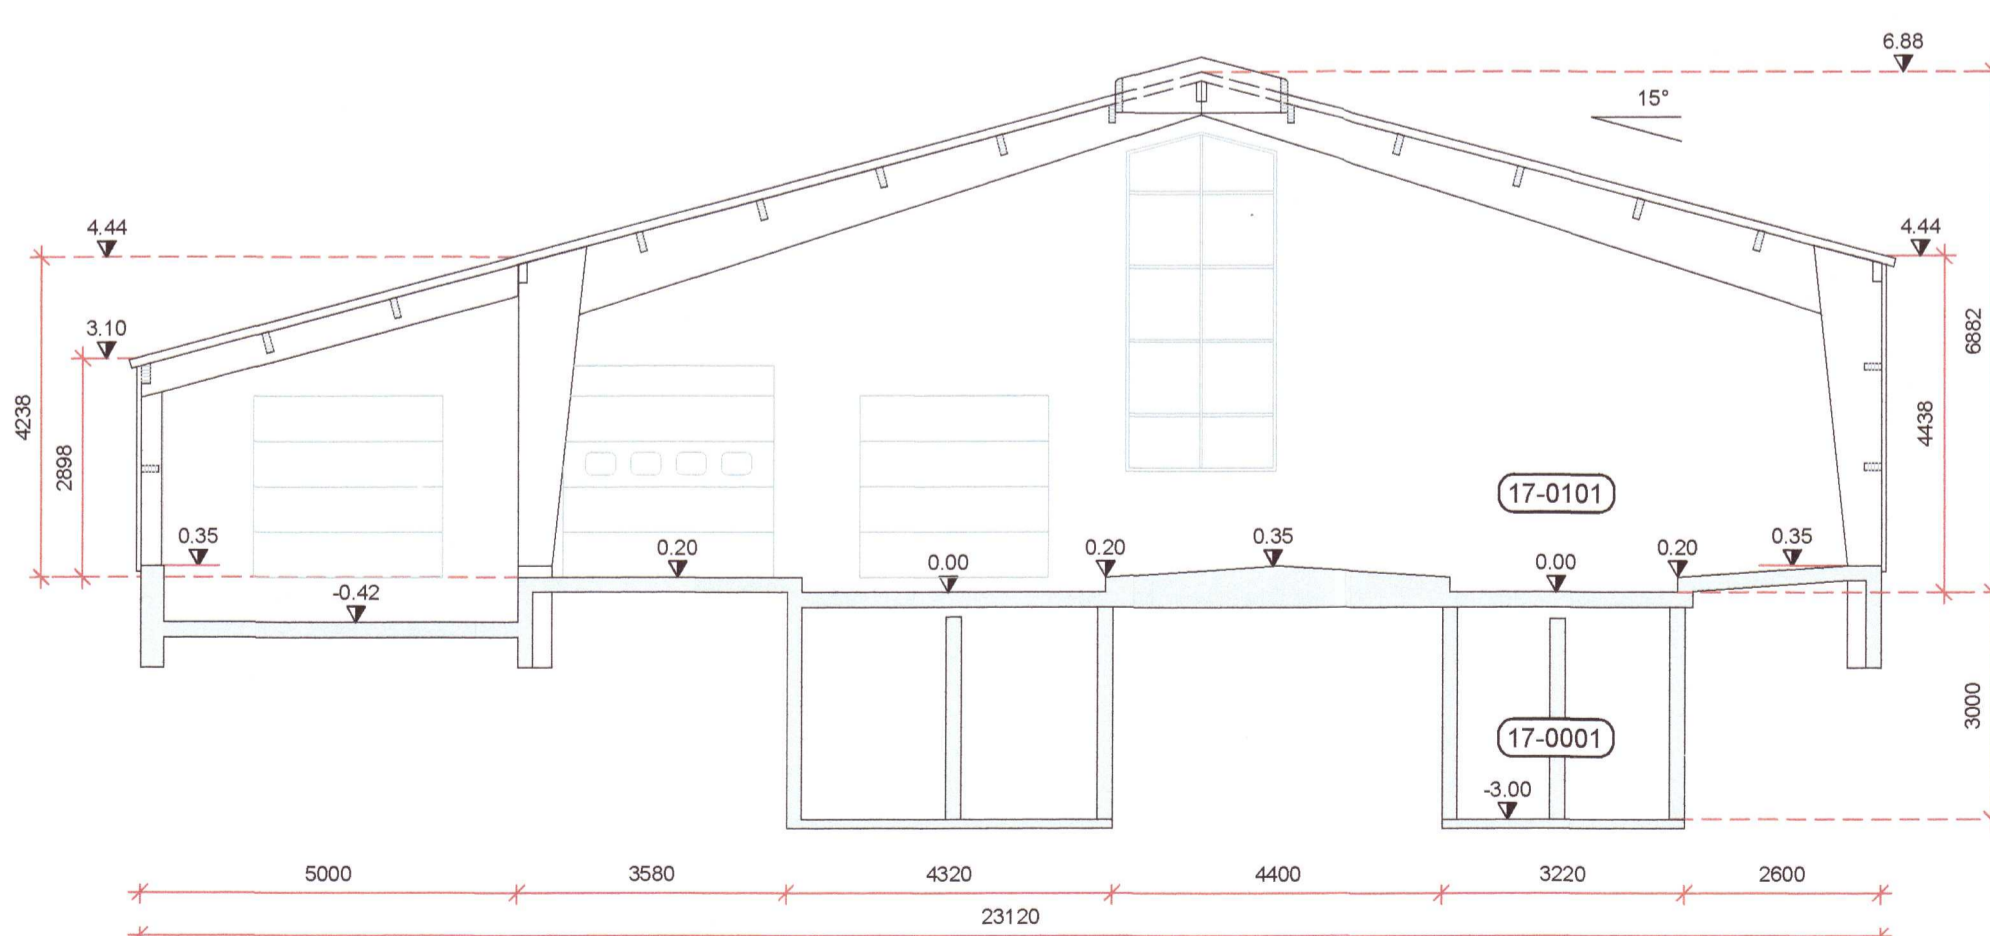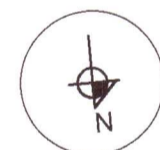

SNID A1  
Mkv. 1:100

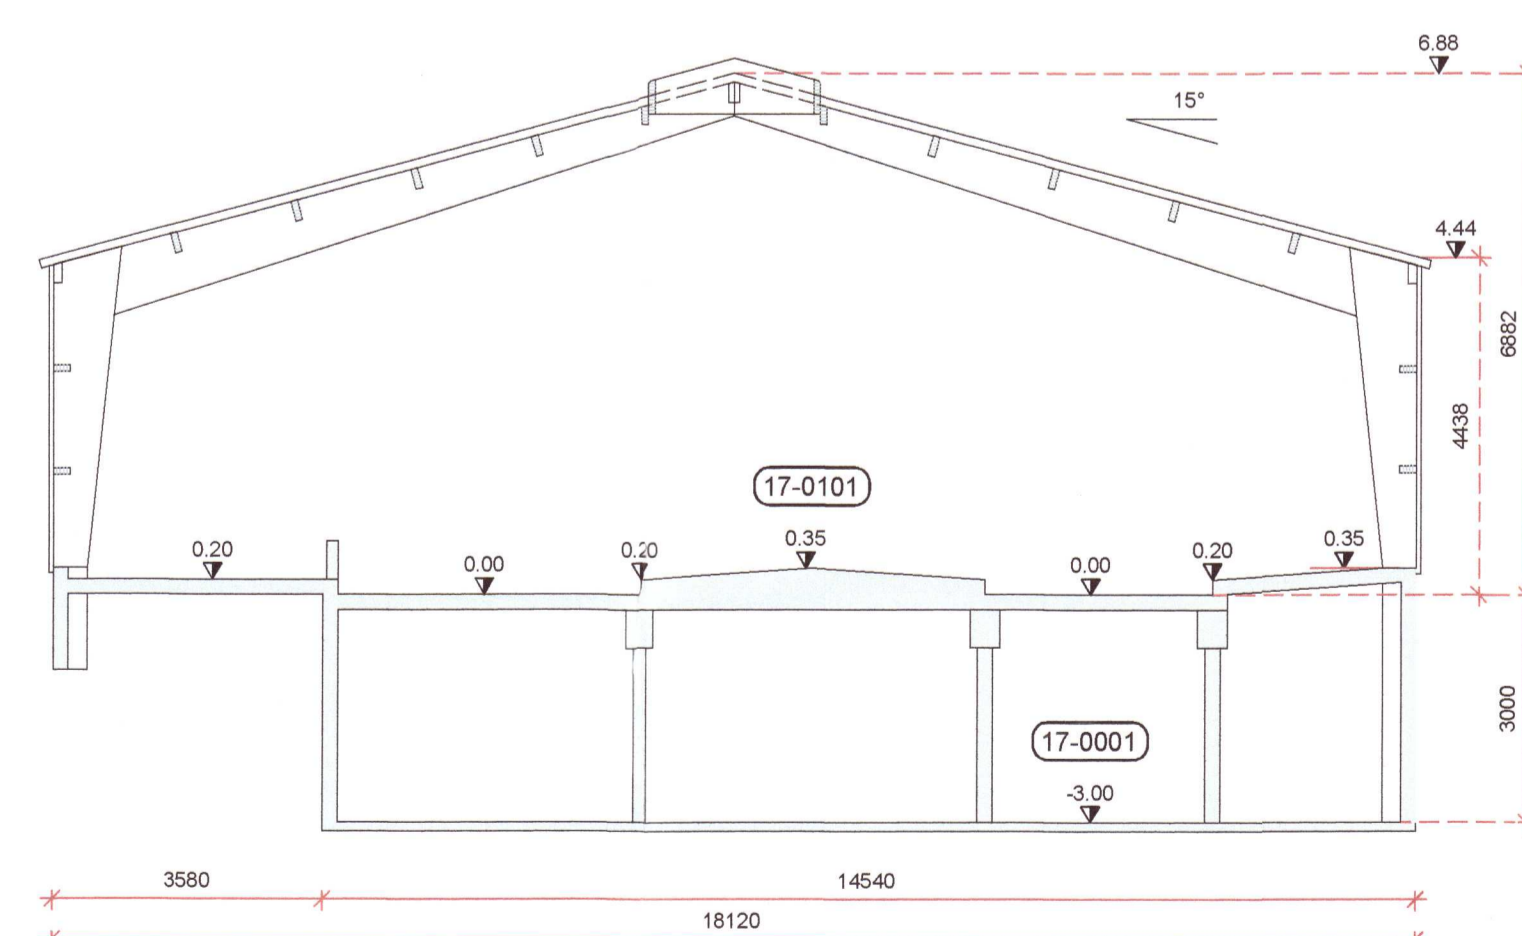

SNID A2  
Mkv. 1:100

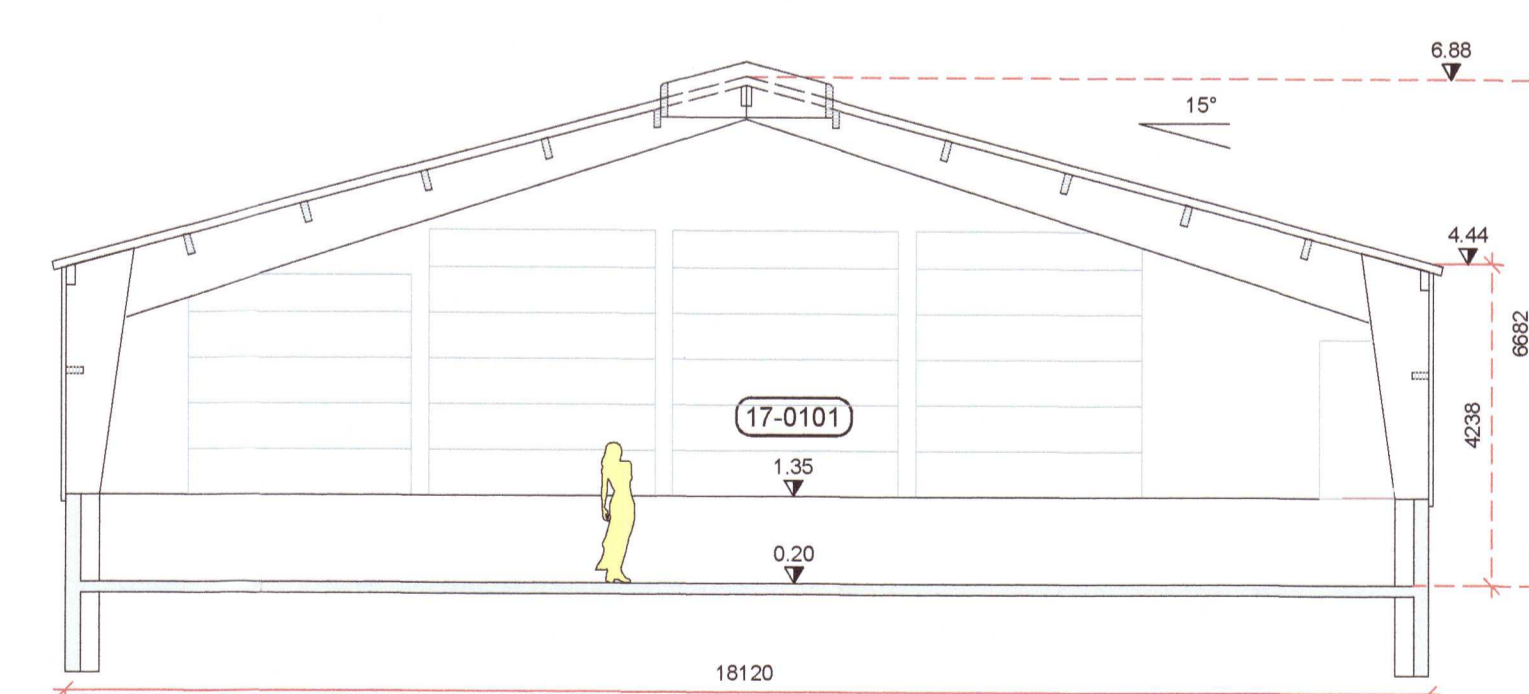

SNID A3  
Mkv. 1:100

20230043

**BREYTINGAR**  
B1 - 15.6.2022 Hús breikkað um 50 cm og Hæri þekja lækkuð. Ýmsar breytingar á innra skipulagi. Ýmsar breytingar á glugga- og hurðaskipan.

HÖNNUÐUR	<i>Sigurður U. Sigurðsson</i>
HÖNNUNARSTJÓRI	<i>Sigurður U. Sigurðsson</i>
<b>ÞRÁNDARHOLT L166618</b>	
<b>SKEIÐA- OG GNÚPVERJAHREPPI</b>	
<b>FJÓS</b>	
SIGURÐUR UNNAR SIGURÐSSON 290772-4279	VERKFRÆDINGUR
<b>AÐALUPPDRÁTTUR</b>	
GRUNNMYND OG SNID	
HANNAÐ/TEIKNAD: SUS/LANDSTÓLPI	TEIKN. NR: <b>A01-B1</b>
DAGS: 04.02.2020 Mkv: 1:100 / 1:150 Á A1	