


Kröfur til kassa:
 Mælakassi er eingöngu fyrir mælitæki rafveitu og tengingu heimtaugar. Hann skal vera með tvöfaldri einangrun (Flokkur II).
 Frágangur skal vera þannig að kassinn döggi ekki, það er hætta á því þar sem hann er innbyggður í útvæg.
 Stærð kassa er háð gildleika heimtaugarstrengs. Rafverktaki afli sér upplýsinga um það í hverju tilviki.


Málmar skulu vera tæringafriir (gormar, skrúfur, festingar o.s.frv).

Rafverktaki skal draga út fyrir mæli.


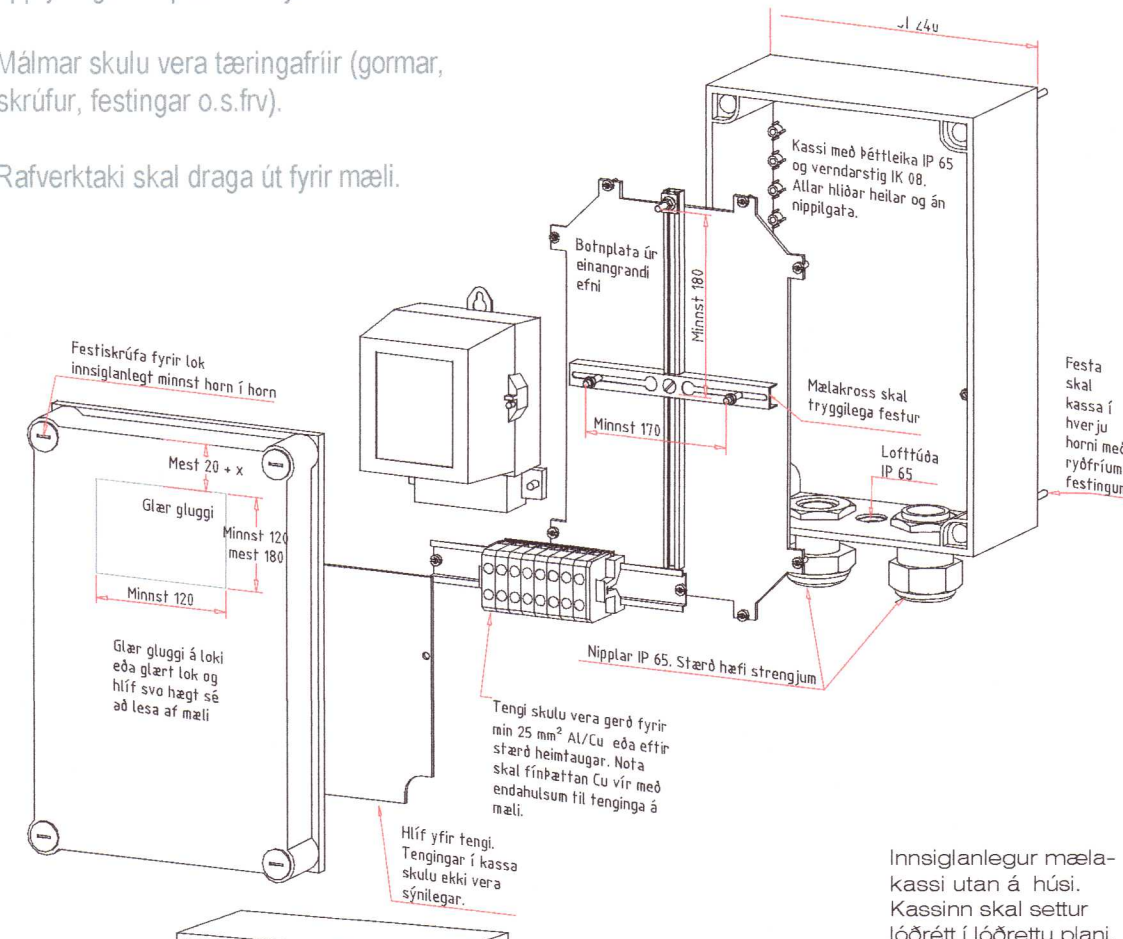


8 tengi fyrir fjölfasa heimtaug og PEN tengi

Mælatafla frá Orkuveitu

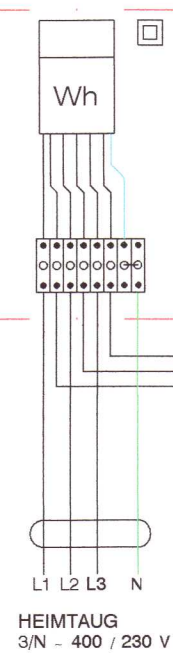

+T1.2
DREIFITAFLA

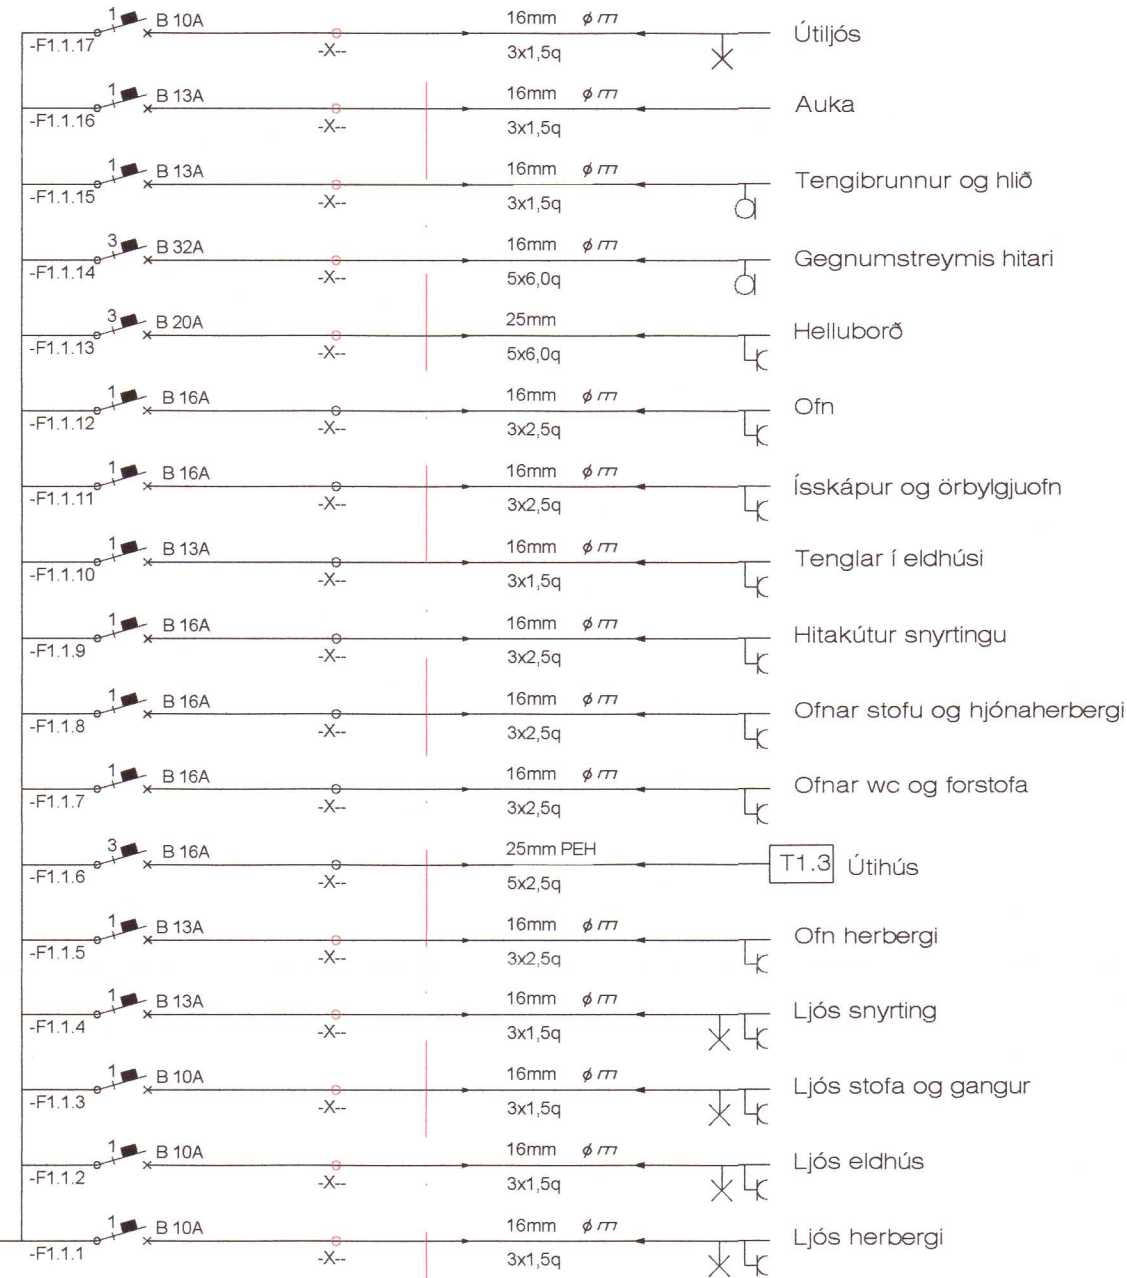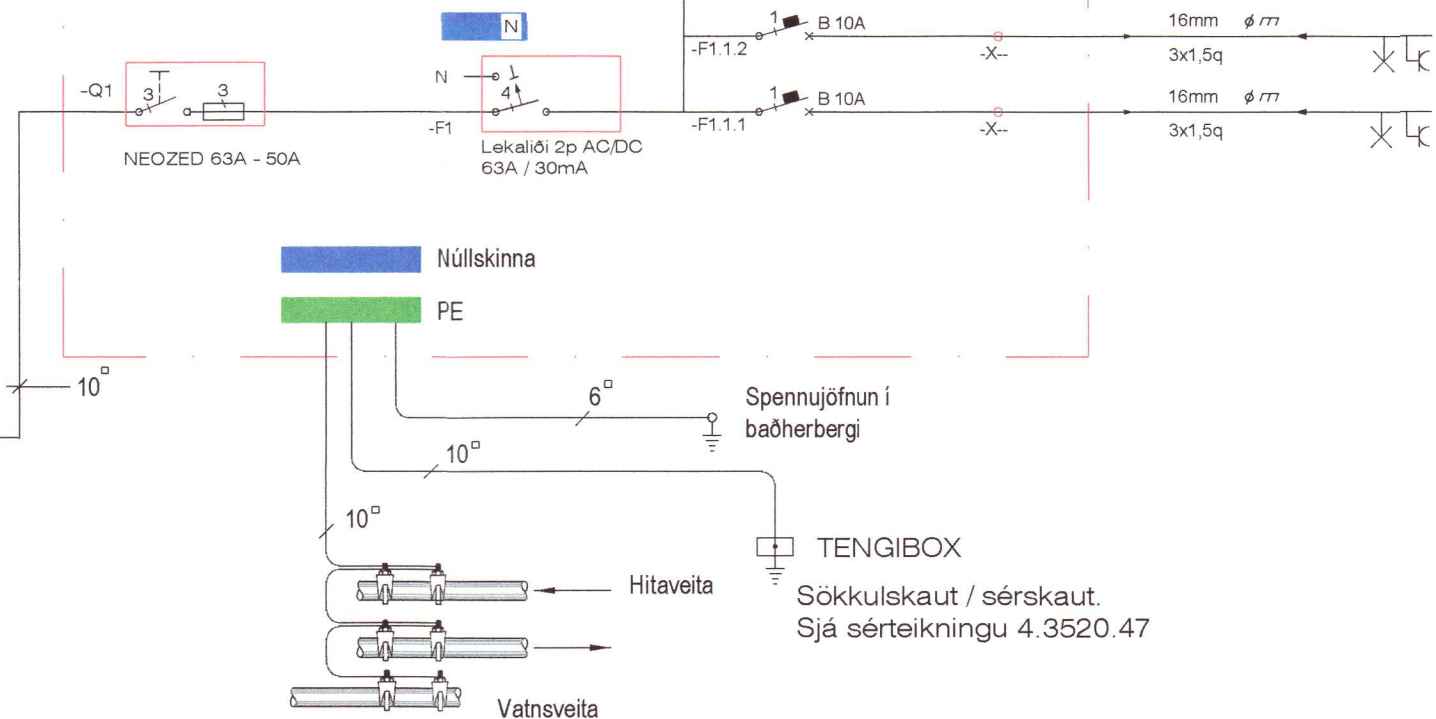

20230430

BREYTINGAR	Dags.	Yfirfarið
1		
2		

Raflaagnahönnun Múlalind 2 Sími 691-2085
 Helga Reimarssonar Email: helgareimars@internet.is

Verkefni: **Bústjórabyggð 15**
 Staður: **Grímsnes - og Gr.hr.**
 Skýring: **Töfluteikning - T1.1 og T1.2**

Verknúmer: 01.06.23 Blaðastærð: A2
 Hönnun: H.S.R. Blað: 6 af 8
 Mælikvarði: Dagsetning: 06.2023
 KT: 310355-5699 Samp: *Helga Reimarsson*