


Umhverfis- og tæknisvið
Uppsveita
30. Okt. 2023
MÓTTÆKID
Dagur Sigurdsson

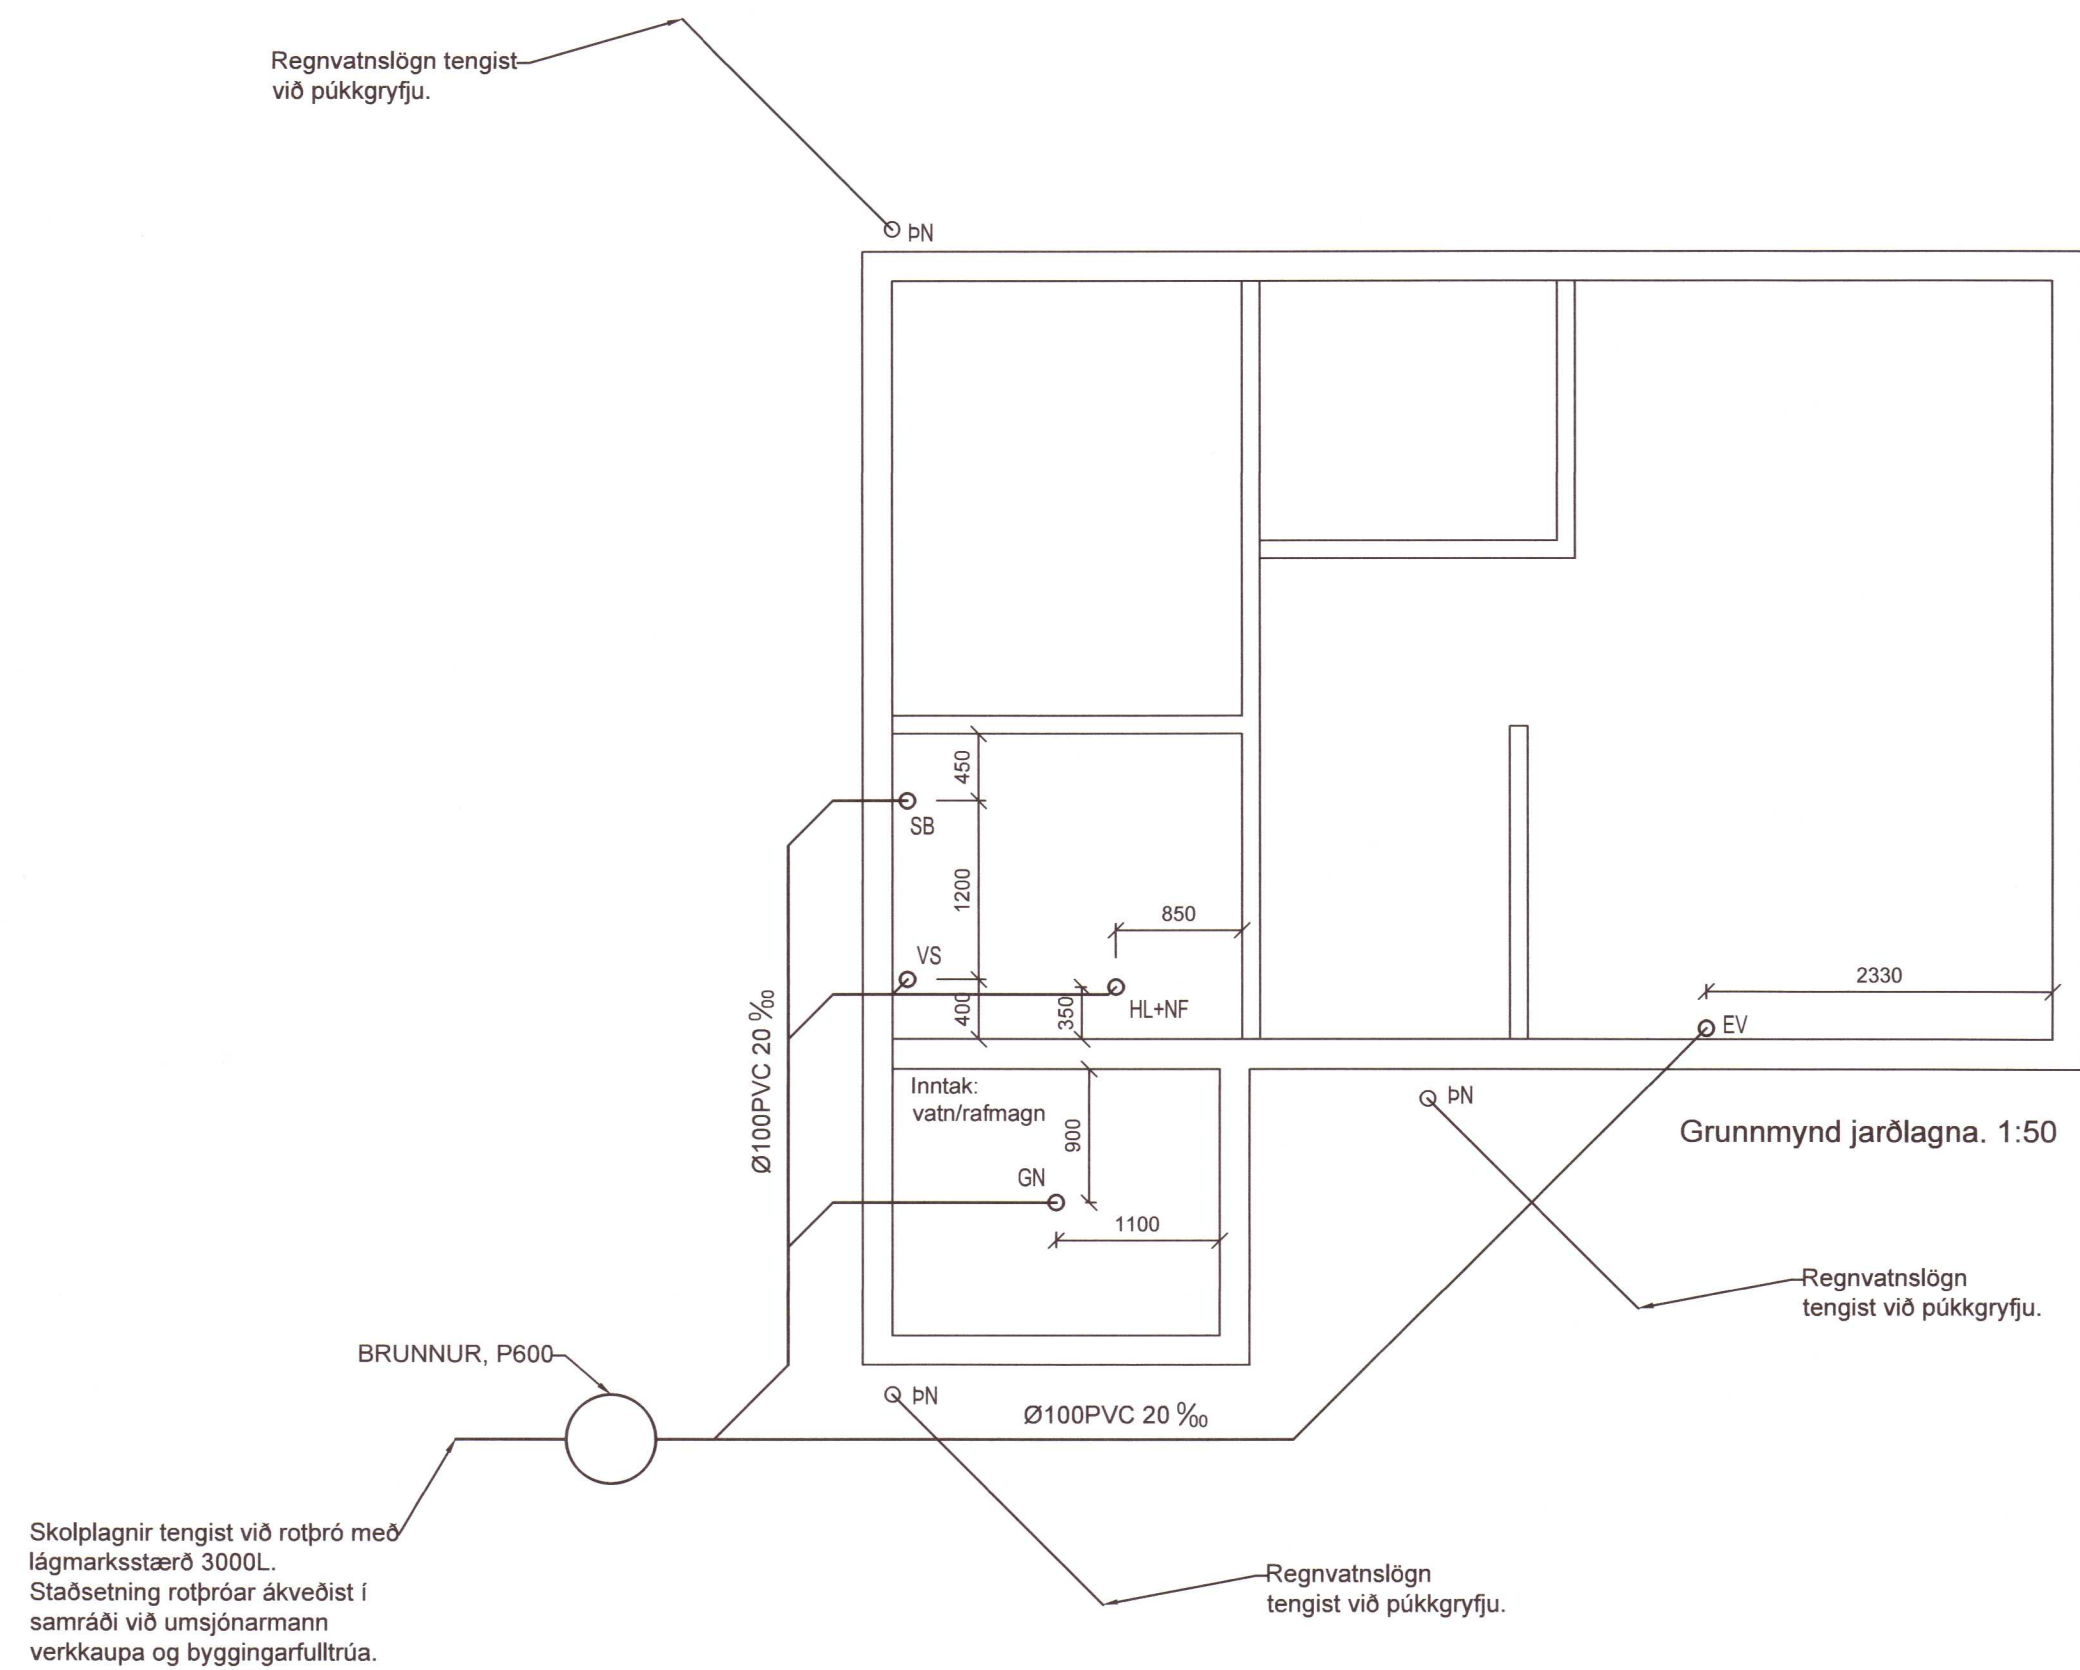

1 FRÁRENNISLAGNIR

Í GRUNNI

SKOLP- OG REGNVATNSLAGNIR Í GRUNNI OG MEÐFRAM UNDIRSTÖÐUM AÐ BRUNNUM SKULU VERA PLASTLAGNIR ÚR STÍFU PVC (RAUÐAR PÍPUR), PAKKAÐAR MEÐ GÜMMÍHRINGJUM.

DREN/ÞAKNIÐURFÖLL TENGIST ÞÚKKGRÝFJU. STAÐSETNING ÞÚKKGRÝFJU ÁKVEÐIST Í SAMRÁÐI VIÐ UMSJÓNARMANN VERKKAUPA. YFIR JARÐVATNSLAGNIR SKAL SETJA DRENMÓL NR. 1 OG DRENDÚK.


OFAN BOTNPLÖTU LAGNIR SÉU ÚR VIÐURKENNDU PLASTI TIL NOTKUNAR INNAHÚSS (T.D. POLYPROPYLEN). HREINSILOK SKULU VERA ÞAR SEM SÝNT ER Á TEIKN.

2 MERKINGAR

- ÞV: ÞVOTTAVÉL
- ÞU: ÞURRKARI
- UV: UPPÞVOTTAVÉL
- HL: HANDLAUG
- EV: ELDHÚSVASKUR
- SV: SKOLVASKUR
- BK: BAÐKAR
- SB: STEYPIBAÐ (STURTA)
- VS: VATNSSALERNI
- GH: GÖLFHITASTÚTUR FYRIR TENGINGU BAKRENNISLIS HITAVEITU
- HR: HREINSILOKI
- F: FALLPÍPA
- SS: KRANI MEÐ SLÖNGUSTÚT
- TK: TÆMINGARKRANI
- NF: NIÐURFALL
- UK: ÚTIKRANI
- ÞN: ÞAKNIÐURFALL
- BS: BRUNASLANGA
- BR: BRUNNUR
- GN: GÖLFNIÐURFALL

3 LEGA LAGNA

- PU: PÍPA FER UPP
- PN: PÍPA FER NIÐUR
- VG: VIÐ GÓLF
- VL: VIÐ LOFT
- ÍR: Í RAUF
- ÍV: Í VEGG
- ÍE: Í EINANGRUN
- ÁV: Á VEGG
- ÍPL: Í PLÖTU
- UL: UNDIR LOFTI
- OL: OFAN Á MILLILOFTI
- YD: YFIR DYRUM

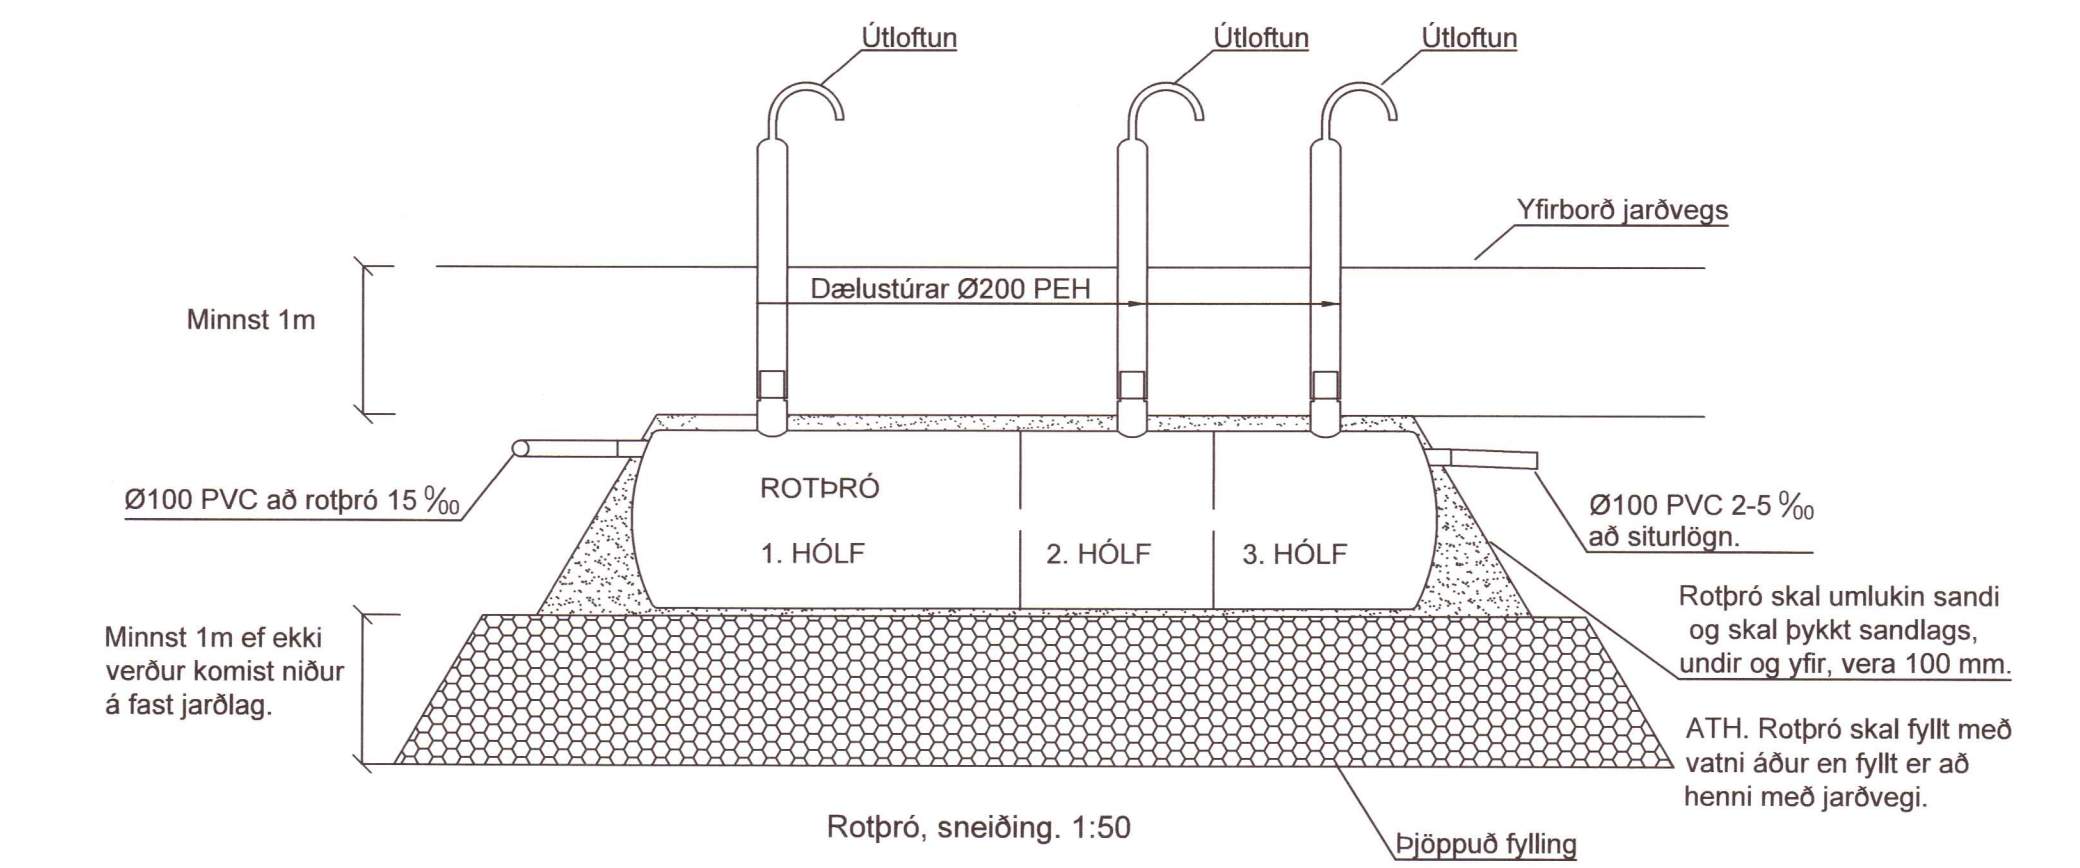

Rotþró, lágmarkskröfur

Kröfur um rotþrær og siturlagnir er að finna í byggingarreglugerð nr. 112/2012 og reglugerð 798/1999 um fráveitur og skólþ.

Rotþrær skuli þola alla almenna umferð ökutækja (allt að 11 tonna öxulþunga). Rotþró sé þriggja hólfra og að fyrsta hólfi sé u.þ.b. helmingur af heildarstærð.

Heildarvökvarúmmál: >=3,0 M³

Fylgja skal leiðbeiningum Umhverfisstofnunar varðandi frágang, eftirlit og hreinsun rotþrará.

20230434

ÚG Bygg ehf. Verkfræðistofa.
Gláma, 861 Hvalsvíllur
Sími: 664-5090
e-mail: glama1@simnet.is
Vsk. nr.: 110534
Kennitala: 560312-0910

Hannað G.Ú.G.	Teiknað G.Ú.G.	Samþykkt: Kennitala 030770-2939
------------------	-------------------	------------------------------------

Flatir, lóð 13
Frístundahús, Skeiða- og Gnúpverjahreppi

Lagnir
Grunnmynd frárennislagna
Skýringar

Mkv. 1:50	Teikn. nr. 1.21	Verk nr. 23.10
--------------	--------------------	-------------------

Áritun samræmingarhönnuðar / hönnunarstjóra:	Útgáfa A	Dags. 10.23
--	-------------	----------------