


Skráningartafla: Langamýri 1 sumarhús. Landnúmer: 200829 Matshlutanúmer: 01					Skrásetjari: Sveinn Arnarson Kennitala: 150767-5479 Útgáfa: 4.01t Dags: 12.6.2019												
Uppskipting og lýsing					Stærðir												
D0 Lokun	D1 Rými hæð-roð	D2 Notkun texti	D3 Höfuð- flokkun	D4 Eignar- hald	D5 Botnflötur m²	D5M Milliflötur m²	D6 Stigar m²	D7 Op m²	D8 Brúttóflötur m²	D9 Brúttóflötur sh < 1,8	D10a Salarhæð min	D10b Salarhæð max	D11 Brúttó rúmmál m³	D12 Nettóflötur m²	D16 Birt flatarmál m²	Reiknitala skiptarúmmáls	D17 Skipta- rúmmál m³
<b>Matshluti</b>					149,6	0,0	2,2	2,2	147,4	18,4			446,1	121,2	129,0		356,702
<b>Botn</b>													20,9				
A	01 0101	<b>1. hæð ibúð</b>	N	0101	104,3 104,3	0,0	2,2 2,2	0,0	104,3 104,3	0,0	2,67	4,46	334,4 334,4	85,3 85,3	104,3 104,3	3,34	284,902
A	02 0201	<b>Geymsla Geymsla</b>	N	0101	45,3 45,3	0,0	0,0	2,2	43,1 43,1	18,4	0,82	3,12	90,8 90,8	35,9 35,9	24,7 24,7	2,00	71,800
<b>Athugasemdir</b>																	
<b>Sameignir sumra</b>																	
Eignarhald																	
Eignar- hald	Notkun texti	Birt flatarmál m²	Skiptarúmmál Séreign m³	Séreign og sameign m³													
0101	<b>ibúð</b>	129,0	356,702	356,702													
	<b>Alls</b>	129,0	356,702	356,702													

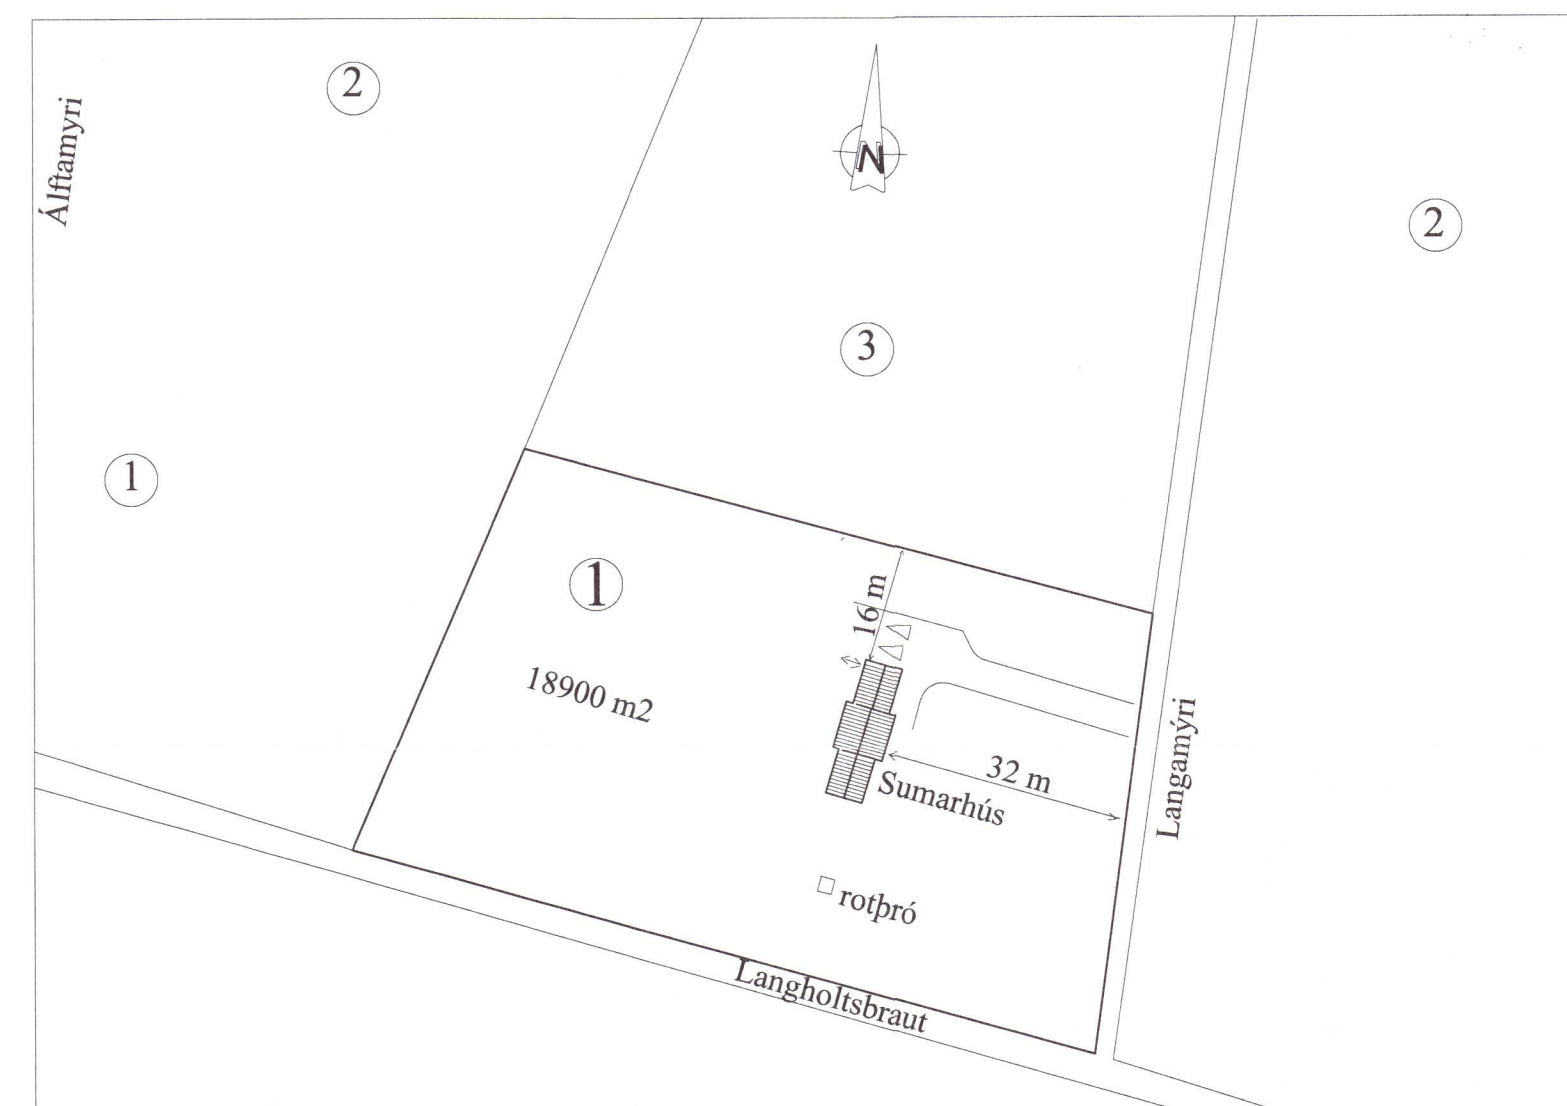

Afstöðumynd Mkv. 1:1000

20230436

Breytt. 1.10.2019  
 Staurationirstöður í stað steyptra.  
 Inna skipulag  
 Heitur pottur  
 Skipulag á lóð  
 Útitt  
 Breytt. 1.03.2021  
 Miðhluti húss hækkður  
 Inna skipulag  
 Útitt  
 Breytt. 22.08.2023  
 Bílskúr 0201  
 er fjarlægður af aðaluppdrætti.

**Langamýri 1  
 Sumarhús**

Skráningartafla, afstöðumynd

Mkv. 1:1000	Teikn. nr. 2 af 2
teiknað: SA	dagss. 11-06-2019

Hönnuður: *Sveinn Arnarson*  
**SA teiknistofa**  
 Gvendargeisla 40  
 sveinn.arnarson@bnet.is  
 Sveinn Arnarson BFI Kt. 150767-5479

