



DÆMIGERÐUR FRÁGANGUR Á ROTPRÓ OG SITURGÖNGUM

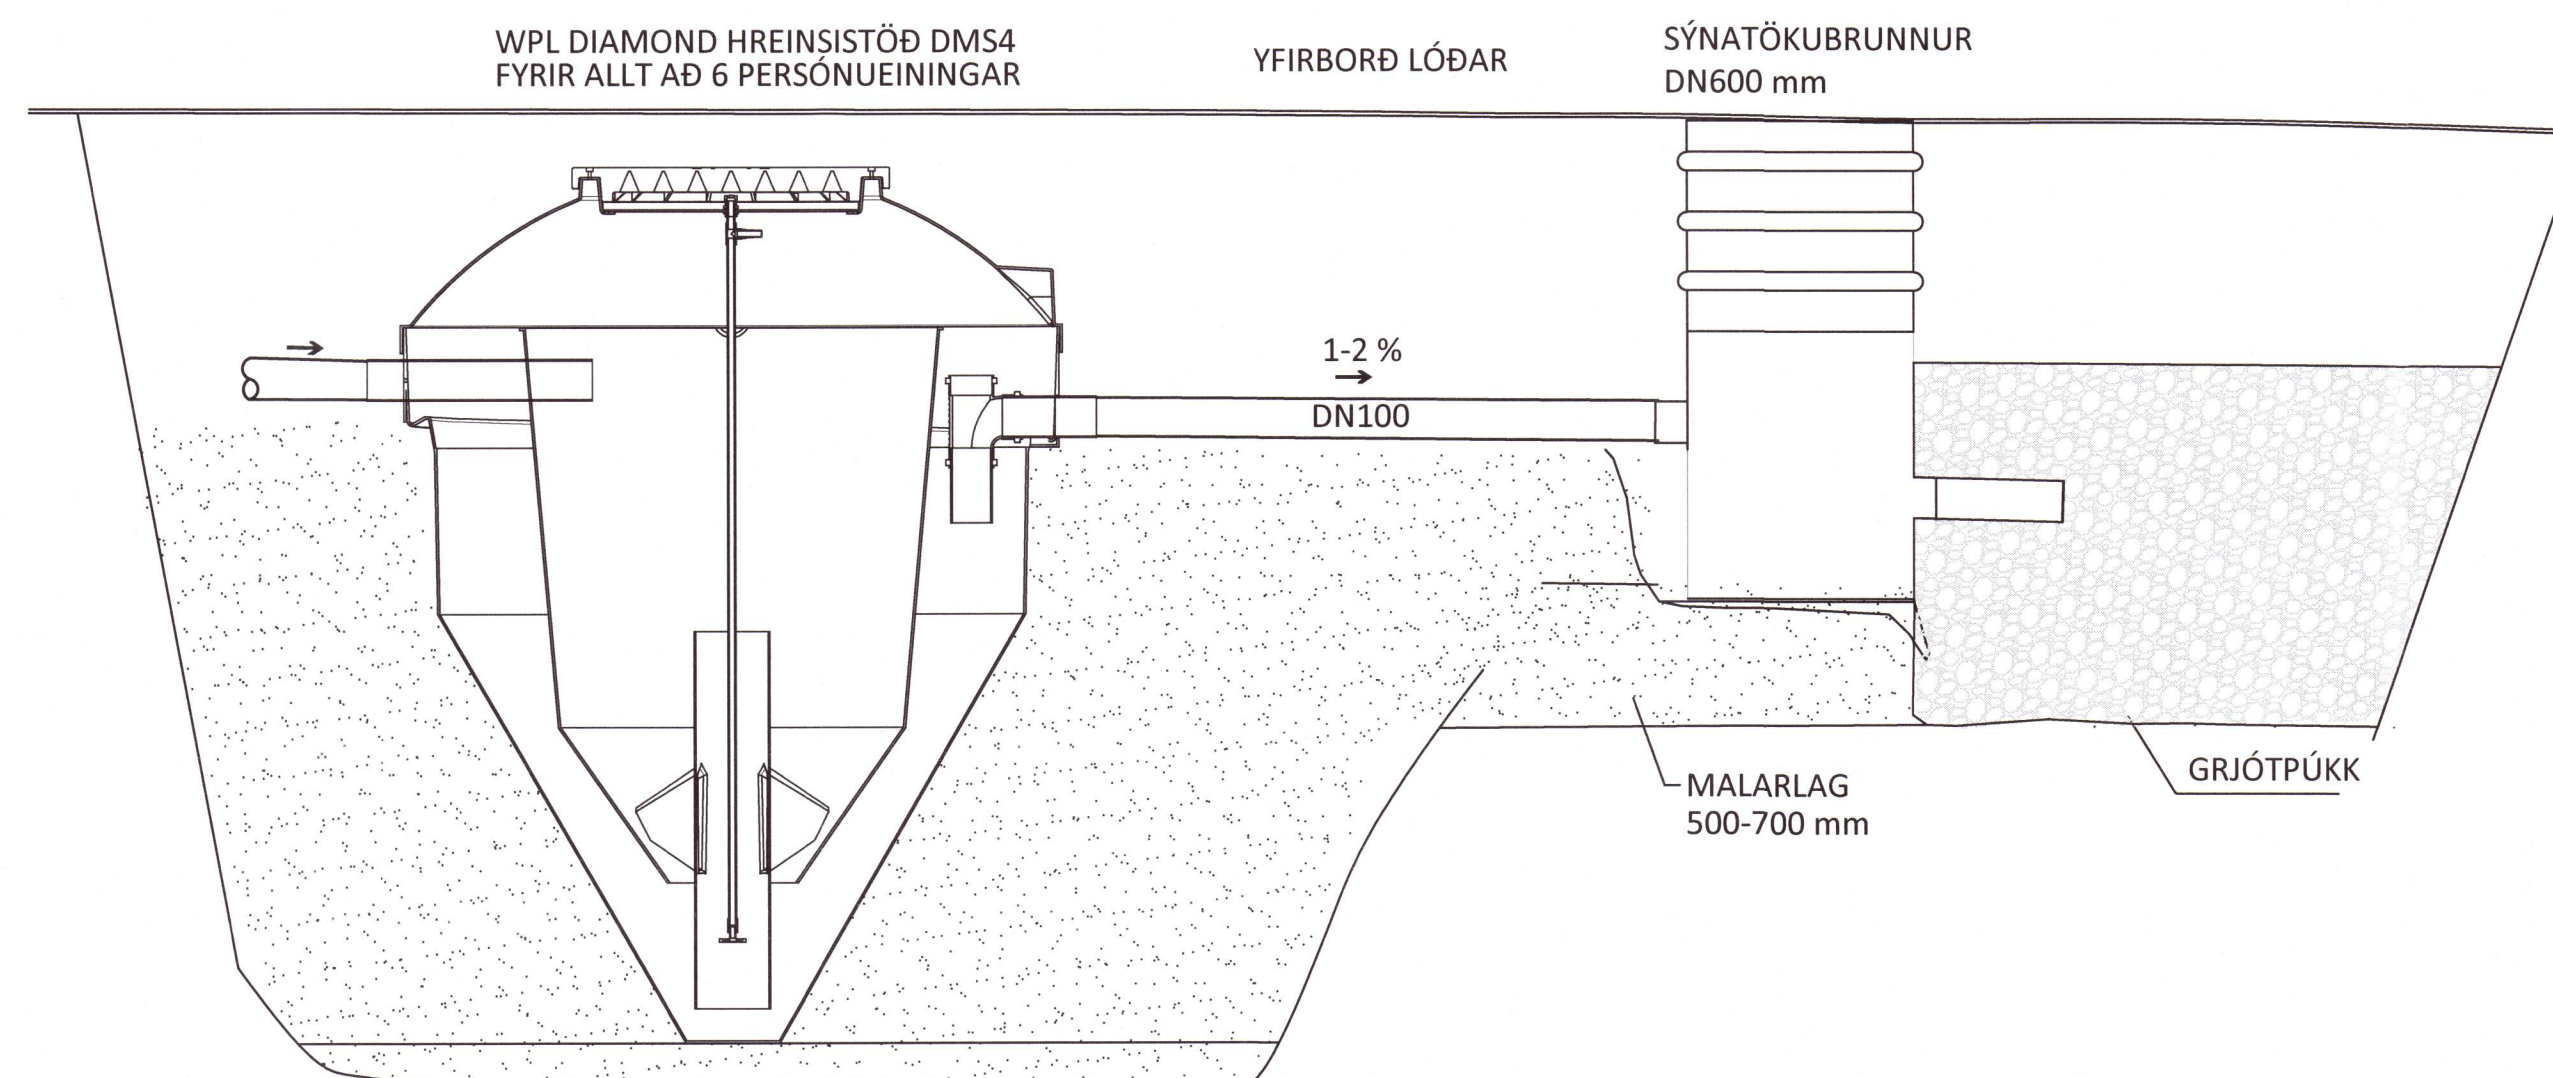

WPL DIAMOND STÆRÐ DMS4 GETUR AFKASTAÐ ALLS 3975 L  
 REIKNIFORMÚLA FYRIR STÆRÐ Á RÓTPRÓ  
 FJÖLDI ÍBÚA x NOTKUNARSTUÐULL x 200 + 2000 = L  
 NOTKUNARGILDI FYRIR SUMARHÚS ER 0,5-1,0  
 6 x 1,0 x 200 + 2000 = 3200 L

DÆMIGERÐUR FRÁGANGUR ROTPRÓA

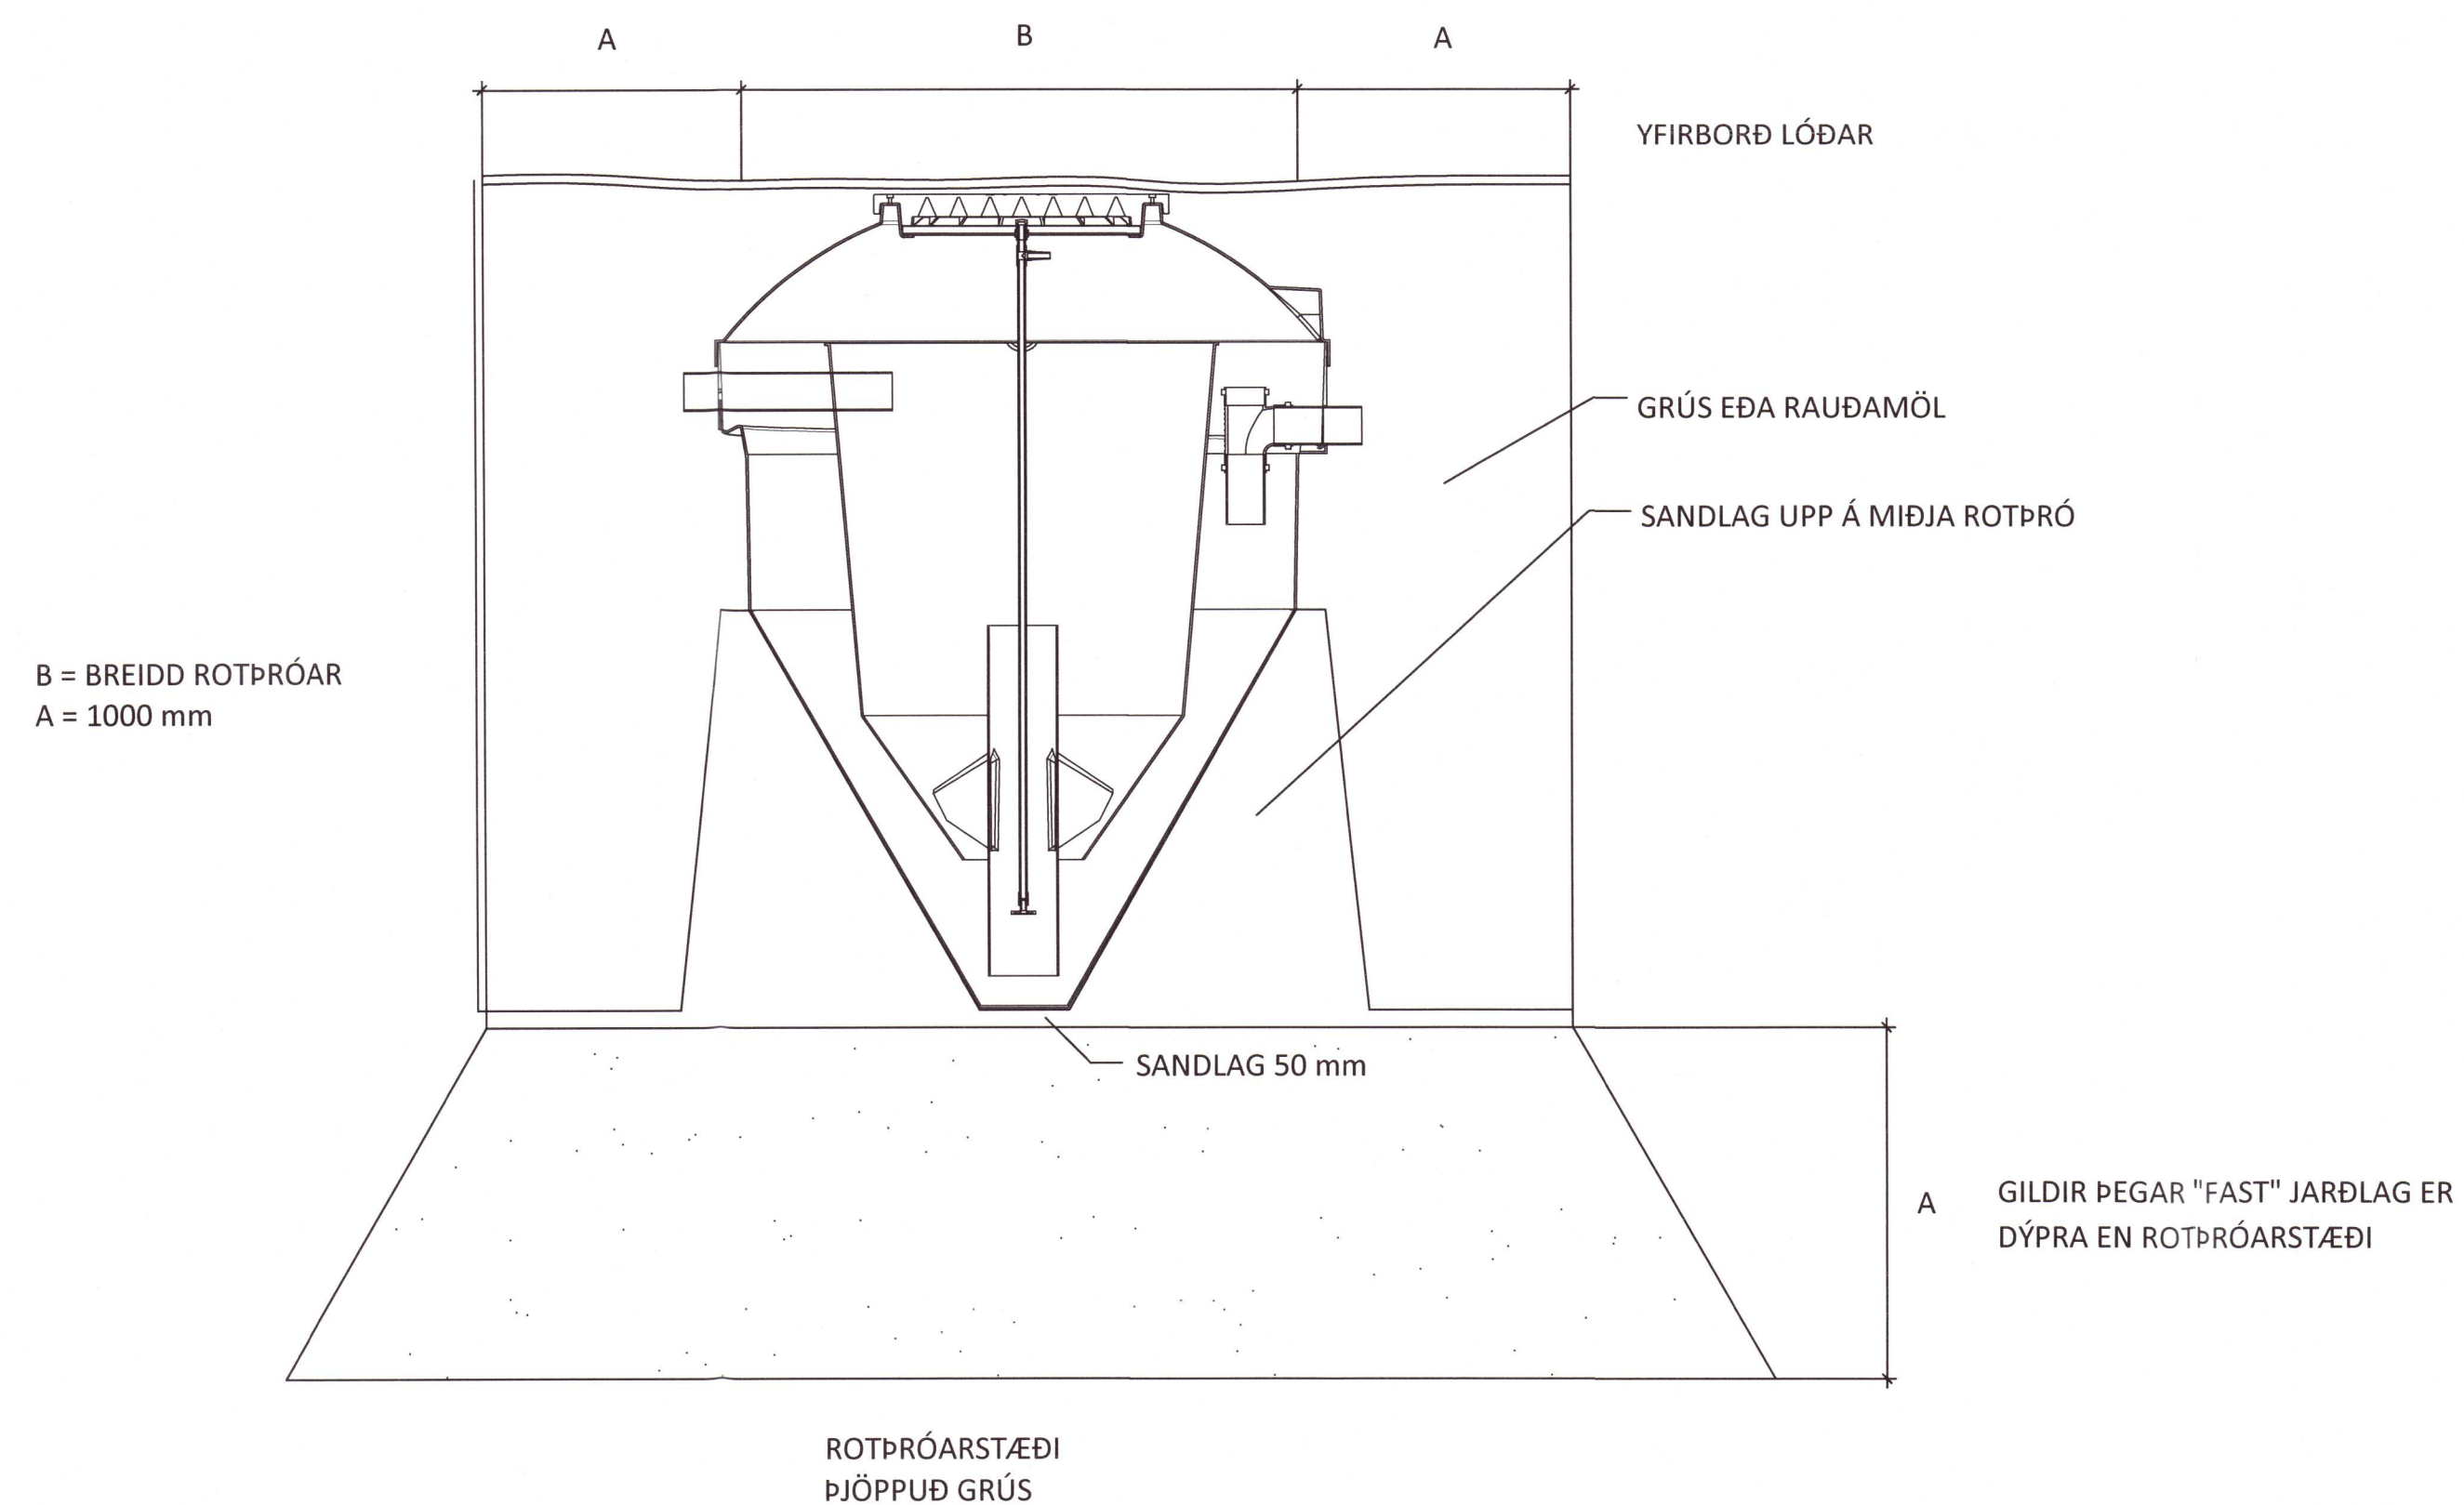

ÁRITUN BYGGINGARFULLTRÚA

Umhverfis- og Laeknisvið Uppsveita  
 Yfirfarið  
 16 NOV 2023  
 Sigurður  
 Byggingarfulltrúi

Sigurður Magnússon

ÁRITUN HÖNNUNARSTJÓRA: KT.  
 SÉRUPPRÁTTUR ER Í SAMREMI VID ADALUPPRÆTTIL  
 VERKNR: DAGS.ÚTG:

20230439

NR. DAGS. LYSING

ferill  
 VERKFRÆÐISTOFA

ÁSÓLFSSTAÐAVEGUR 2

NÝBYGGING SKEIDA- OG GNÚPVERJAHREPPUR

FRÁVEITUKERFI  
 ROTPRÓ  
 SNID- OG SKÝRINGARMYNDIR

SAMÞYKKT: KT. 270760-4229

HÖNNUÐUR YFIRFARIÐ DAGS. ÚTG. DAGS. BREYTT.

HPV hjalti@ferill.is ÞAG 20.05.22

MKV. (A1) VERKNR. TEIKN. NR. BREYTT.

22054 2 - 0002

Ferill ehf. Mörkin 1 108 Reykjavík Sími: 575 1600 www.ferill.is