UNDIRSTÖÐUR - GRUNNMYND M1:50




1 M1:10




2 M1:10

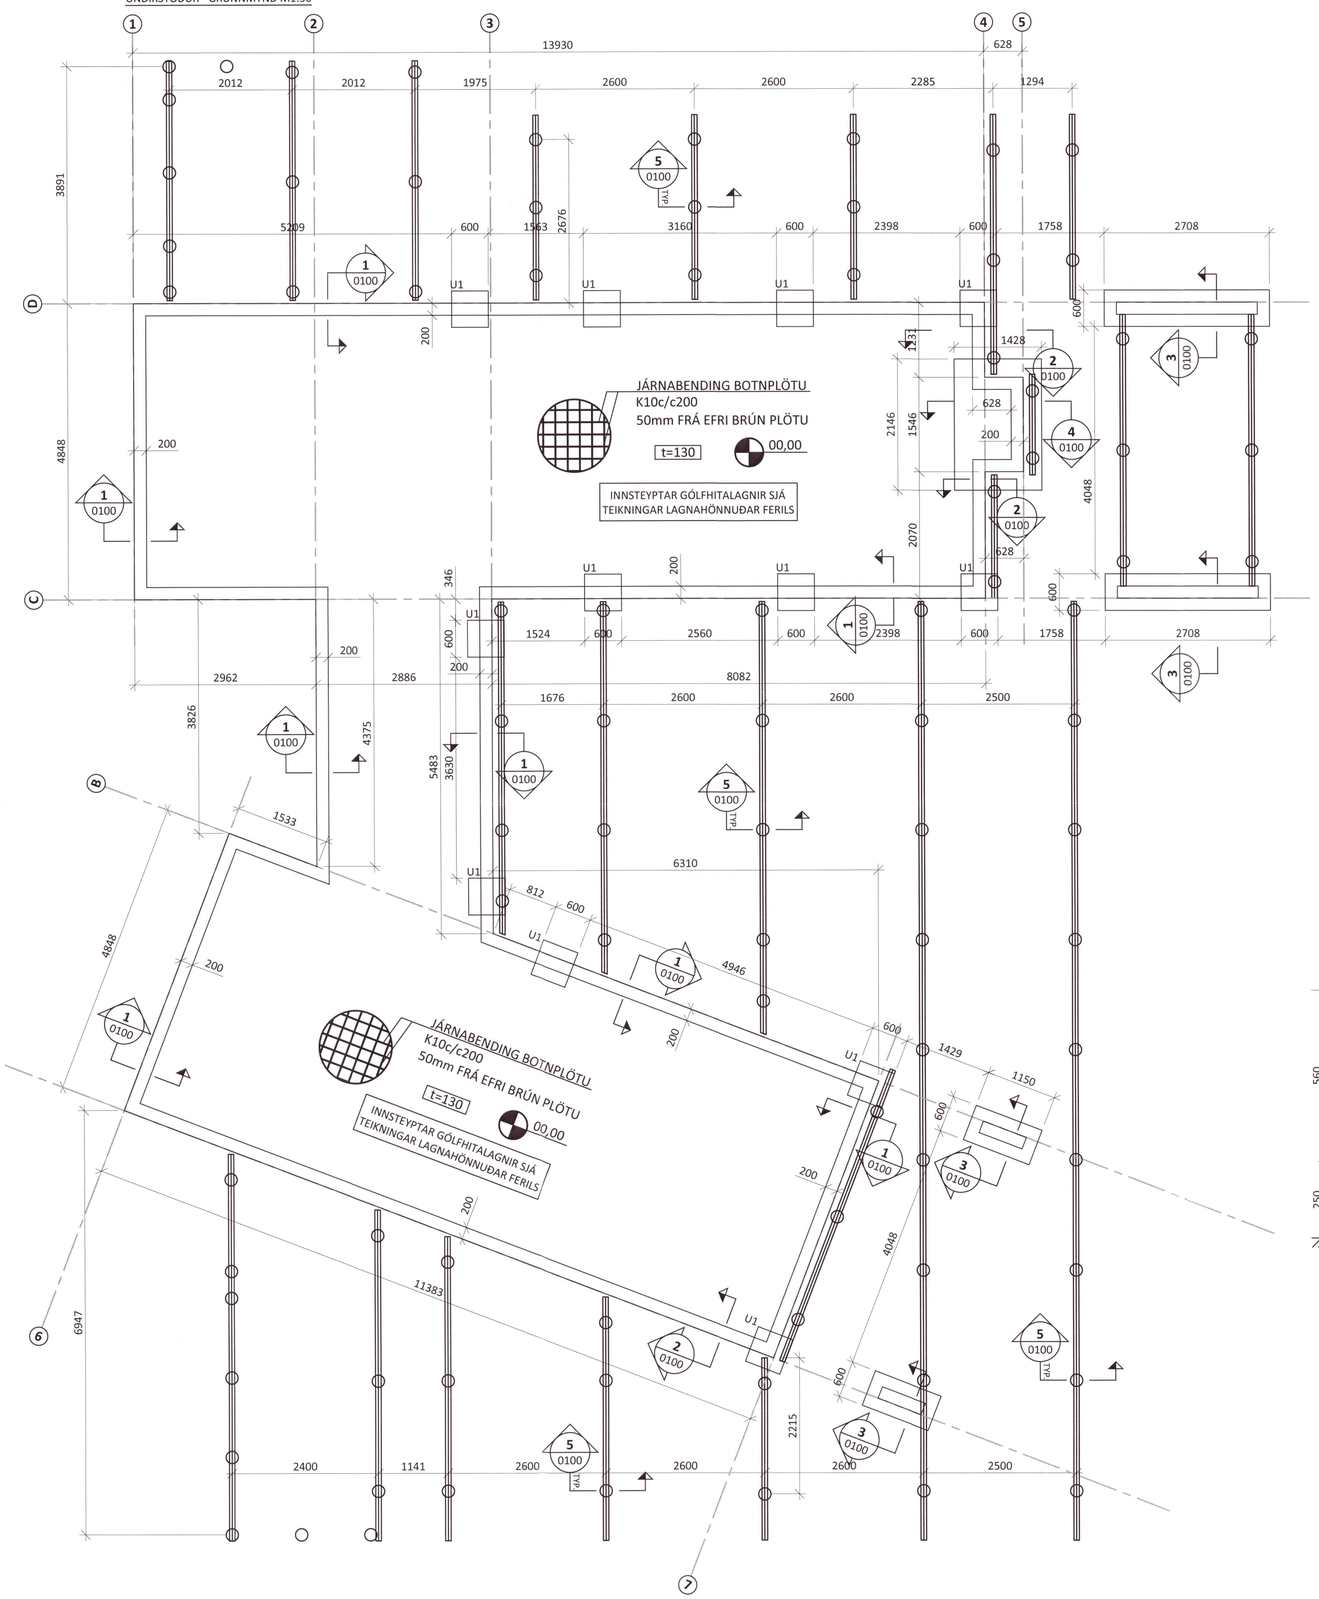


3 M1:10

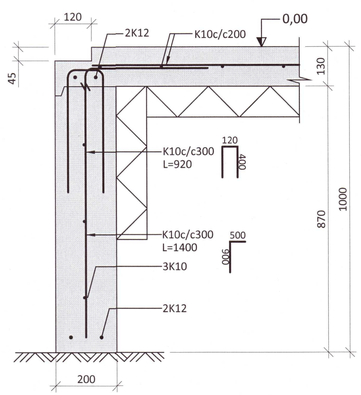


U1 M1:10

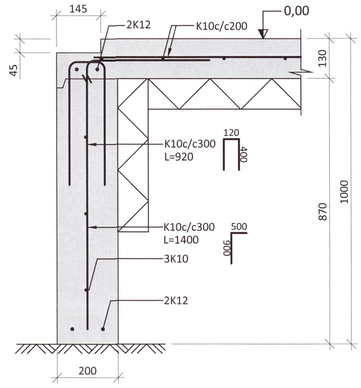


4 M1:10

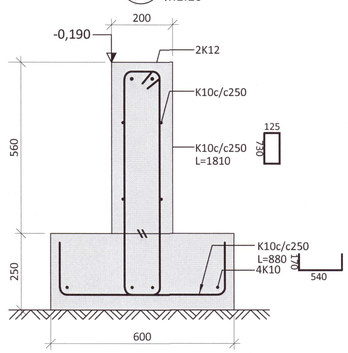


5 M1:10

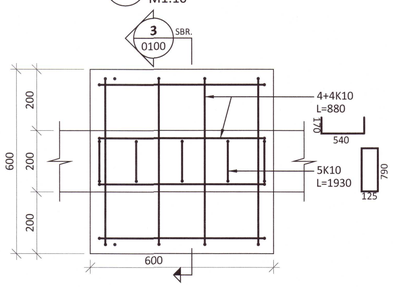


SKÝRINGAR:

ÖLL MÁL ERU Í mm OG ALLIR KÓTAR ERU Í m.
ÖLL MÁL SKAL SANNREYNA Á STAÐNUM

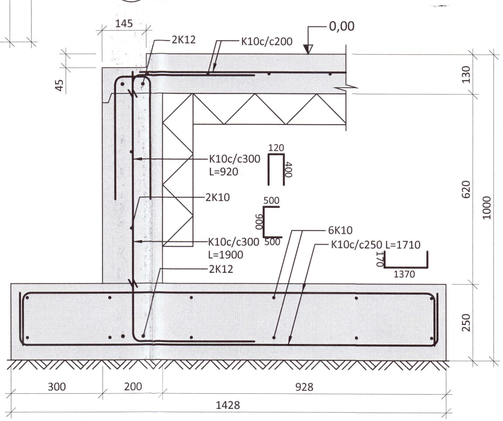STEYPA:

UM EIGINLEIKA, FRAMLEIÐSLU OG NIÐURLÖGN STEINSTEYPU GILDA ÁKVÆÐI BYGGINGARREGLUGERÐAR OG ÍST/EN 206-1:2000 ÁSAMT GILDANDI HLUTA ÍST 10 MEÐ ÞEIM BREYTINGUM SEM GETIÐ ER HÉR. EF EKKI ER GETIÐ UM EIGINLEIKA STEYPU Á TEIKNINGUM SKAL EFTIRFARANDI GILDA:

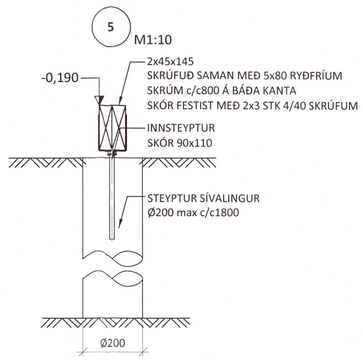UNDIRSTÖÐUR OG BOTNPLATA:

| | |
|---|---|
| BROTÞOLSFLOKKUR: | C25/30 |
| ÁREITISFLOKKUR: | XC2 |
| Dmax | 25mm |
| SEMENTSMAGN: | ≥ 300 |
| VATNS-/SEMENTSTALA: | ≤ 0,50 |
| LOFTMAGN : | 5-6 % |

JÁRNABENDING:

ALLT BENDISTÁL SKAL VERA KAMBSTÁL MEÐ FLOTMÖRK ≥ 500 N/mm², VERA SUÐUHÆFT OG VERA Í SEIGLUFLOKKI C SKV. NS 3576.

STEYPUHULA AÐ JÁRNUM SKAL VERA:

| | |
|---|---|
| BOTNPLATA | 50mm |
| LÓÐRÉTTIR FLETIR Á UNDIRSTÖÐUM | 30mm |
| LÁRÉTTIR FLETIR Á UNDIRSTÖÐUM | 50mm |

SKEYTING JÁRNA:

| | | | | | |
|---|---|---|---|---|---|
| ÞVERMÁL STANGA Í mm | 10 | 12 | 16 | 20 | 25 |
| SKEYTILENGD Í mm | 400 | 500 | 650 | 800 | 1000 |

TÁKN:

100mm PLASTEINANGRUN 24kg/m³

ÞJÖPPUÐ BÖGGLABERSFYLLING

ÁRITUN BYGGINGARFULLTRÚA

Umhverfis- og tæknisvið Uppsveita
Yfirfarið
16 NOV 2023
Fh. Byggingarfulltrúi

ÁRITUN HÖNNUNARSTJÓRA: KT.

SÉRUPPDRÁTTUR ER Í SAMRÆMI VIÐ AÐALUPPDRÆTTI.
VERKNR: DAGS.ÚTG:

20230446

NR. DAGS. LÝSING

ferill VERKFRÆÐISTOFA

# ÁSÓLFSSTAÐAVEGUR 2

SUMARHÚS SKEIÐA OG GNÚPVERJAHREPPI

BURÐARVIRKI
UNDIRSTÖÐUR OG BOTNPLATA
GRUNNMYND OG SNIÐ

SAMÞYKKT: KT. 260172-3879

| HÖNNUÐUR | YFIRFARIÐ | DAGS. ÚTG. | DAGS. BREYT. |
|---|---|---|---|
| þó thorri@ferill.is | SB | 20.05.2022 | |

MKV. (A1) VERKNR. TEIKN. NR. BREYT.
1:50 / 1:10 22054 1-0100

Ferill ehf Mörkin 1 108 Reykjavík Sími: 575 1600 www.ferill.is

V:\Ásólfsstaðavegur\2 - Sumarhús\Teikningar\1-BURÐARVIRKI\22054-1-0100.dwg