




ÚTLIT SUÐURHLIÐ
 Mkv. 1:150

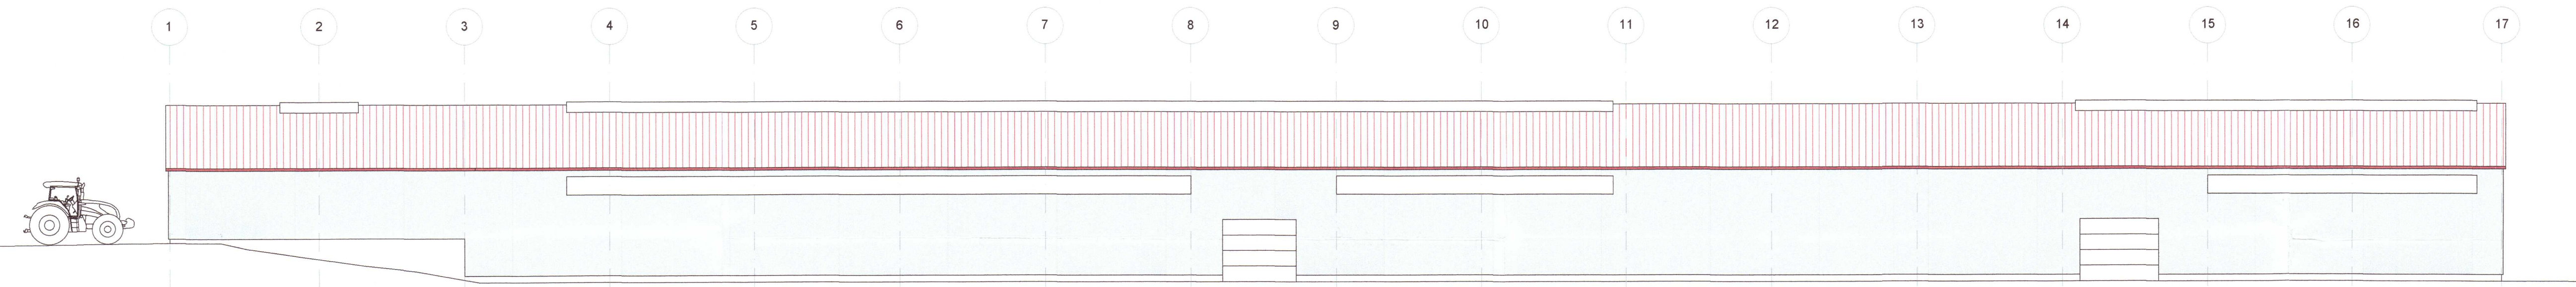

ÚTLIT NORÐURHLIÐ
 Mkv. 1:150

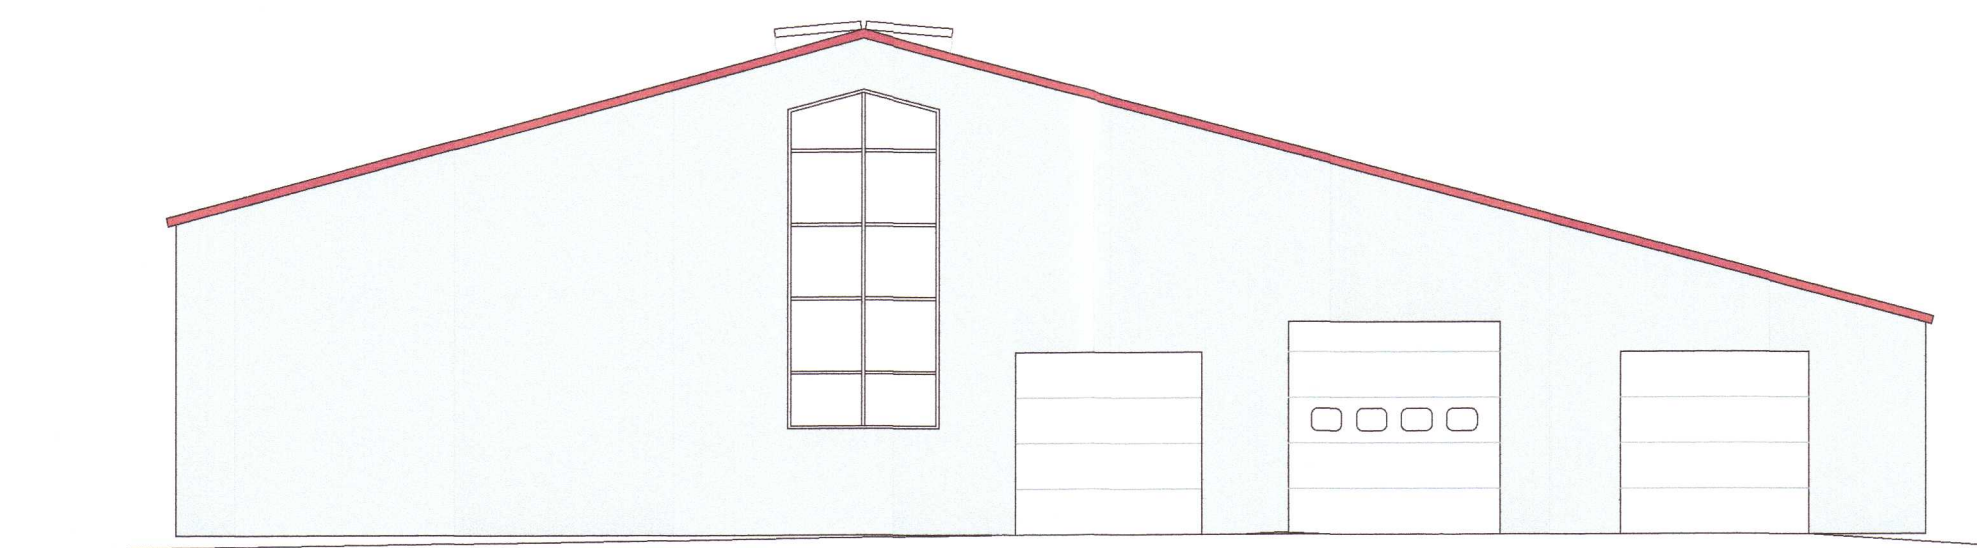

ÚTLIT VESTURGAFL
 Mkv. 1:100

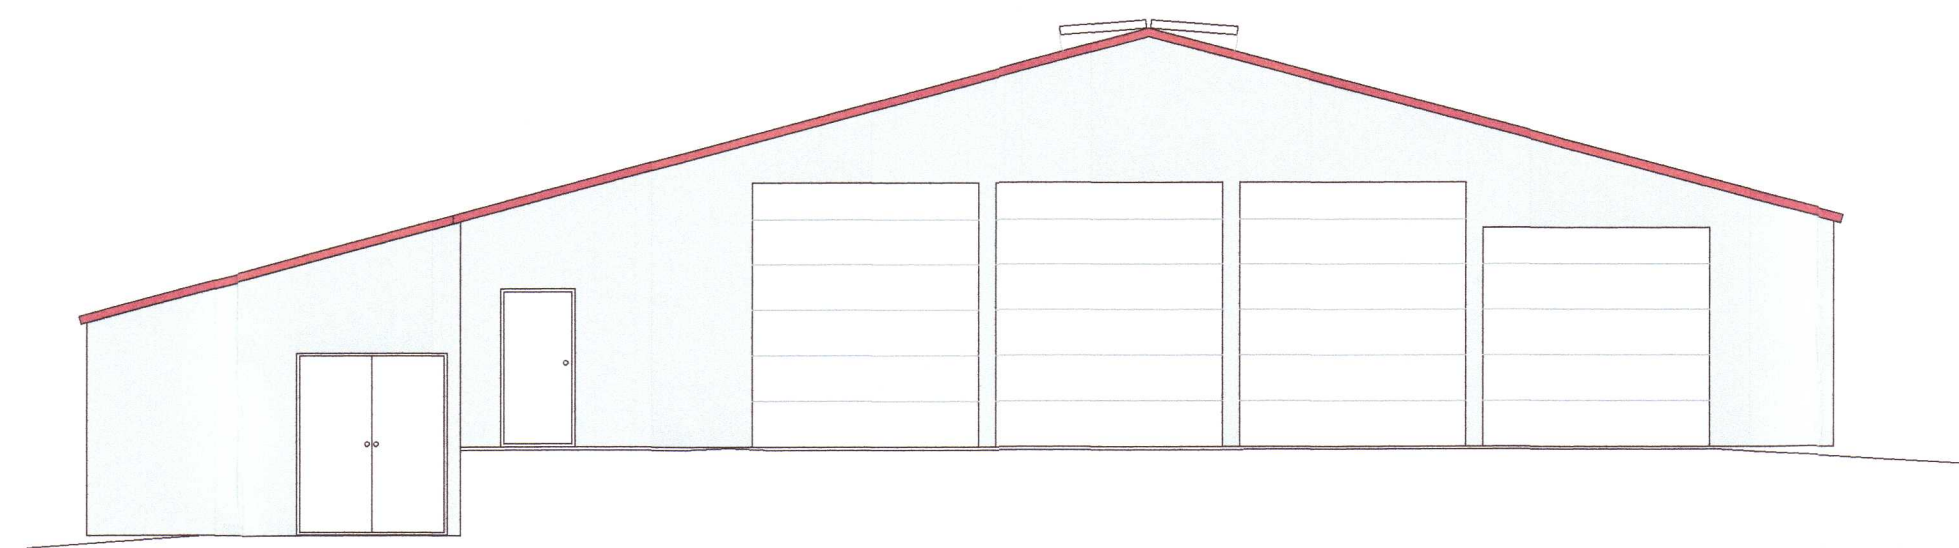

ÚTLIT AUSTURGAFL
 Mkv. 1:100

BREYTINGAR
 B1 - 15.6.2022 Hús breikkað um 50 cm og Hærri þekja lækkuð. Ýmsar breytingar á innra skipulagi. Ýmsar breytingar á glugga- og hurðaskipan.

20230045

HÖNNUÐUR *Sigurður U. Sigurðsson*

HÖNNUNARSTJÓRI *Sigurður U. Sigurðsson*

ÞRÁNDARHOLT L166618
 SKEIÐA- OG GNÚPVERJAHREPPI
 FJÓS

SIGURÐUR UNNAR SIGURÐSSON 290772-4279 VERKFRÆÐINGUR

AÐALUPPDRÁTTUR
 ÚTLIT TEIKN. NR: A02-B1

HANNAÐ/TEIKNAD: SUS/LANDSTÓLPI DAGS: 16.6.2021 Mkv: 1:150 / 1:100 á A1