

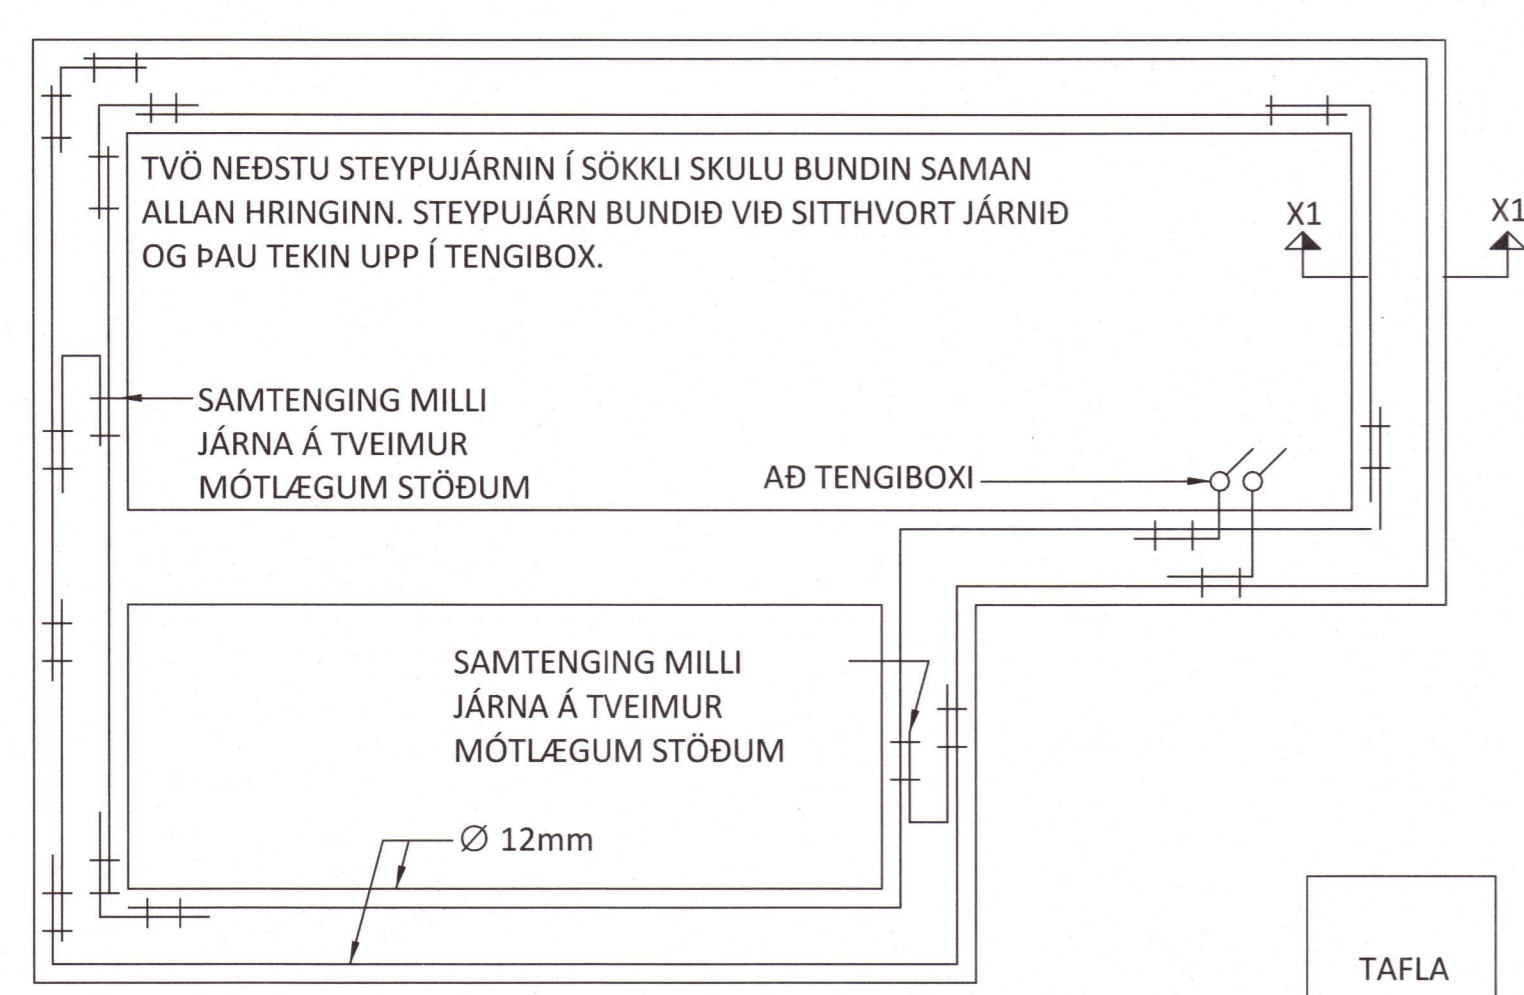
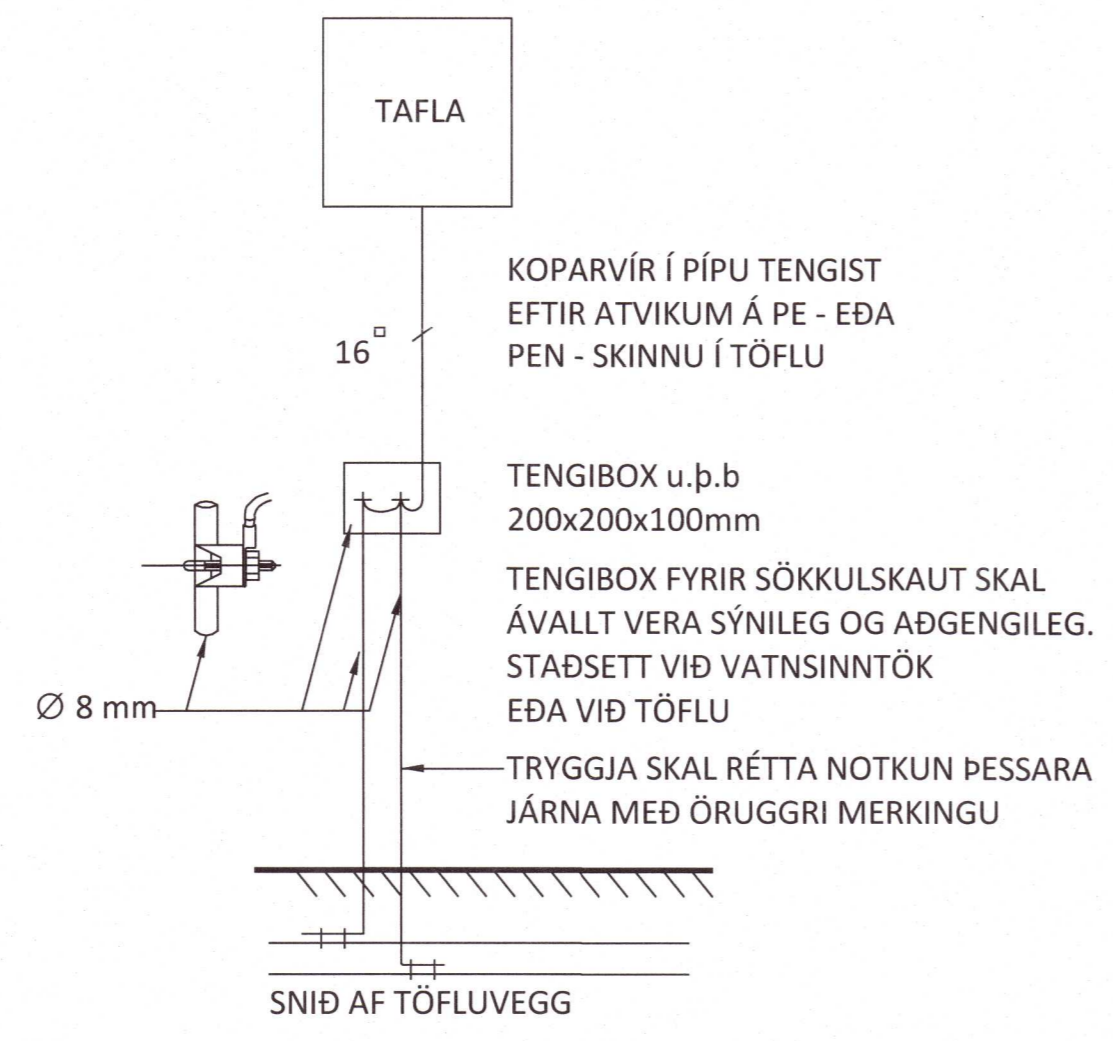
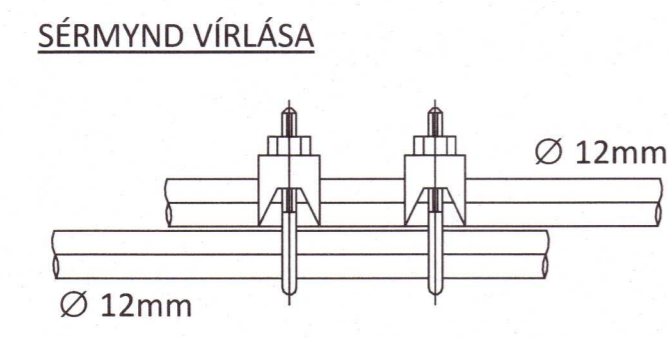


SKÝRINGAMYNDIR SÖKKULSKAUTS


GRUNNMYND SÖKKULVEGGJA

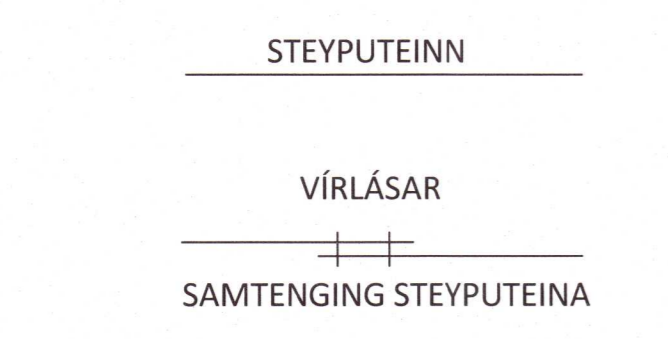

SNIÐ X1 - X1 Í SÖKKULVEGG

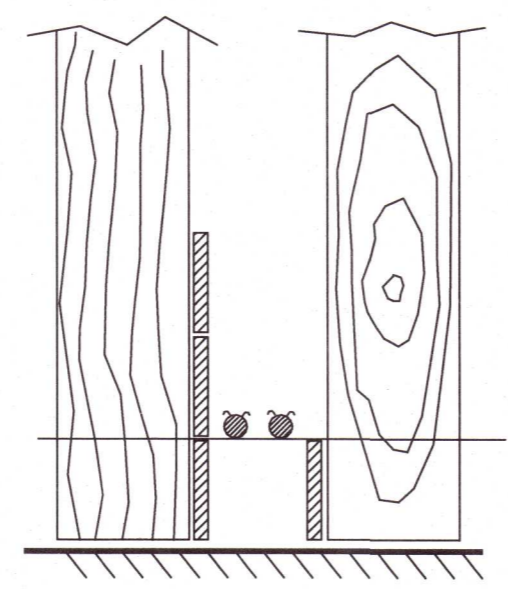

SKÝRINGARMYNDIR ERU EKKI Í KVARÐA

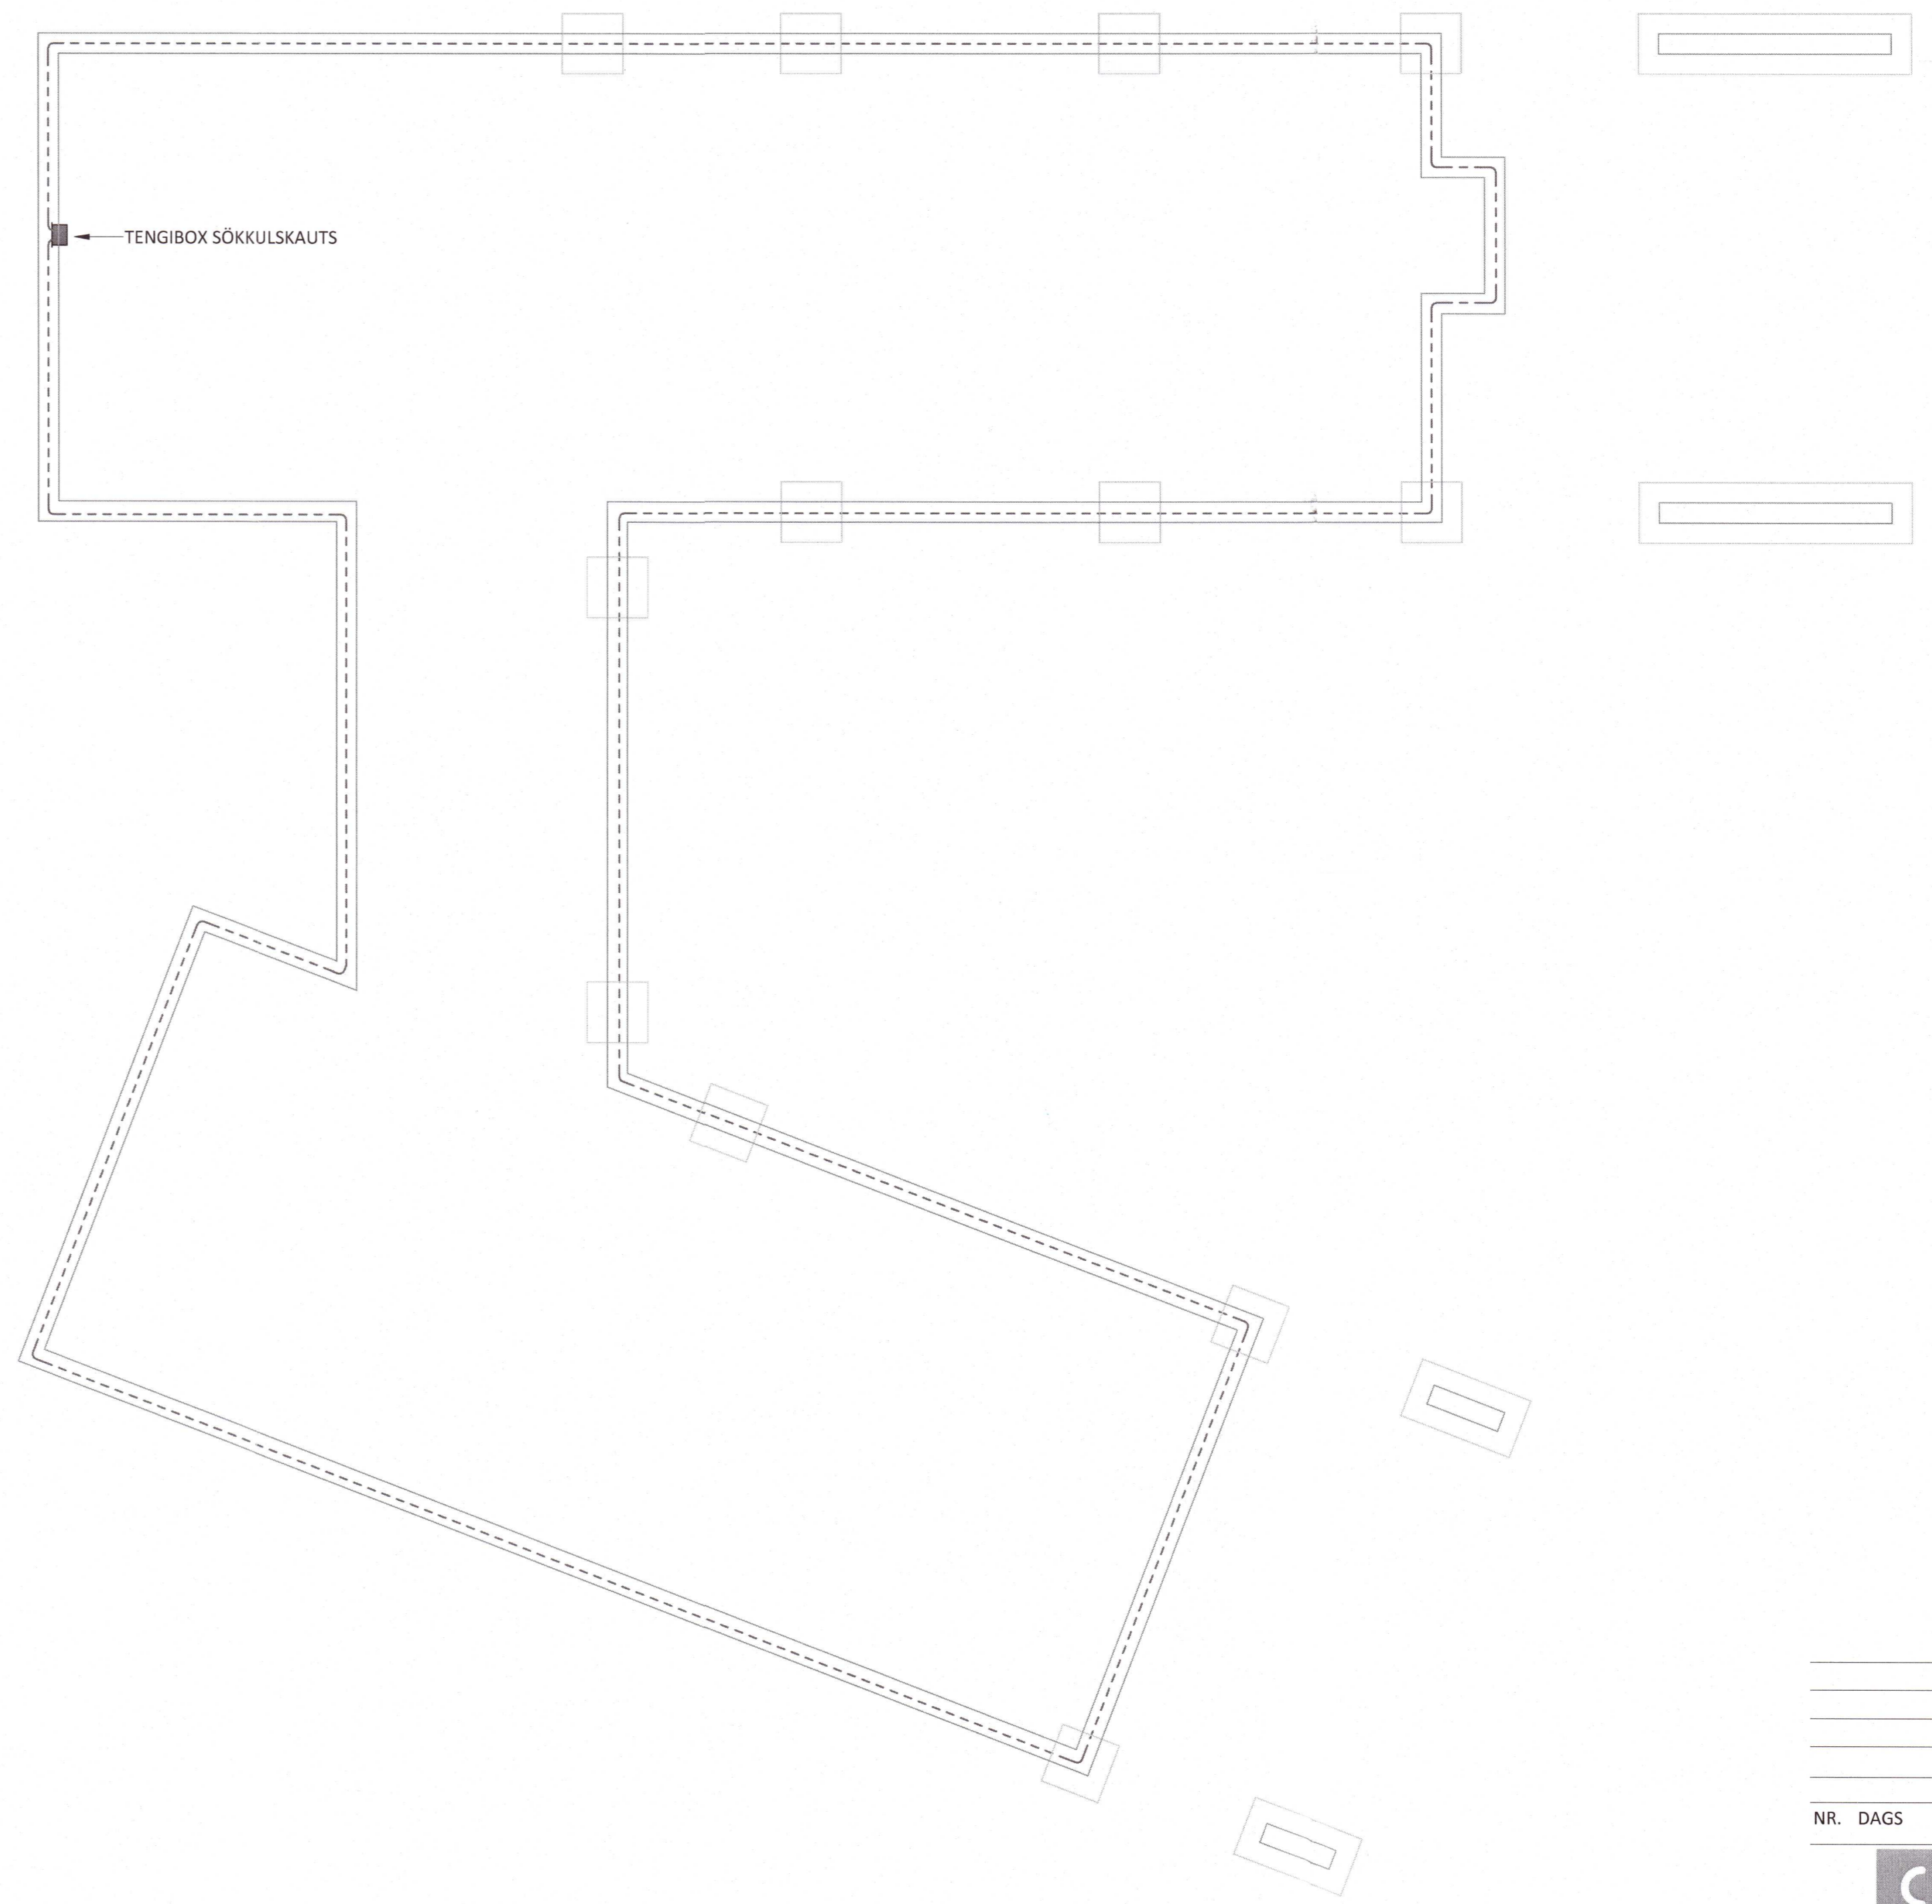

20230455

NR. DAGS YF. LÝSING



ÁSÓLFSSTAÐAVEGUR 2
SUMARHÚS GNÚPVERJAHREPPUR
HEIMTAUGAR OG EINLÍNUTEIKNINGAR
SÖKKULSKAUT
GRUNNMYND

HÖNNUDUR	YFIRFARIÐ	DAGS. ÚTG.	DAGS. BREYT.
AG alexander@ferill.is	BÓG	24.05.22	
MKV. (A1)	VERKNR.	TEKN. NR.	BREYT.
1:50	22054	11-0100	

Samþykkt: Þora Björk Samvicksdóttir KT. 280787-3029 *ÞBS*

Ferill ehf. Mörkin 1. 108 Reykjavík Sími: 575 1600 www.ferill.is