




Útlit suður - mkv : 1 : 100

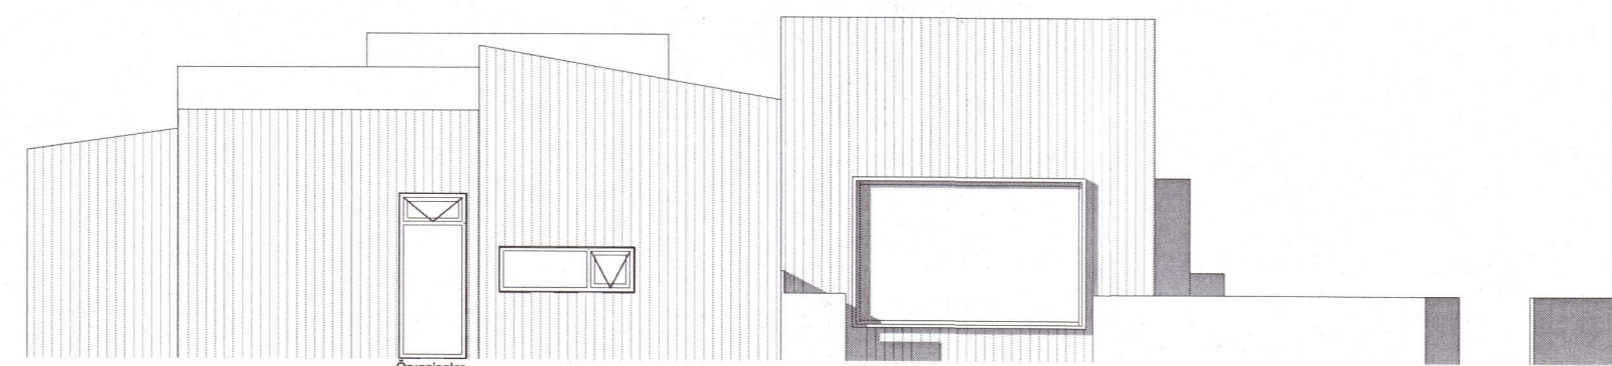

Útlit vestur - mkv : 1 : 100

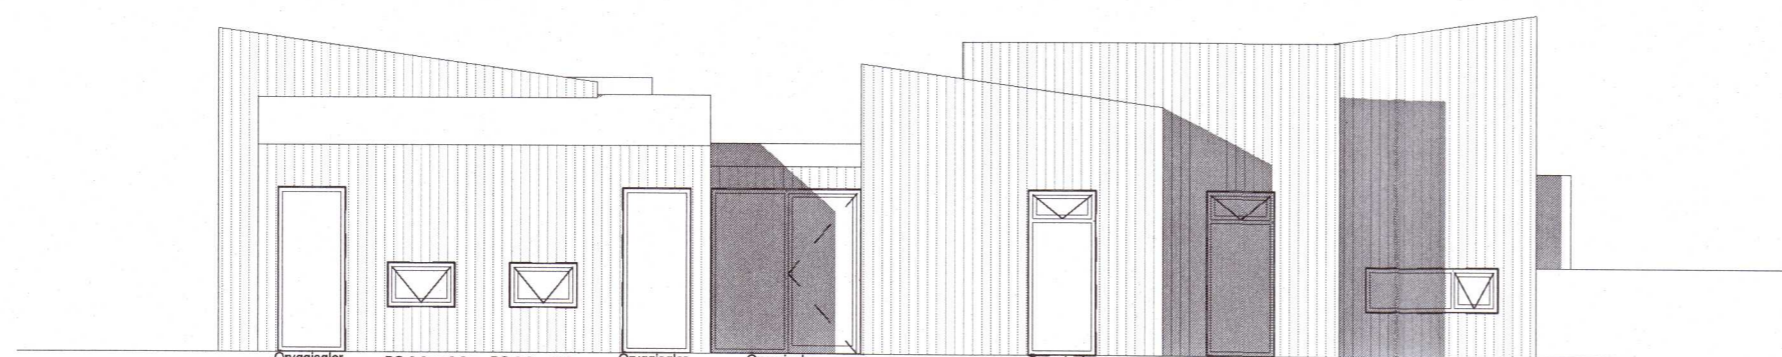

Útlit norður - mkv : 1 : 100

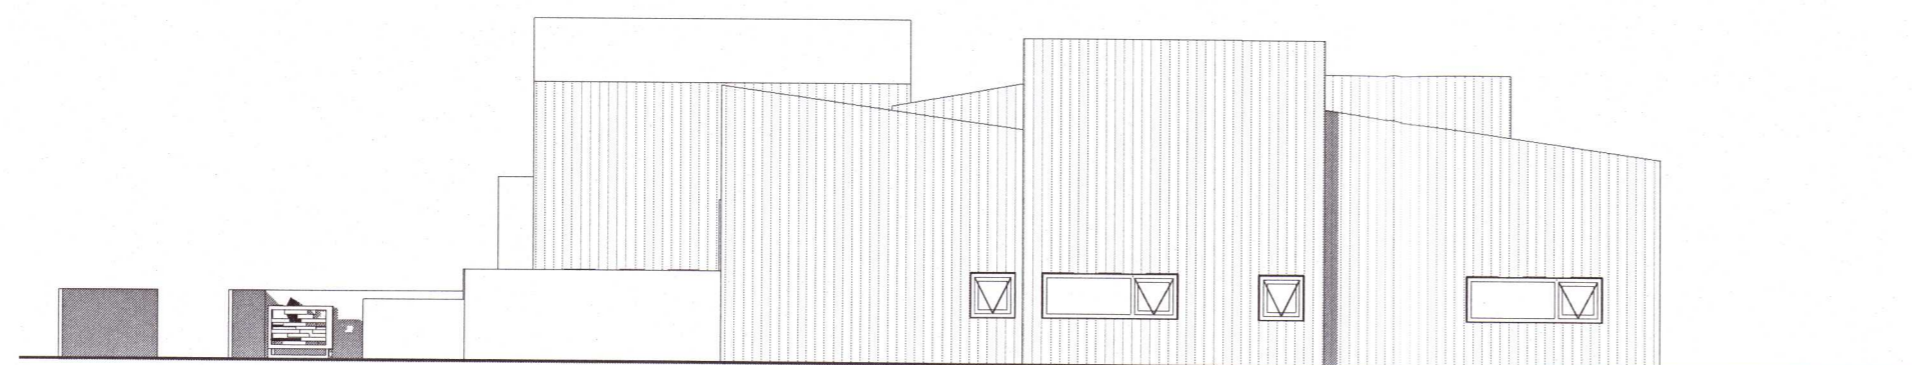

Útlit austur - mkv : 1 : 100

A	19.05.2020	Sótt um byggingarleyfi	VHS
Útg.	Dags.	Skýring	Br.af:

Verkheiti: **Sumarhús Hraunbyggð 10**

20230465 Kerhrauni

Verkhloti: **Útlit**

Teikninganúmer: **01.103**

Verknúmer: **01-17**

Staðgreinir: **8719-1-46430100**

Landnúmer: **L212394**

Matshluti:

Mælikvarði: **1 : 100**

Aðalhönnuður / Hönnunarstjóri: **SA**

Teiknað: **VHS**

Yfirfarið:

Dagsetning: **19.05.2020**

Útgáfa: **A**

Samþykkt:

Sigríður A.

ARKOTEK

Nýbýlavegur 56 - kt. 5501982239 - arkotek@arkotek.is
Sigríður Argrímsdóttir, kt. 010778-4099 Arkitekt

HÖNNUÐUR ÁSKILUR SÉR ALLAN RÉTT Á TEIKNINGUM - FJÓLFÖLDUN ER HÁÐ SKRIFLEGU SAMÞYKKT