




Umhverfis- og tæknisvið Uppsveita
Samþykkt
 02 JUNÍ 2021
David Björnsson
 Byggingarfulltrúi

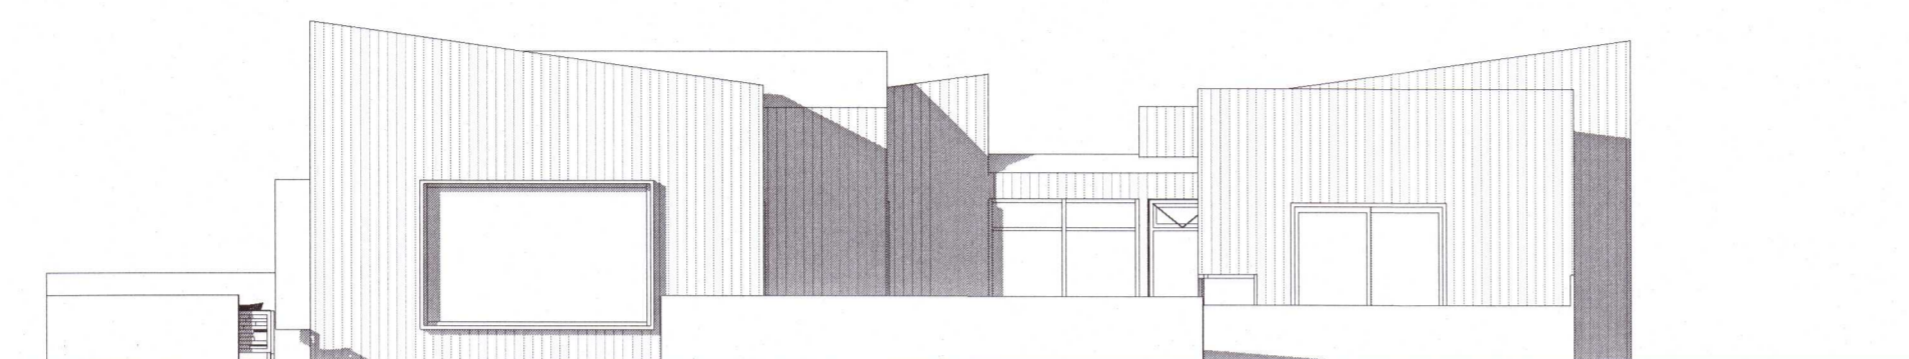


Útlit suður - mkv : 1 : 100

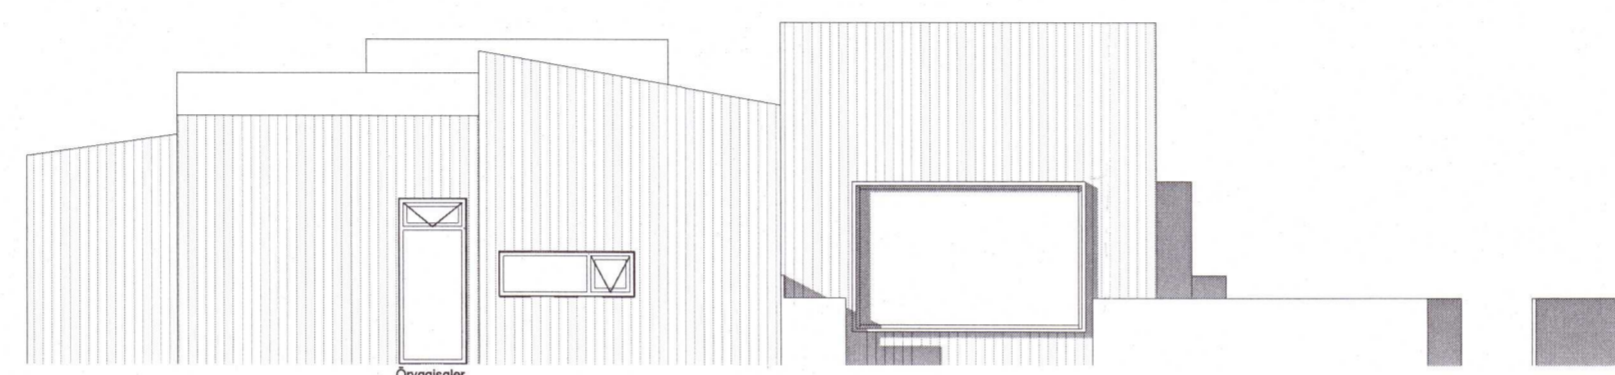

Útlit vestur - mkv : 1 : 100

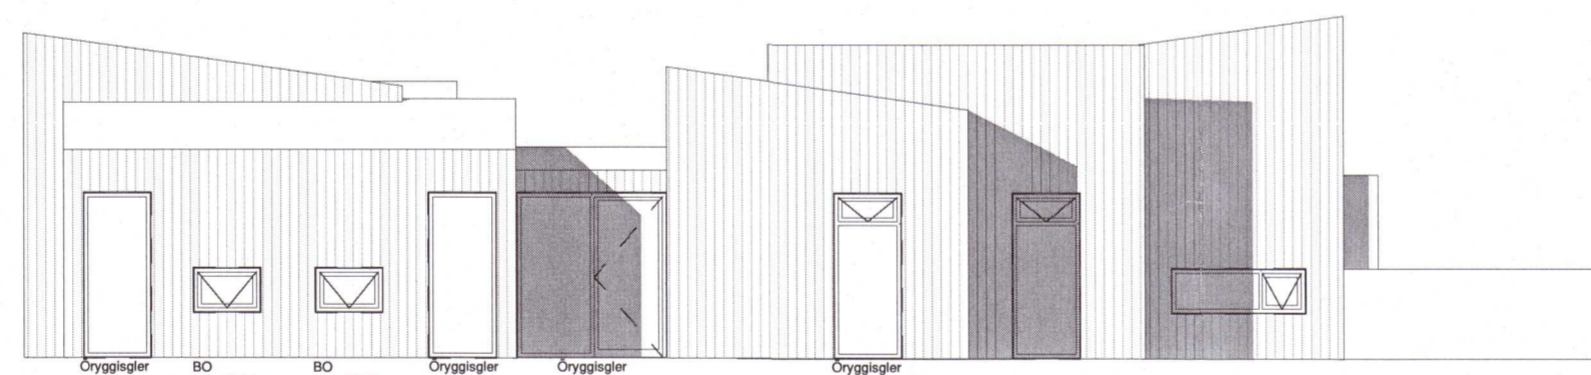

Útlit norður - mkv : 1 : 100

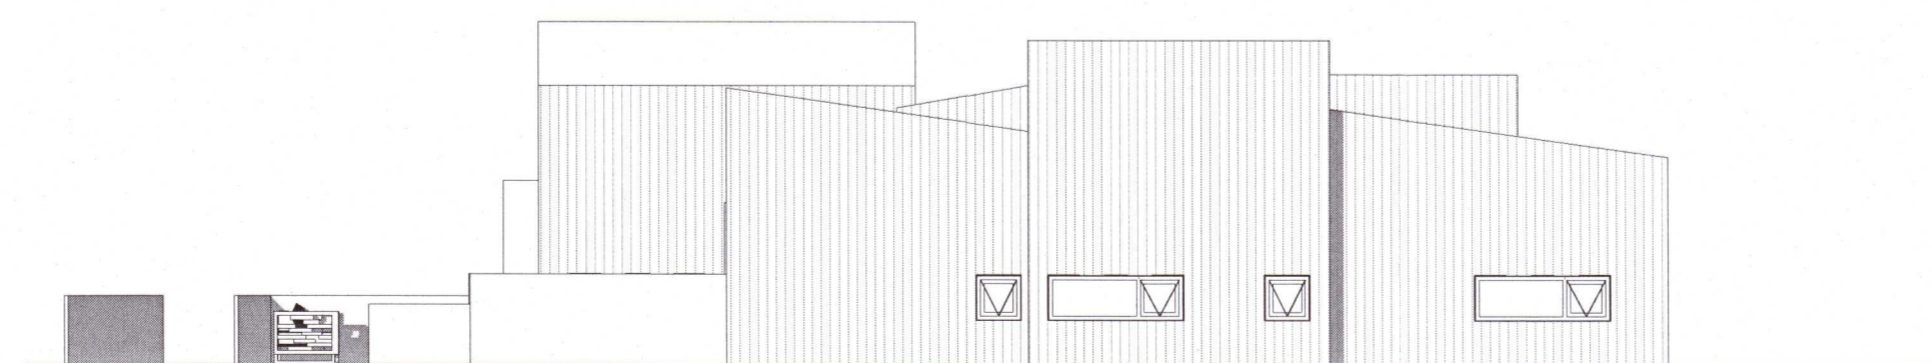

Útlit austur - mkv : 1 : 100

Öll mál takist/staðfærast á staðnum áður en smíði hefst. Misræmi í teikningum skal tafarlaust tilkynna hönnuðum. Teikningar arkitekta skal lesa með teikningum meðhönnuða.

A	19.05.2020	Sótt um byggingarleyfi	VHS
Útg.	Dags.	Skýring	Br.af:

Verkhelti: **Sumarhús Hraunsveigur 8**

20230470

Kerhrauni

Verkhliuti: **Útlit**

Teikninganúmer: **01.103**

Verknúmer: **01-17**

Staðgreinir: **8719-1-46480080**

Landnúmer: **L212478**

Matshluti:

Mællkvarði: **1 : 100**

Aðalhönnuður / Hönnunarstjóri: **SA**

Teiknað: **VHS**

Yfirfarið:

Dagsetning: **19.05.2020**

Útgáfa: **A**

Samþykkt:

Signature

ARKOTEK

Nýbýlavegur 56 - kt. 5501982239 - arkotek@arkotek.is
 Sigríður Arngrímsdóttir, kt. 010778-4099 Arkitekt

HÖNNUÐUR ÁSKILUR SÉR ALLAN RÉTT Á TEIKNINGUM - FJÓLFÖLDUN ER HÁÐ SKRIFLEGU SAMÞYKKT

Bláaustarö: A2