




Sneiðing 1 - mkv : 1 : 100

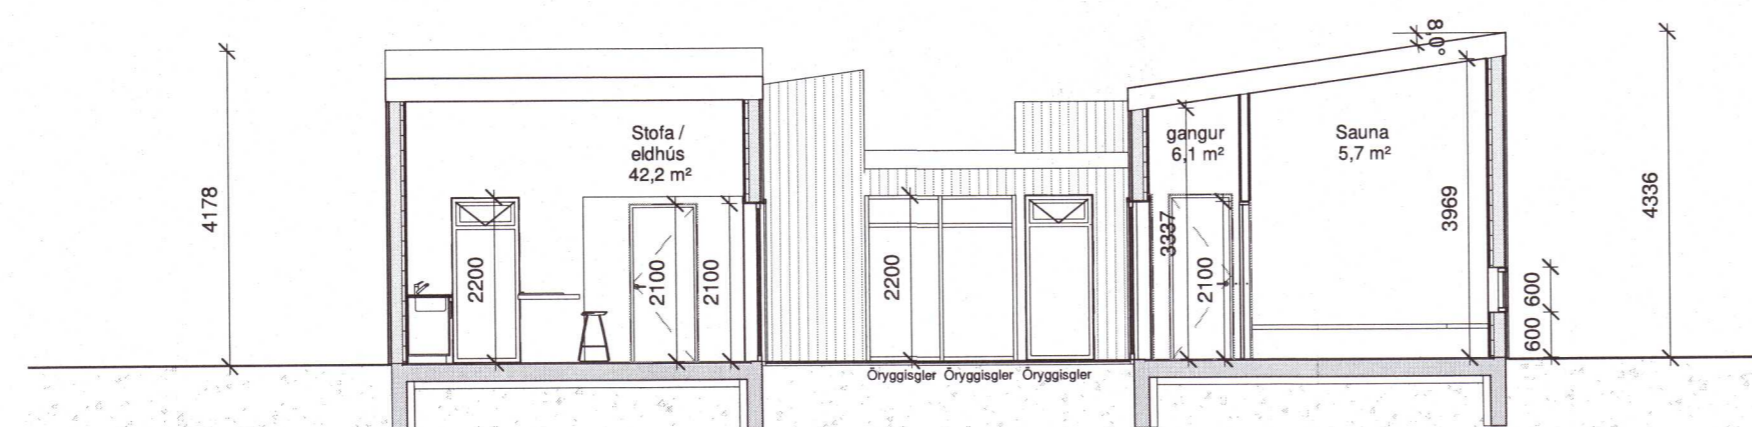

Sneiðing 2 - mkv : 1 : 100

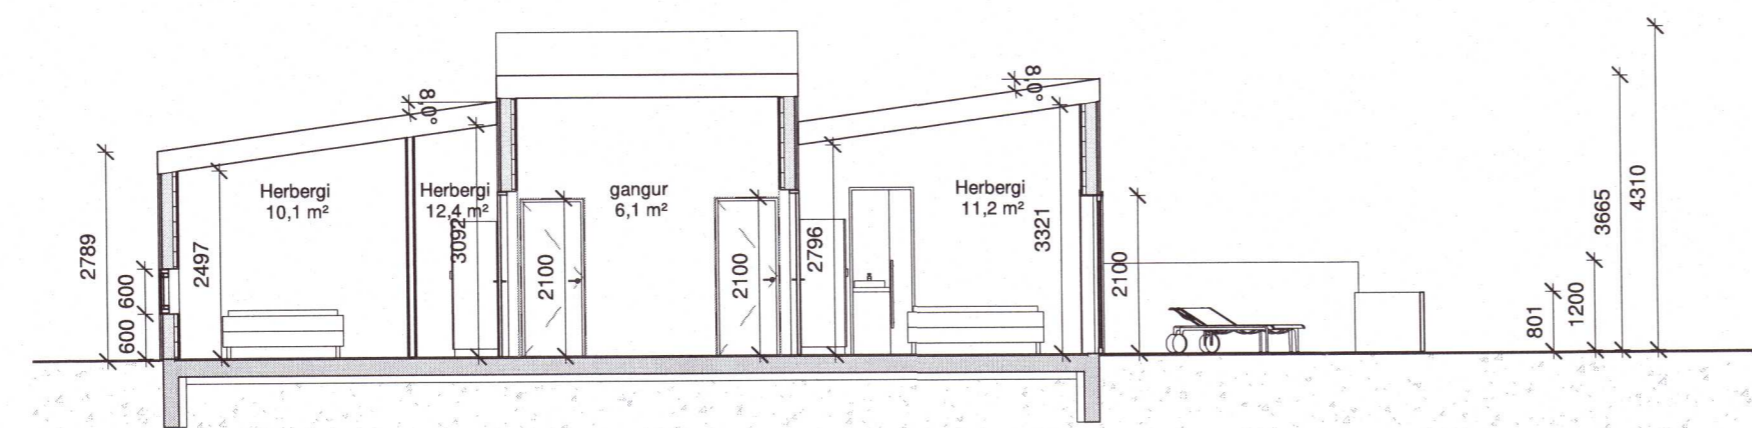

Sneiðing 3 - mkv : 1 : 100

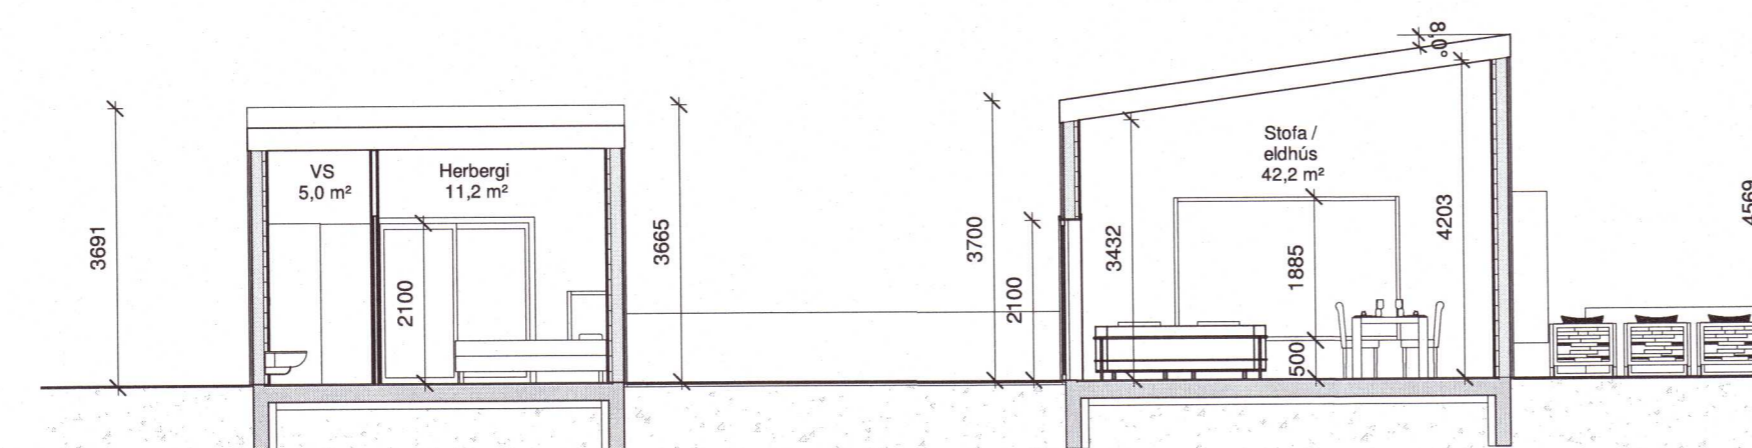

Sneiðing 4 - mkv : 1 : 100

Öll mál takist/staðfærist á staðnum áður en smíði hefst.
Misræmi í teikningum skal tafarlaust tilkynna hönnuðum.
Teikningar arkitekta skal lesa með teikningum meðhönnuða.

A	19.05.2020	Sótt um byggingarleyfi	VHS
Útg.	Dags.	Skýring	Br.af:

Verkhelti: **Sumarhús Hraunsveigur 6**

20230474

Kerhrauni

Verkhliuti: **Sneiðingar**

Teikninganúmer: **01.102**

Verknúmer: **01-17**

Staðgreinir: **8719-1-46480060**

Landnúmer: **L212476**

Matshluti:

Mællkvarði: **1 : 100**

Aðalhönnuður / Hönnunarstjóri: **SA**

Teiknað: **VHS**

Yfirfarið:

Dagsetning: **19.05.2020**

Útgáfa: **A**

Samþykkt:

Sigríður A.

ARKOTEK

Nýbýlavegur 56 - kt. 5501982239 - arkotek@arkotek.is
Sigríður Amgrímsdóttir, kt. 010776-4099 Arkitekt