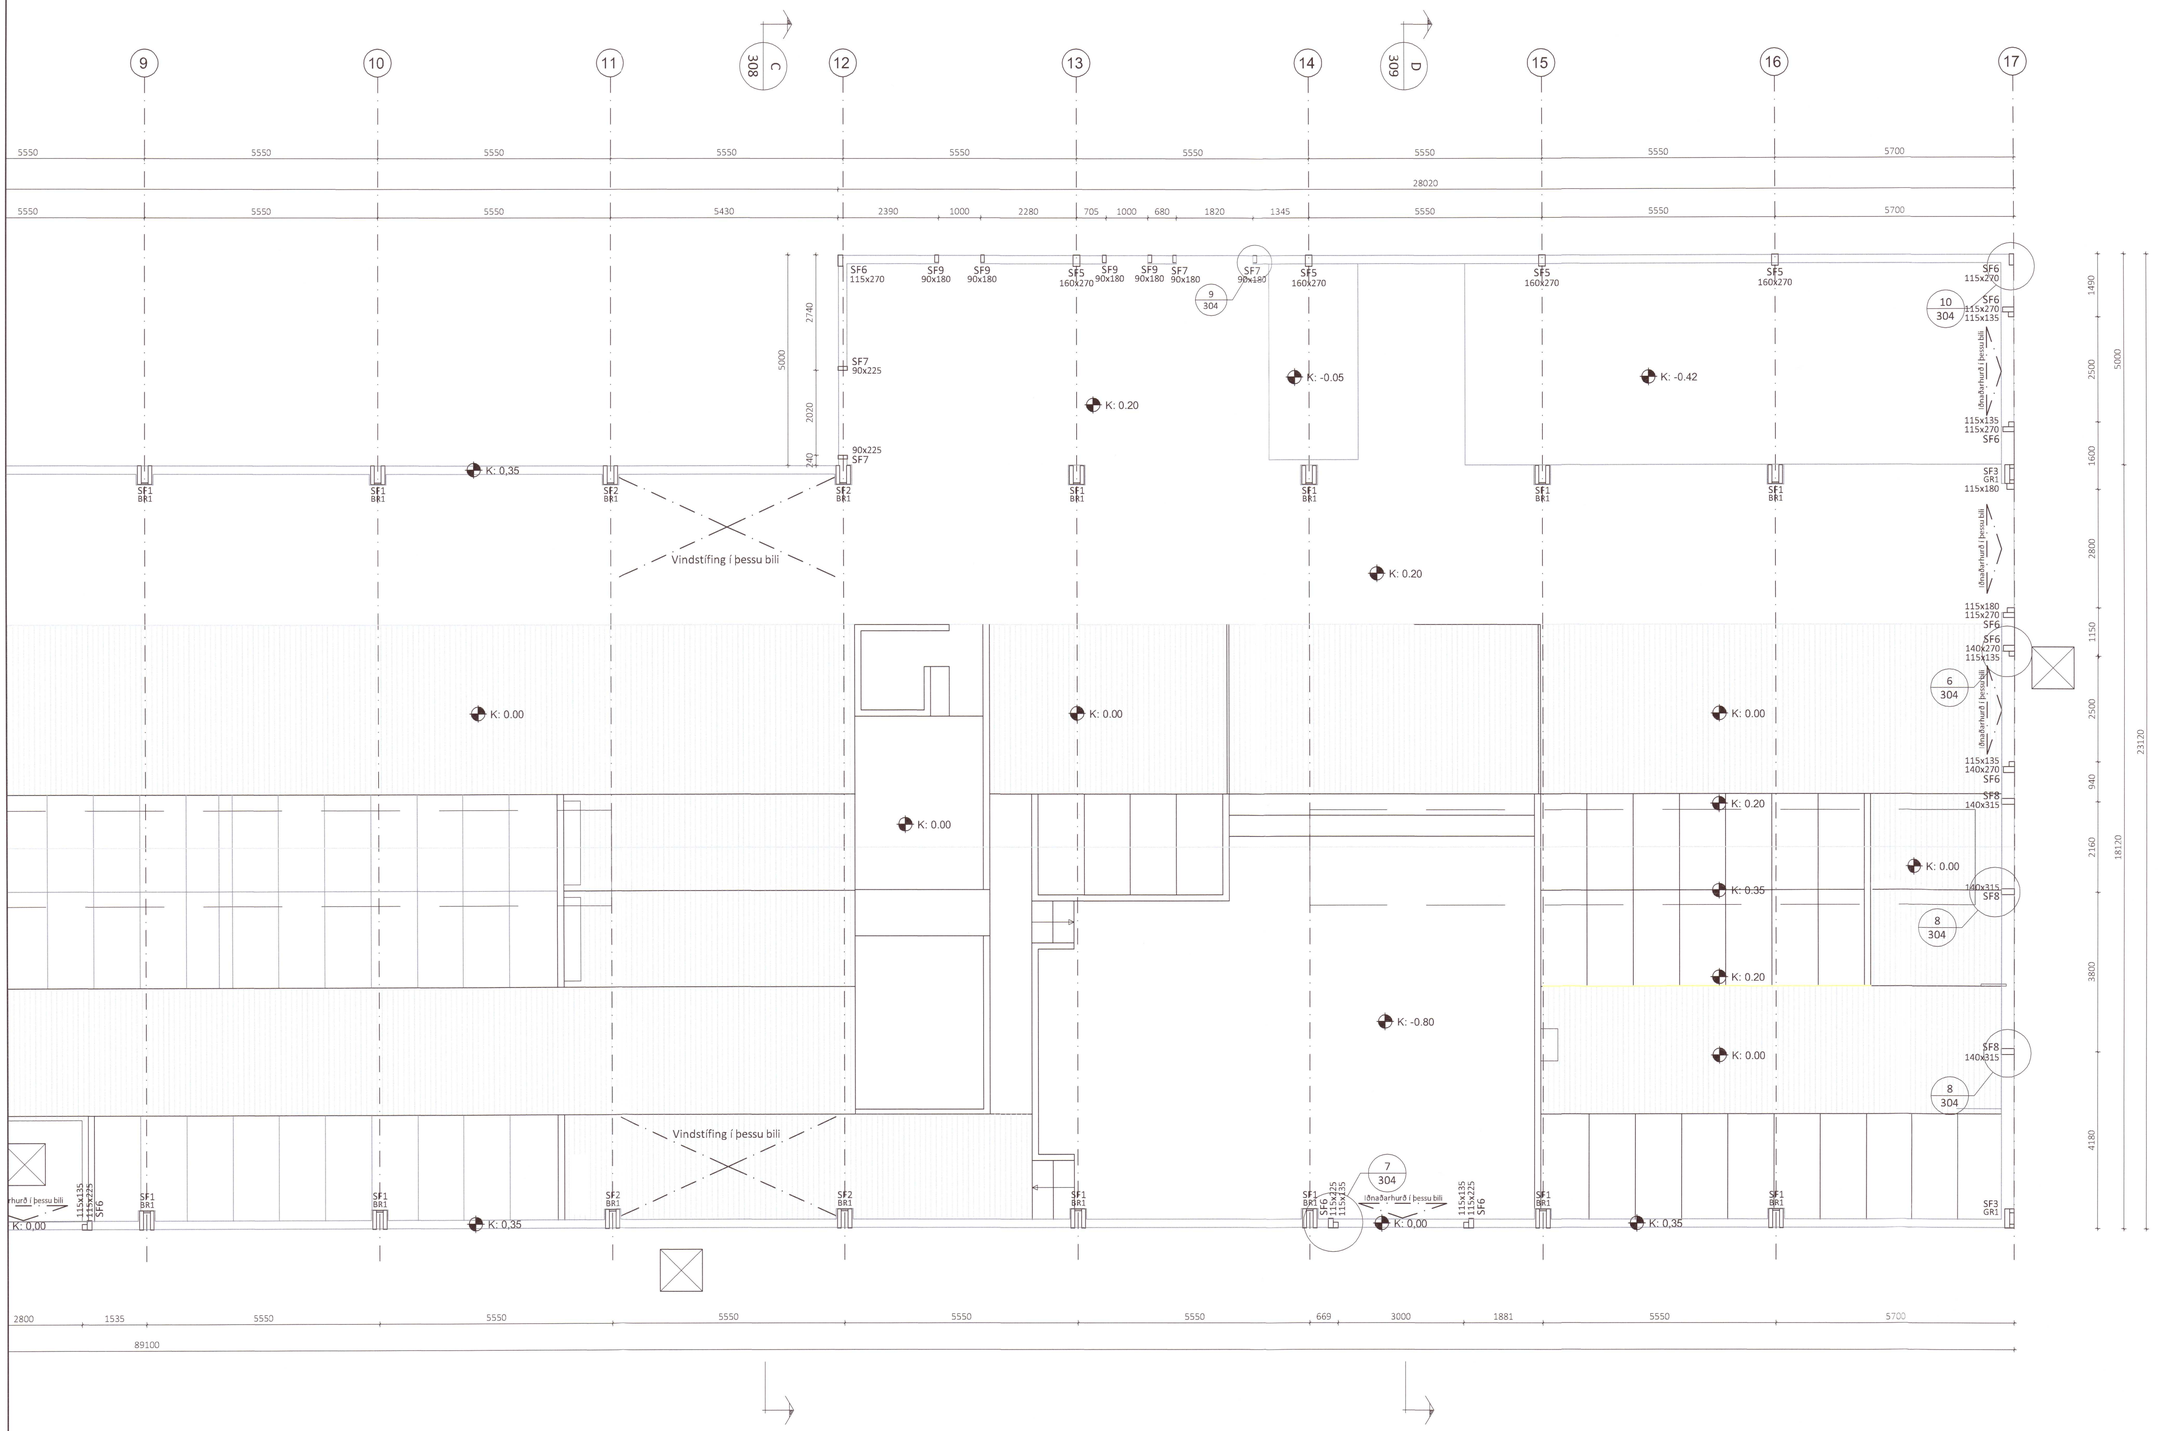

Grunnmynd - Mkv. 1:75

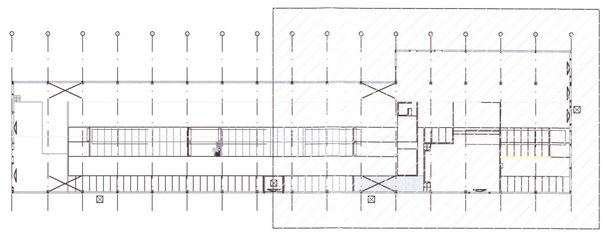

Lykilmynd - Hluti B

Umhverfis- og tæknisvið Uppsveita
Yfirfarið
20 FEB 2023
Byggingarfulltrúi

Teikningaskrá - aðalteikningar L166618

Nr.	Heiti	Kvarði	Útgáfud.
A01	Grunnmynd og þversnið	1:100	06.02.2021
A02	Útlit	1:100	16.06.2021
A03	Afstöðumynd og byggingarlýsing	1:1000	16.06.2021

Áritun hönnunarstjóra: SigU Sig — Dags. áritunar: 1.1.'23

Skýringar

Öll mál eru í mm nema annað sé tekið fram

ALMENNT

0.00 Táknar hæð í sniðmynd

0.00 Táknar hæð á plötu í grunnmynd

Járnastærðir eru í mm

Timburstærðir eru í mm

Öll ónefnd mál eru í mm

ÁLAGSFORSENDUR

Leyft álag á grunn.....: - mN/m²

Snjóálag.....: 1,26*μ kN/m²

Vindálag.....: 1,79*C_e kN/m²

TRÉVIRKI OG STÁLFESTINGAR

Límtré skal vera í gæðaflokki GL30c
Samkvæmt ÍST EN 14080:2013
Límflokkur U (vatnshelt)
Aðrir burðarviðir skulu ekki vera lakari en C18 samkvæmt ÍST EN 338:2009
Stálgæði í sérsmíðuðum festingum er S235 samkvæmt ÍST EN10025-2:2004
Stálgæði í boltum og teinum er ISO 8.8
Stálgæði í borðaboltum ISO 4.6
nema annað sé tekið fram.

Fúaverja skal sperruenda og aðra hluta trés sem steypast inn eða leggjast að steinsteypu.

Undir allar boltarær sem herðast að tré skal setja skinnur með kantlengd 3xd og þykkt 0,3xd (d er þvermál bolta)

Allir festihlutar úr stáli skulu galvanhúðaðir nema annað sé tekið fram á teikningu.

Innsteyptar festingar

Vanda skal frágang og staðsetningu innsteyptra festinga. Ath. að hreinsa steypuleifar af festingum þegar steypuvinnu er lokið.

Nákvæmniskröfur við staðsetningu festinga
Staðsetning í hæð og í plani +/- 5mm

K10 lykkjur í festingar

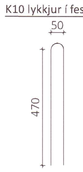

20230048

Öll afnot og afritun teikningar að hluta eða í heild er háð skriflegu leyfi LímtréVírnet ehf.

Útg.	Dags.	Breyting	Br. af

LímtréVírnet
Byggingagarðar - Lyngháls 2 - 110 Reykjavík
kt. 440510-1160 - Sími: 412 5300

Heiti verks
Þrándarholt Skeiða- og Gnúp.
Fjós Mhl17

Heiti teikningar
Yfirlit innsteyptra festinga - Hluti B

Teiknað af:	Mælikvarði:	Verknúmer:	
HK	1:75	DL21 044	
Yfirfarið af:	Dagsetning:	Útgáfa nr.:	Nr. teikningar
BI	07.09.2022	1	302

Nafn hönnuðar
Bjarni H. Ingibergsson
Byggingatæknifræðingur
Kt. 030861-2729

Áritun hönnuðar

Dags. áritunar: 01/12 2022

301-Þrándarholt.dwg Blaðstærð A1