



GREINATAFLA 1 3N~400 / 230 V


Umhverfis- og tæknisvið Uppsveita
Yfirfarið
16 NOV 2023
S.H. Stef
Byggingarfulltrúi

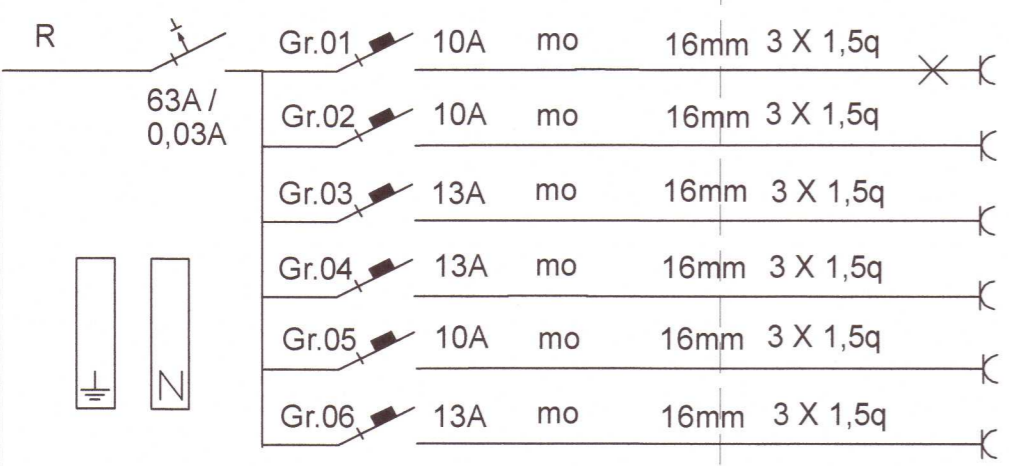


HERBERGI GANGUR ÞVOTTUR GEYMSLA
SMÁSPENNUKASSI
TENGLAR ELDHÚS VINSTRI
BAKARAOFN
VATNSINNTÖK
ÞVOTTAVÉL

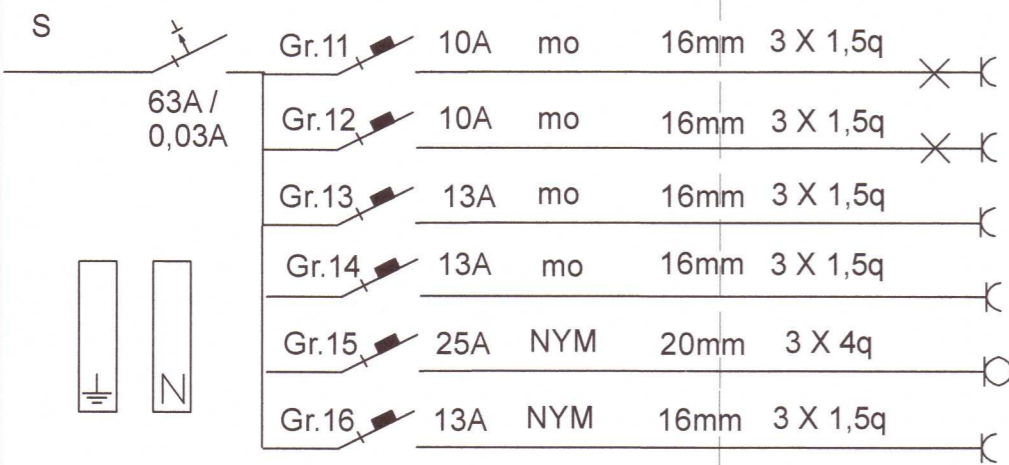





BAÐ OG EFRI HÆÐ
ALRÝMI
TENGLAR ELDHÚS HÆGRI
UPPÞVOTTAVÉL
HELLUBORÐ
ÞURRKARI

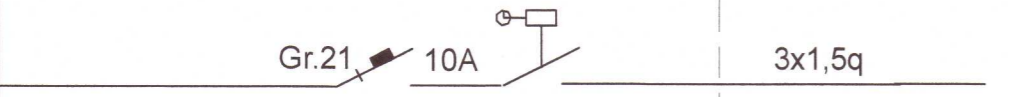

SÓLÚR SPÓLUROFI

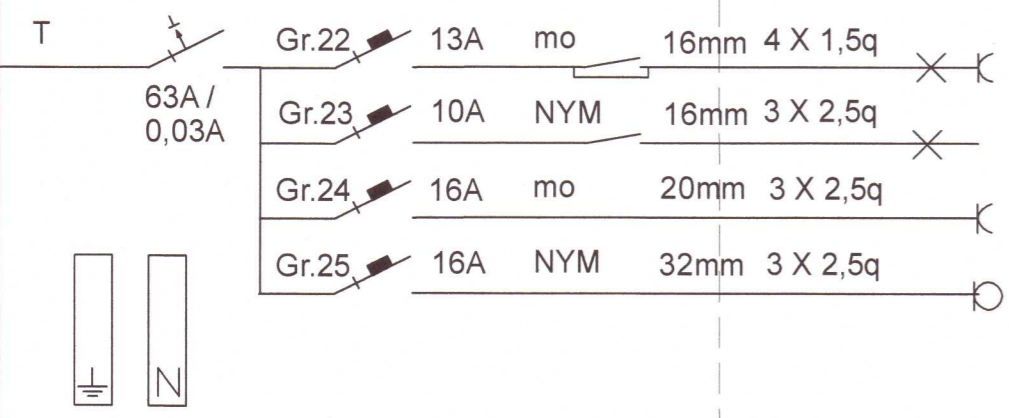

ÚTILJÓS ÚTITENGLAR
ÚTISTAURAR
ÚTITENGILL FRAMMHLIÐ
POTTUR

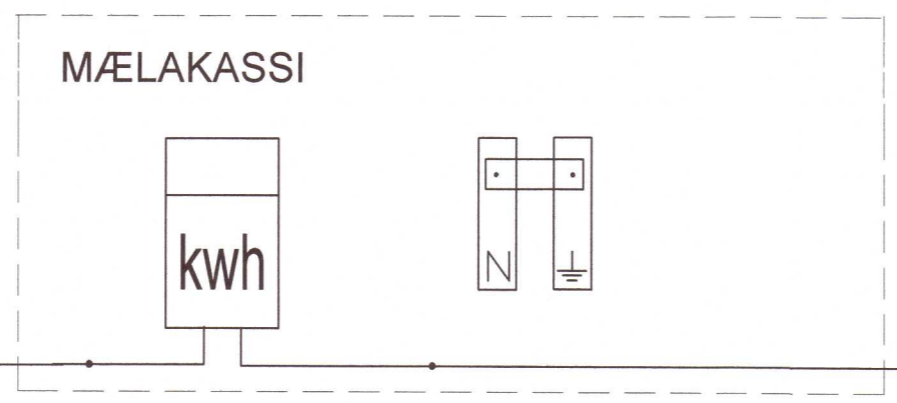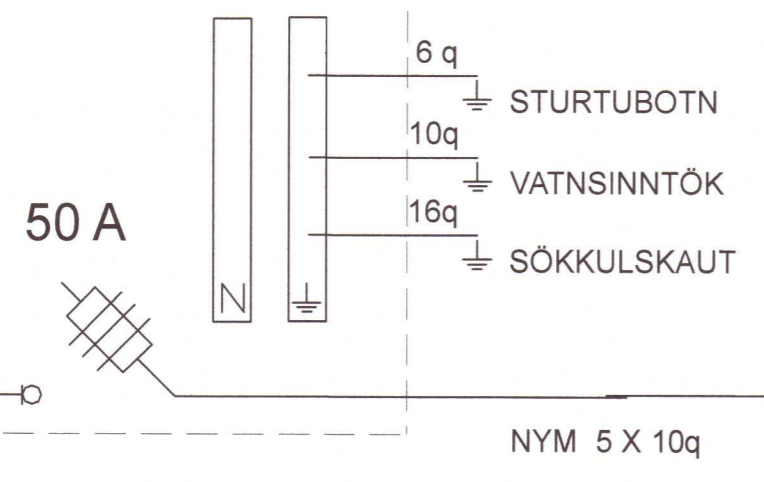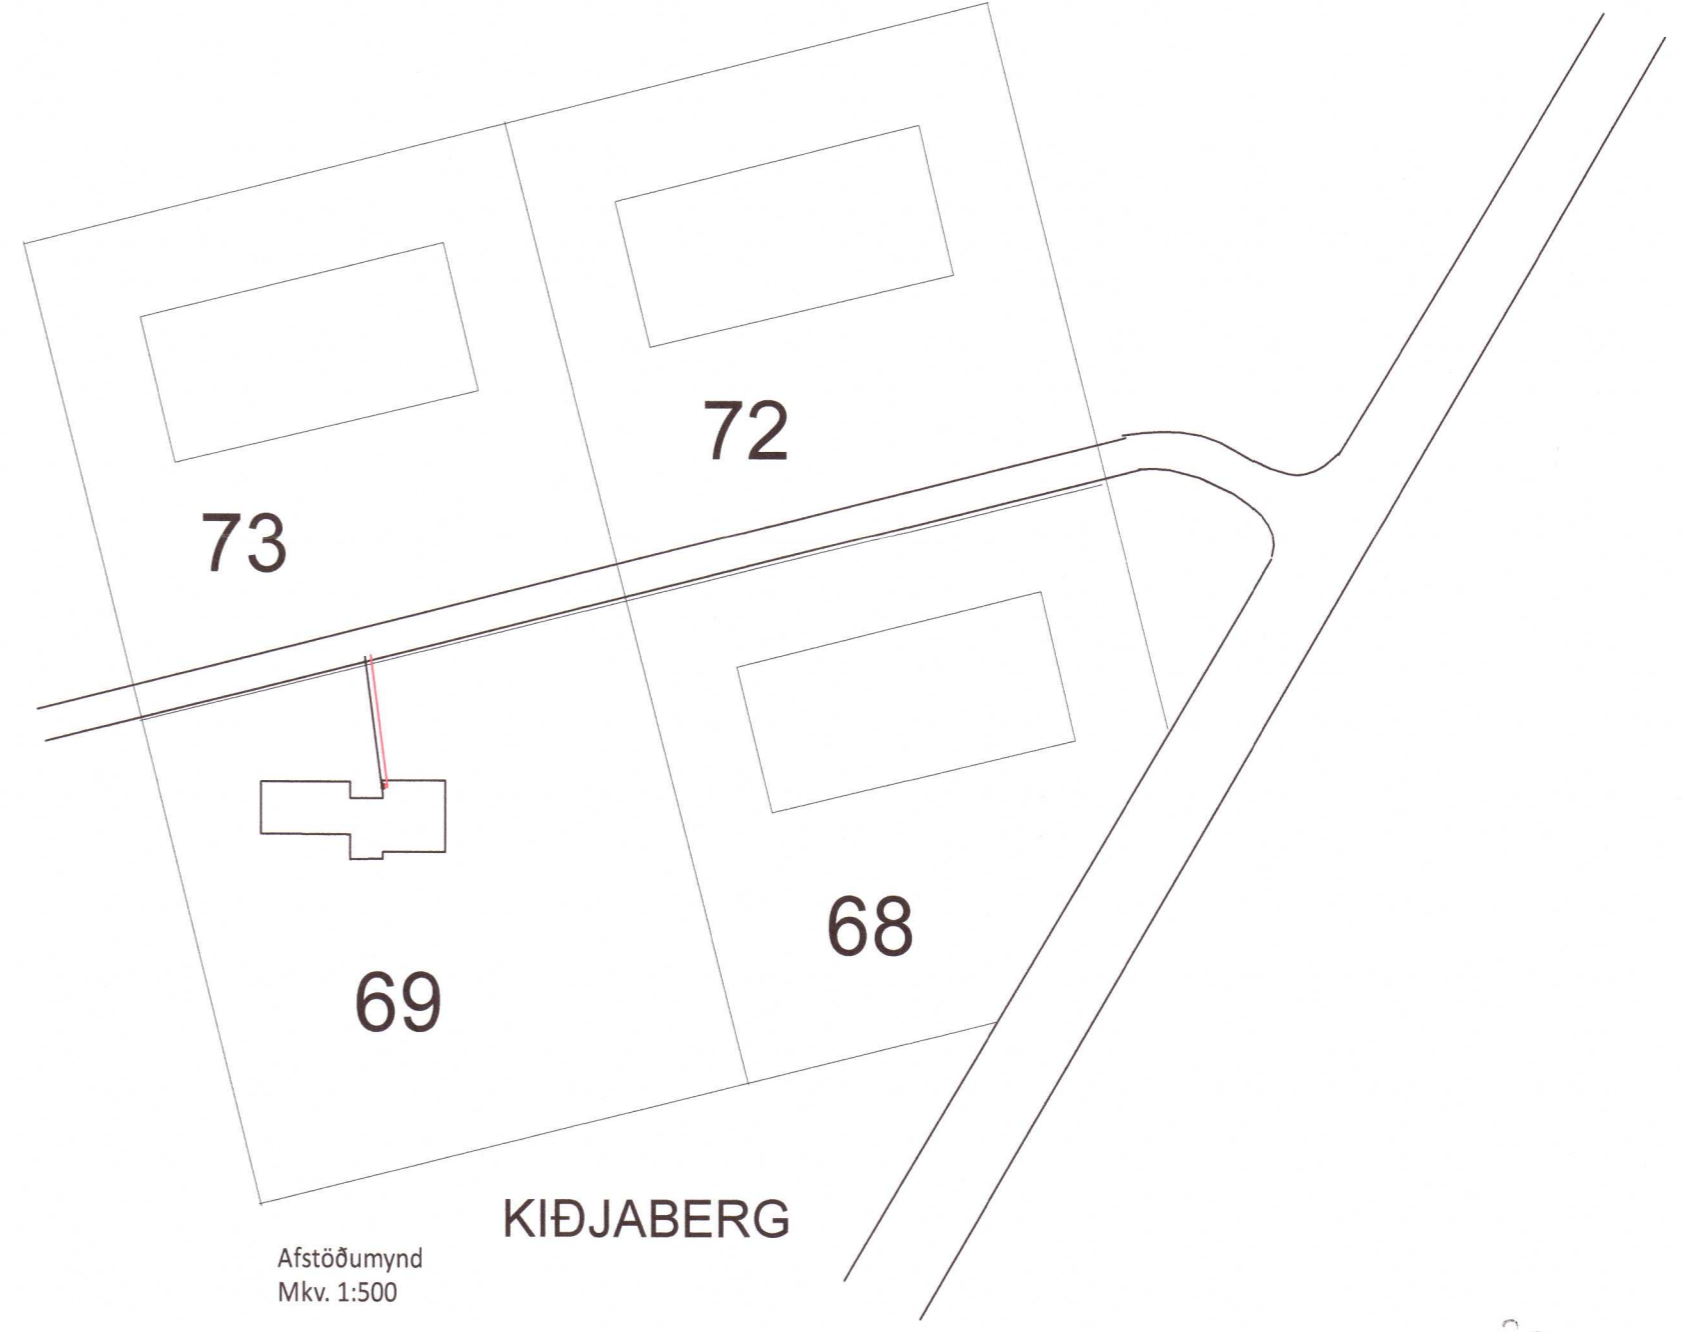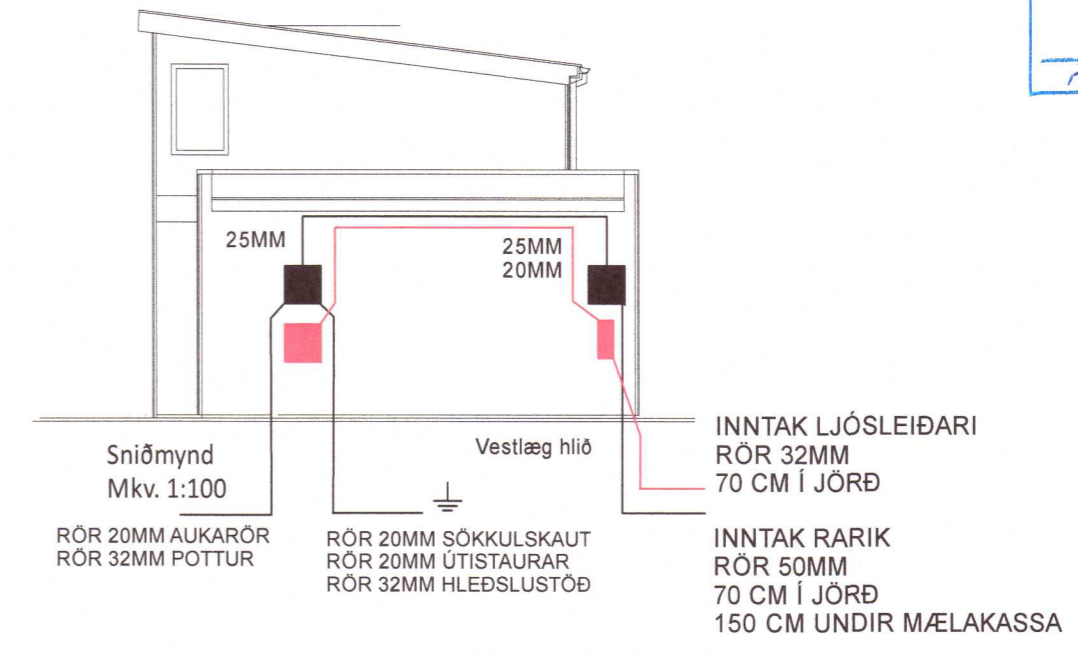

INNTAK RARIK

Kiðjaberg lóð nr. 69
AC - Raf ehf
 Kt. 670803 - 2520
 Eiríkur Rúnar Þorvarðarson
 Kt. 130159-5089
 löggiltur rafverktaki / löggiltur raflagnahönnuður
 Sími 555 0977 GSM 699 0977
 Netfang: www.ac.is ac@ac.is
 Teiknað Júl 2020
 Hannað E R Þ

Sniðmynd
 Einlínumynd
 Afstöðumynd
 Kvarði 1 : 100 / 500
 Blað 2 af 2
 Neisluv. Rarík
 Breiting nr. 1

20230487