

Umhverfis- og tæknisvið Uppsveita

Yfirfarið

14 DEC 2023

Jens Pétur


Fl. Byggingarfulltrúi

ÚTG.	DAGS.	ÚTGÁFUERILL	HANNAÐ	TEIKN.	YFIRF.
A	09/10/2023	Vinnuleikning	JPJ / VAS / JPJ		
---	---	---	---	---	---
---	---	---	---	---	---
20230510

Ekki í Skala

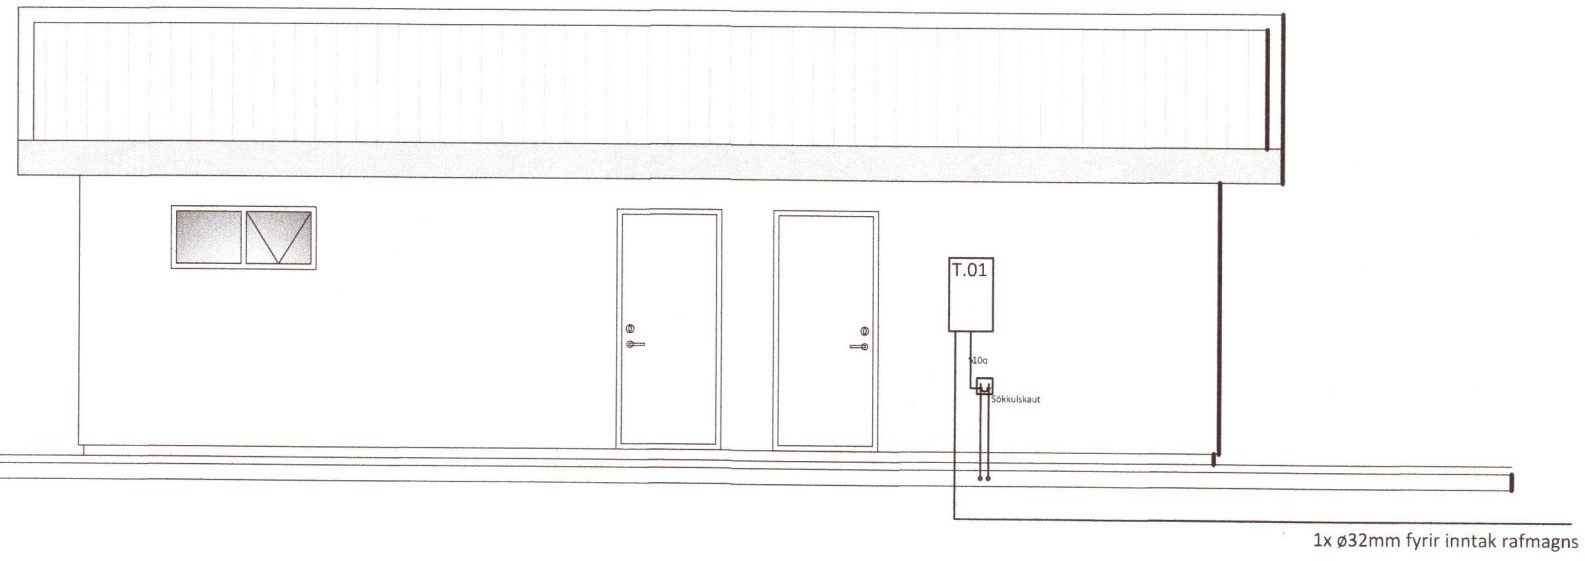

RJR

AUÐBREKKA 26
200 KÓPAVOGUR
S:899-9554
ROBBIRAF@SIMNET.IS

RAFMA GNSVERKSTÆÐI
JENS OG RÓBERTS

Bílskúr
Efstidalur
801 Selfoss (dreifbýli)

Rafkerfi
Afstöðumynd - Sniðmynd
Jarðbinding Sökkulskauts

TEIKNINÚMÉR	BLAÐSTÆRÐ	HANNAÐ	JPJ
R054125	A2	TEIKNAD:	VAS
R101		YFIRFARID:	JPJ

DAGS.	MÆLIKVARÐI	ÚTGÁFA
09/10/2023	1:500	12/12/23 A

Dagseining aðaluppdráttar: 06/01/2023

Hönnuður: Jens Pétur Jóhannesson

Hönnunarskrif:

Rafmagnsverkstæði
Jens og Róberts ehf.
Kt. 550206-0210

C:\Users\klo\OneDrive\Desktop\BilR01 - Teikningar\2023\Bilskúr Efstidalur\Gögn\1 vinnslu\Bilskúr Efstidalur.dwg