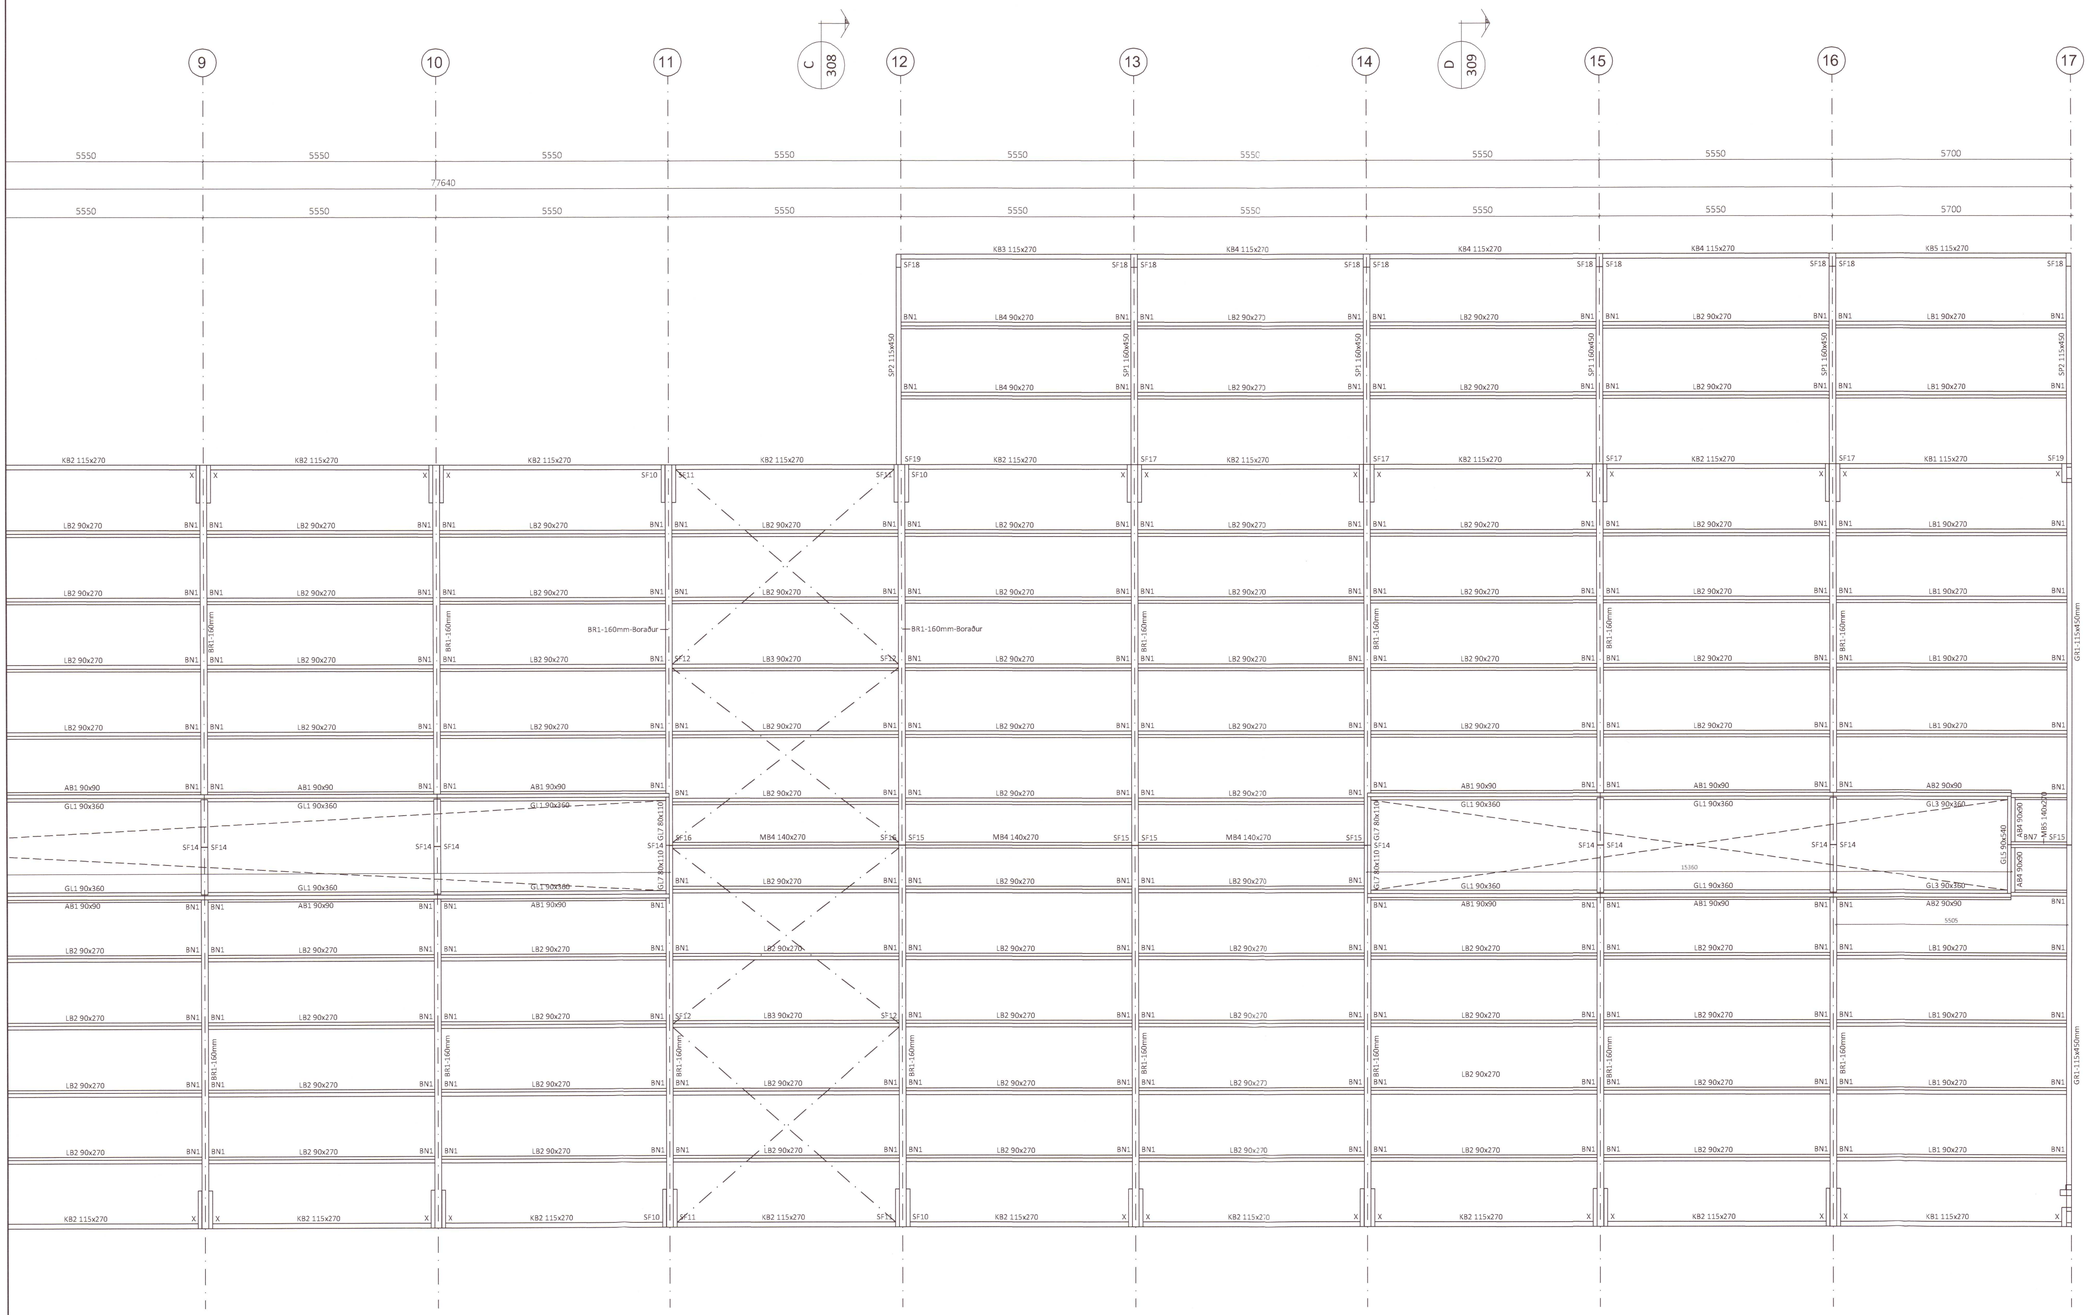

Þakmynd - Mkv. 1:75

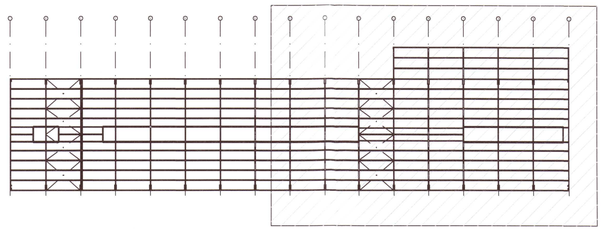

Lykilmynd - Hluti B

Umhverfis- og tæknisvið Uppsveita
Yfirfarið
20 FEB 2023
FK Byggingarfulltrúi

Teikningaskrá - aðalteikningar L166618

Nr.	Heiti	Kvarði	Útgáfud.
A01	Grunnmynd og þversnið	1:100	04.02.2021
A02	Útlit	1:100	16.06.2021
A03	Afstöðumynd og byggingarlýsing	1:1000	16.06.2021

Áritun hönnunarstjóra: Sig U. Sig
Dags. áritunar: 1.'23

Skýringar

Öll mál eru í mm nema annað sé tekið fram

20230052

Öll afnot og afritun teikningar að hluta eða í heild er háð skriflegu leyfi LímtréVirnet ehf.

Útg.	Dags.	Breyting	Br. af

LímtréVirnet
Byggingadeild - Lyngháls 2 - 110 Reykjavík
kt. 440510-1160 - Sími: 412 5300

Heiti verks
Þrándarholt Skeiða- og Gnúp.
Fjós Mhl17 - Límtrésburðarvirki

Heiti teikningar
Þakmynd - Hluti B

Teiknað af:	Mælikvarði:	Verknúmer:
HK	1:75	DL21 044

Yfirfarið af:	Dagsetning:	Útgáfa nr.:	Nr. teikningar
BI	07.09.2022	1	306

Nafn hönnuðar
Bjarni H. Ingibergsson
byggingatæknifræðingur
Kt. 030861-2729

Áritun hönnuðar
Dags. áritunar: 16/12 2022

301-Þrándarholt.dwg
Blaðstærð A1