


C:\Users\vikt\OneDrive\Desktop\RAFLAGNA TEIKNINGAR\2023\Teikningar fyrir Jensi Sólbraut 7 (Espiflöt)\02 - Verkefni i vinnslu\Sólbraut 7 (Espiflöt).dwg

Umhverfis- og tæknisvið Uppsveita
Yfirfarið
14 DEC 2023
Sólin Sól
Fr. Byggingarfulltrúi

Bygg

ADALHÖNNUDUR

ÚTG. DAGS. ÚTGÁFUERILL HANNAÐ TEIKN. YFIRF.

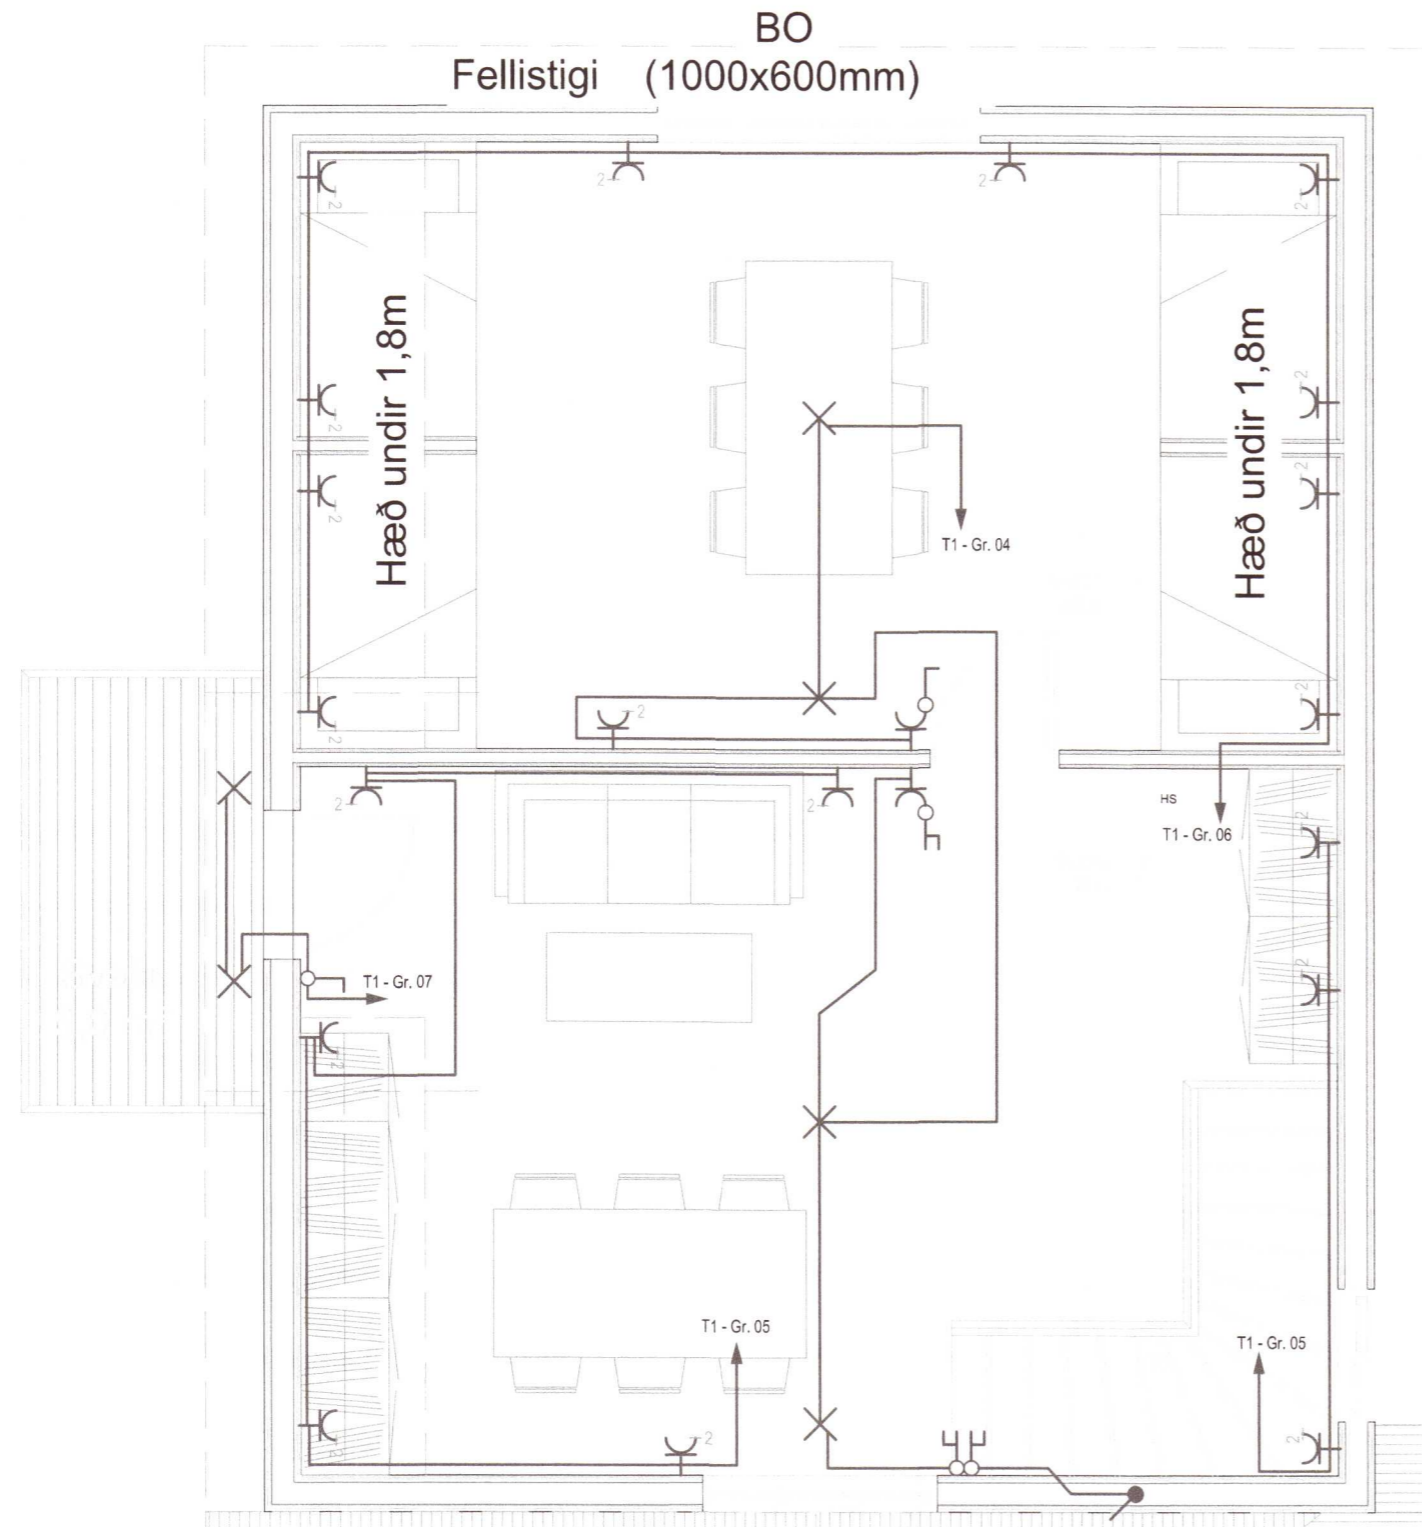

Viðbygging

Viðbygging

20230522



Sólbraut 7
Espiflöt
806 Selfoss

Rafkerfi
Almennar Raflagnir
Grunnmynd 2.Hæð

TEIKNINÚMUR	BLADSTJÆRD	HANNAÐ	VAS	JPJ
103	A3	TEIKNAD:	VAS	
R202		YFIRFARID:	JPJ	

DAGS.	MÆLIKVARDI	ÚTGÁFA
07/06/23	1:50	12/12 23 A

SAMPYKKT: *Jens og Róberts*
Kennitala: Jens og Róberts ehf.



Kr. 550206-0210