
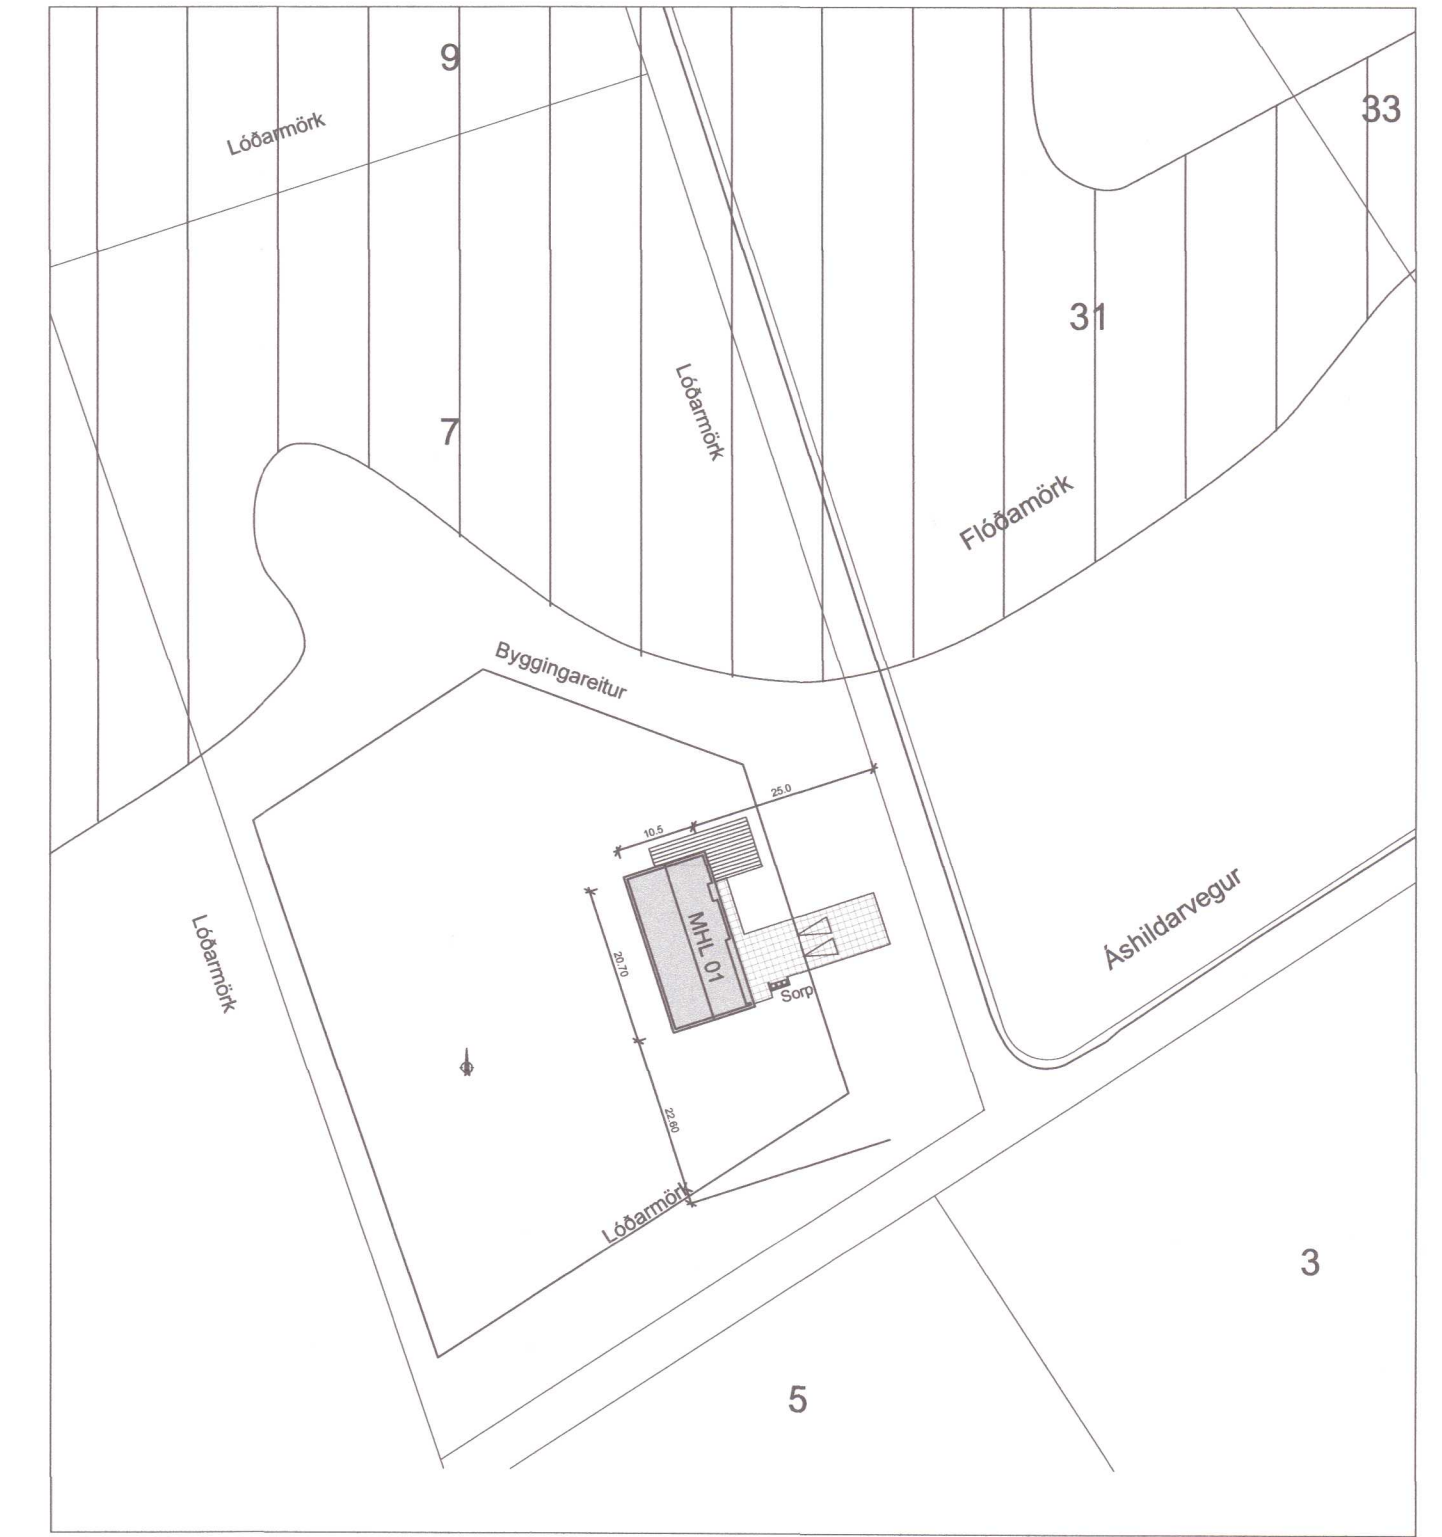


GRUNNMYND 1:50

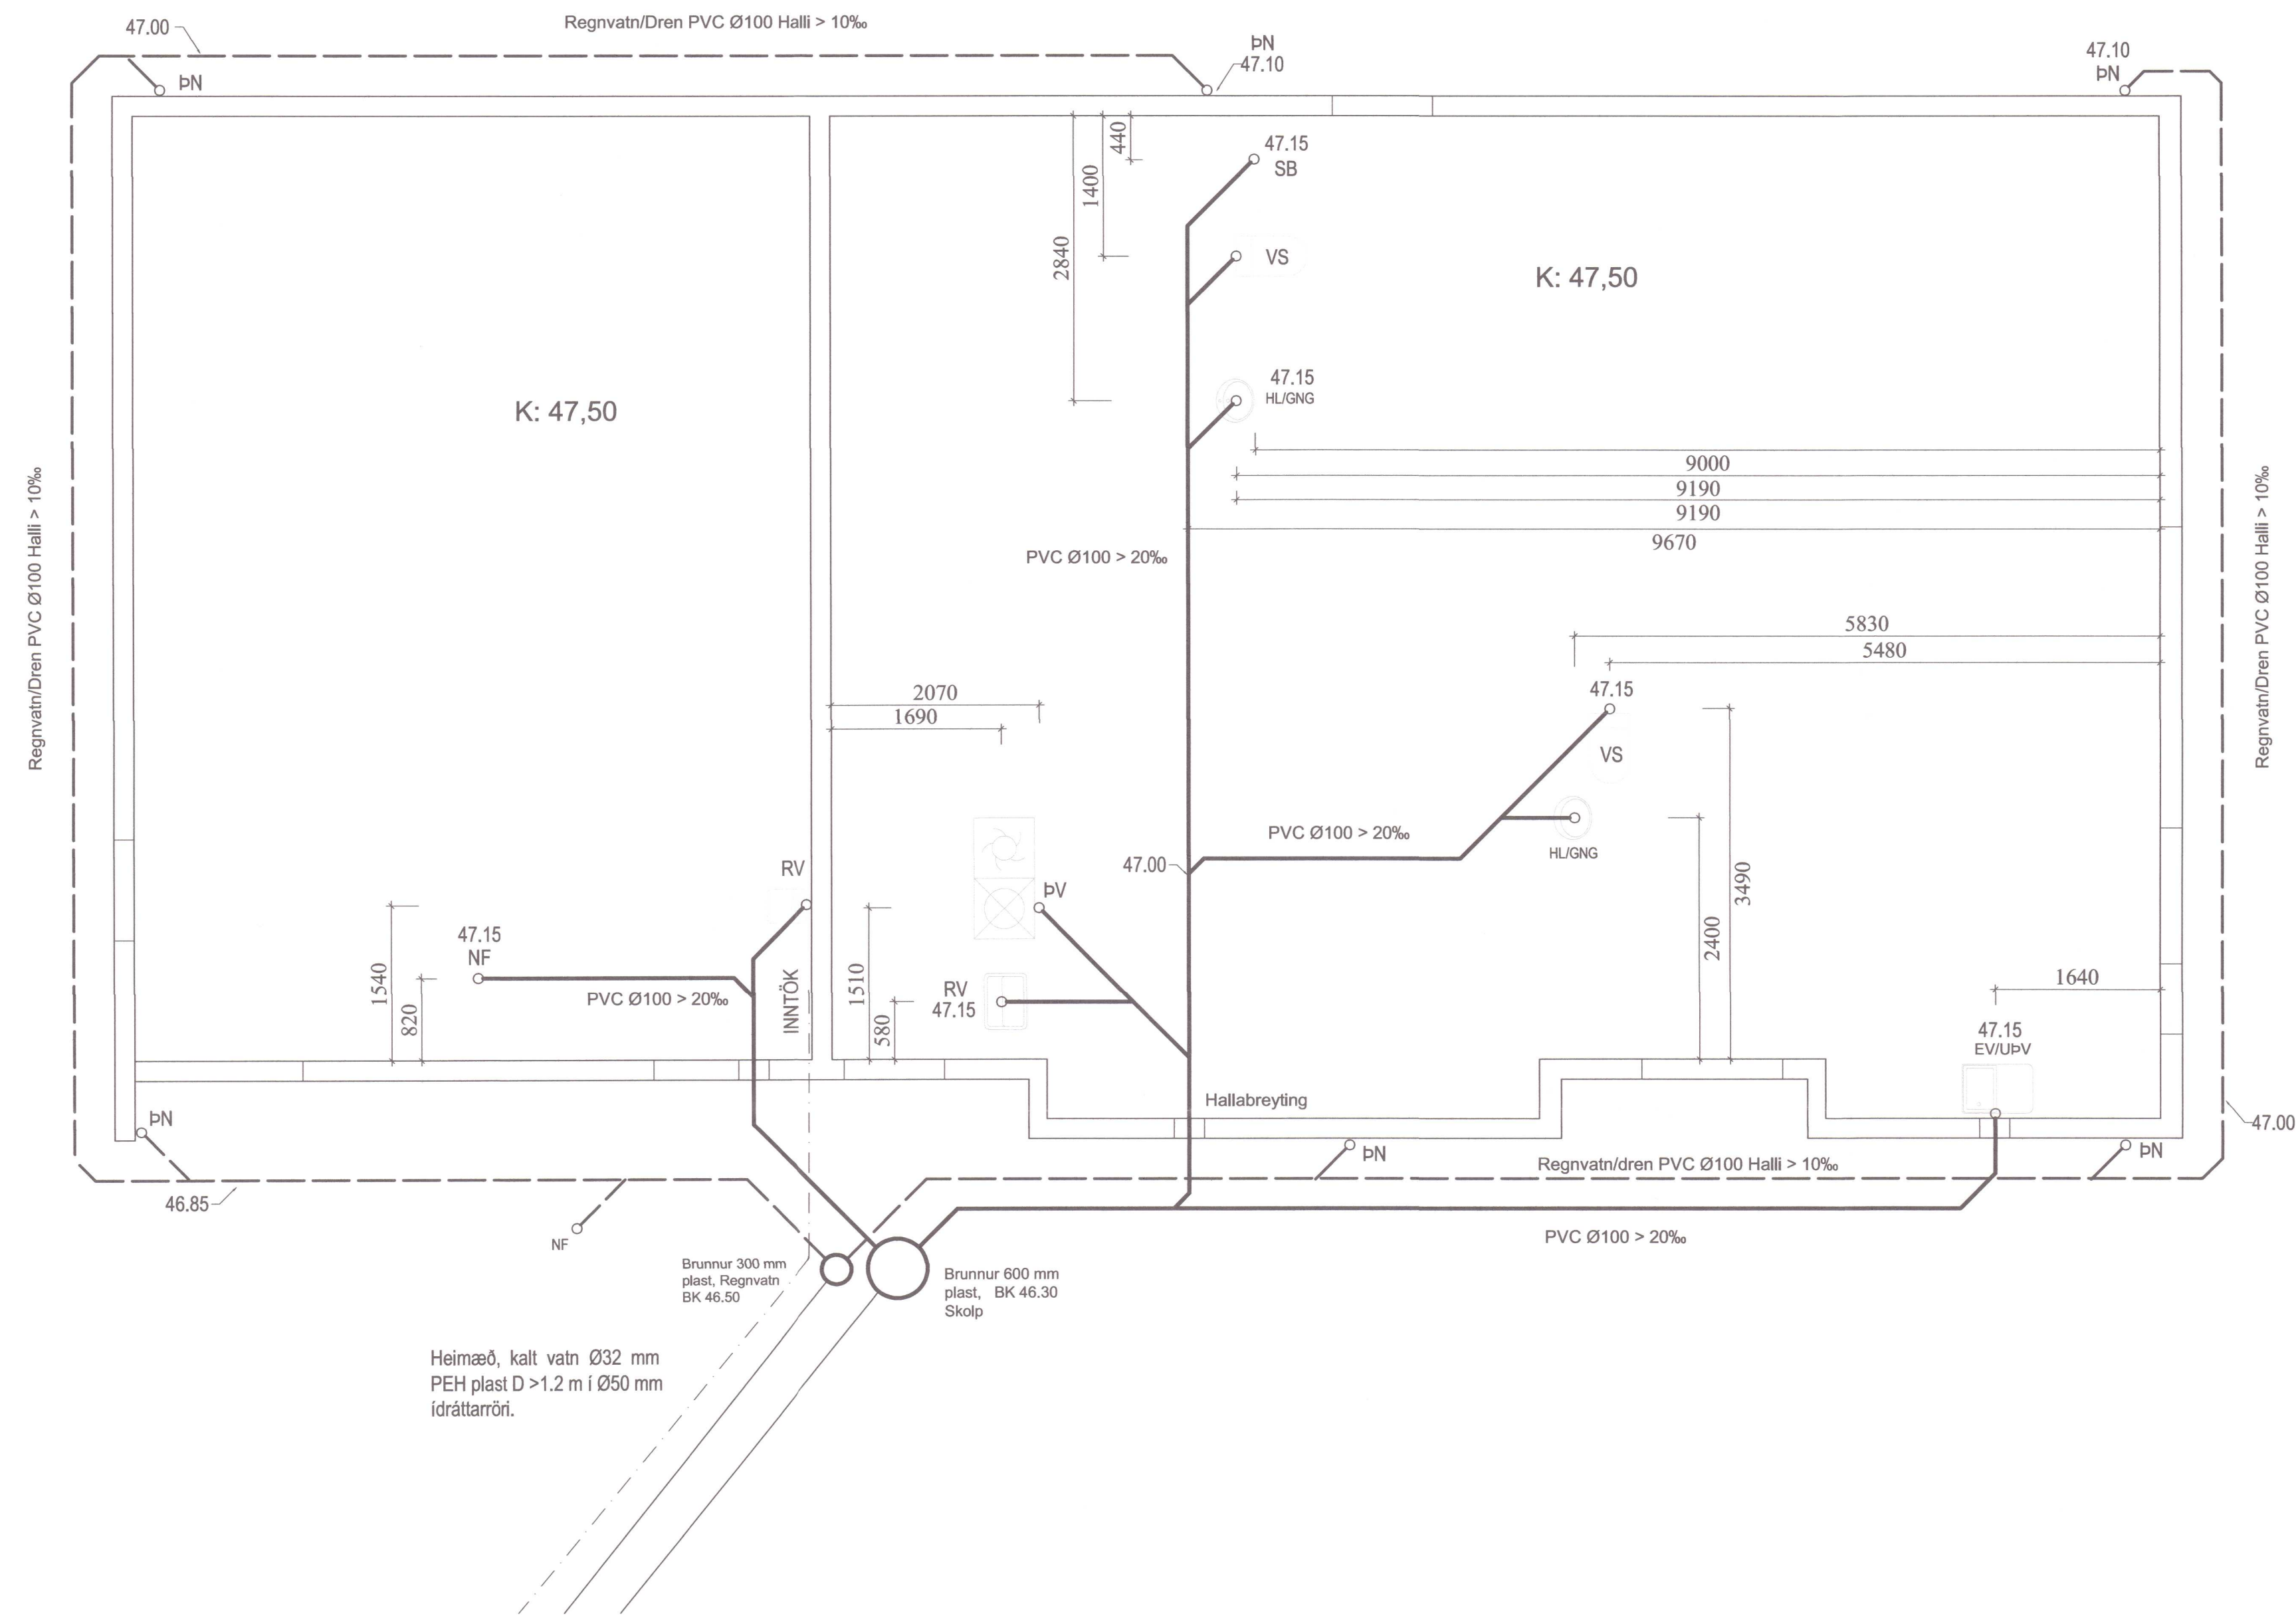

AFSTÖÐUMYND 1:1000

TÁKN FYRIR SKOLPLÖGN  
 TÁKN FYRIR REGNVATNSLÖGN  
 TÁKN FYRIR KALT VATN  
 AFALL HITAVEITU

- HL HANDLAUG
- VS VATNSSALERNI
- SB STEYPIBÁÐ
- EV ELDHÚSVASKUR
- RV RÆSTIVASKUR
- ÚP UPPÞVOTTAVÉL
- ÞV ÞVOTTAVÉL
- ÞU ÞURRKARI
- BR BRUNNUR
- ÞN ÞAKNIÐURFALL
- GNG GÓLFNIÐURFALL MEG GEGNUMRENNSLI
- AST AUKASTÚTUR
- HP HEITUR POTTUR

SKÝRINGAR

Frárennslislagnir innanhúss eru úr PP plaström. Tengistykki eru úr sama efni. Þéttingar eru með gúmmihringjum. Pípur skal festa vandlega. Lágmarkshalli sé 20‰. Pípur skal einangra með glerullar eða steinullarhólkum af viðurkenndri gerð. Frágangur einangrunar skal vera samskonar og fyrir aðrar lagnir. Þegar innanhúslagnir tengjast lögnum í grunni við botnplötu, skal það gert með þar til gerðum tengistykkjum.

SKÝRINGAR

Hæðarkótar eru gefnir upp í metrum og á fullfrágengin gólf. Hæðir eru gefnar upp í botn á rúrum. Allar málsetningar eru í mm. Halli á lögnum er gefinn upp í prósentum. Lagnir skal leggja í samræmi við IST 65 og IST 68. Lagnir skulu uppþylla kröfum kaffa 14.6 í byggingareglugerð. Frárennslislagnir undir botnplötu skulu vera PVC - plaströr 100 mm í þvermál. Frárennslislögn í jörð frá skolbrunni að götulögn skal vera Ø150 mm úr steini eða BDR plaströri. Grafra skal lögnum og brunnum í fullþjappað fyllingarefni. Fylla skal undir með finum sandi og þjappa vel. Sandlag skal vera amk 150 mm. Lagnir skulu liggja jafnt á belg en ekki á múffum. Halli lagna skal aldrei fara yfir 300 prómil. Gólfniðurföll á baðherbergi, salerni og þvottaherbergi tengjast frárennslí handlauga og skolvaska. Nákvæm og endanleg staðsetningstúta skvarðist miðað við þau tæki sem verða valin. Allar málsetningar skal endurkóða á staðnum.

Vatnshalli skal vera að gólfniðurföllum, 10 mm/m  
 PVC Tákna Polyvínylcloríð plastiögn.  
 PP Tákna Polypropýlen.  
 PE Tákna Polyéthýlen.

Dag.	Byggingar	Nr.	Nafn
<b>meter teiknistofa ehf</b> Þverholt 3, 270 Mosfellsbær <small>ÁRTUN SAMRÆMINGARÖHNDJADAR</small>			
20230536 ÁSHILDARVEGUR 7, SKEIÐA OG GNÚPVERJAHREPPUR, 804 SELFOSS			
GRUNNLAGNIR, AFSTÖÐUMYND OG SKÝRINGAR			
TÖLVUSKRA 855-804-ÁSHILDARVEGUR 7	HANNAÐ FO	TEKNAÐ FO	YFIRFARIÐ FO
SAMÞYKKT Fótsen Claesson 2303592459	TEKNING NR. 855-L1	MNV. 1:50/1:500	BLAD NR. L-01
DAGS. 29.05.2021	VERK NR. 855		