

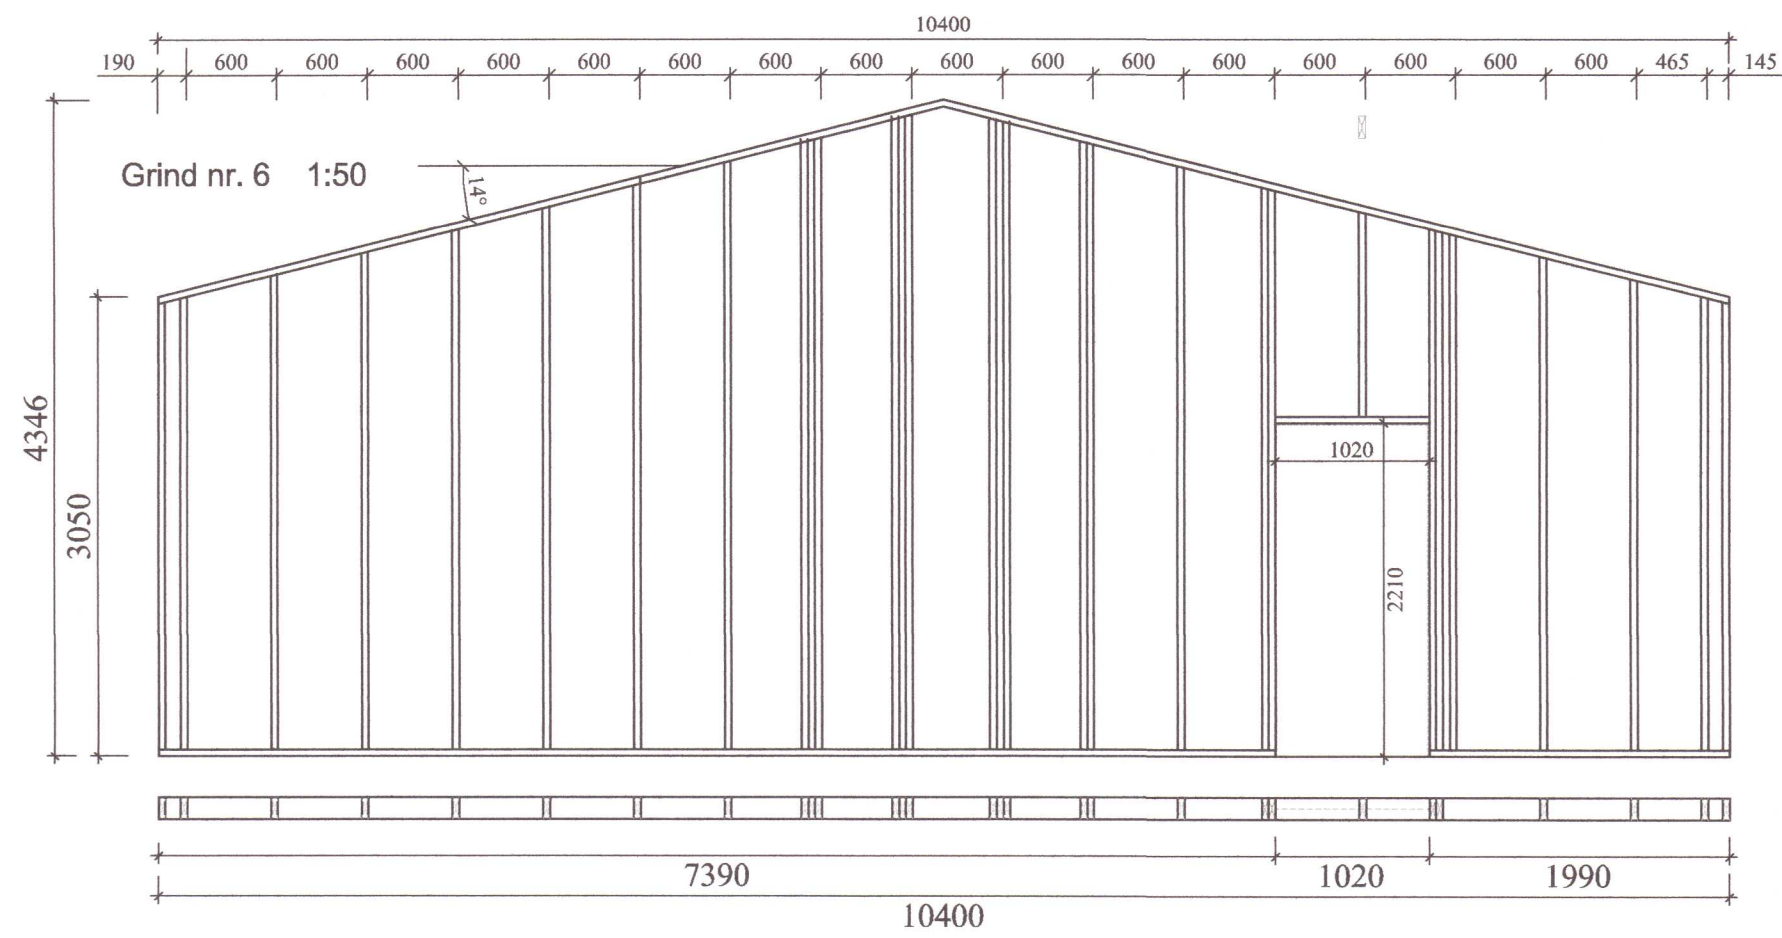



Umhverfis- og tæknisvið Uppsveita  
 Yfirfarið  
 14 DEC 2023  
*S. Þ. Skul*  
 Byggingarfulltrúi

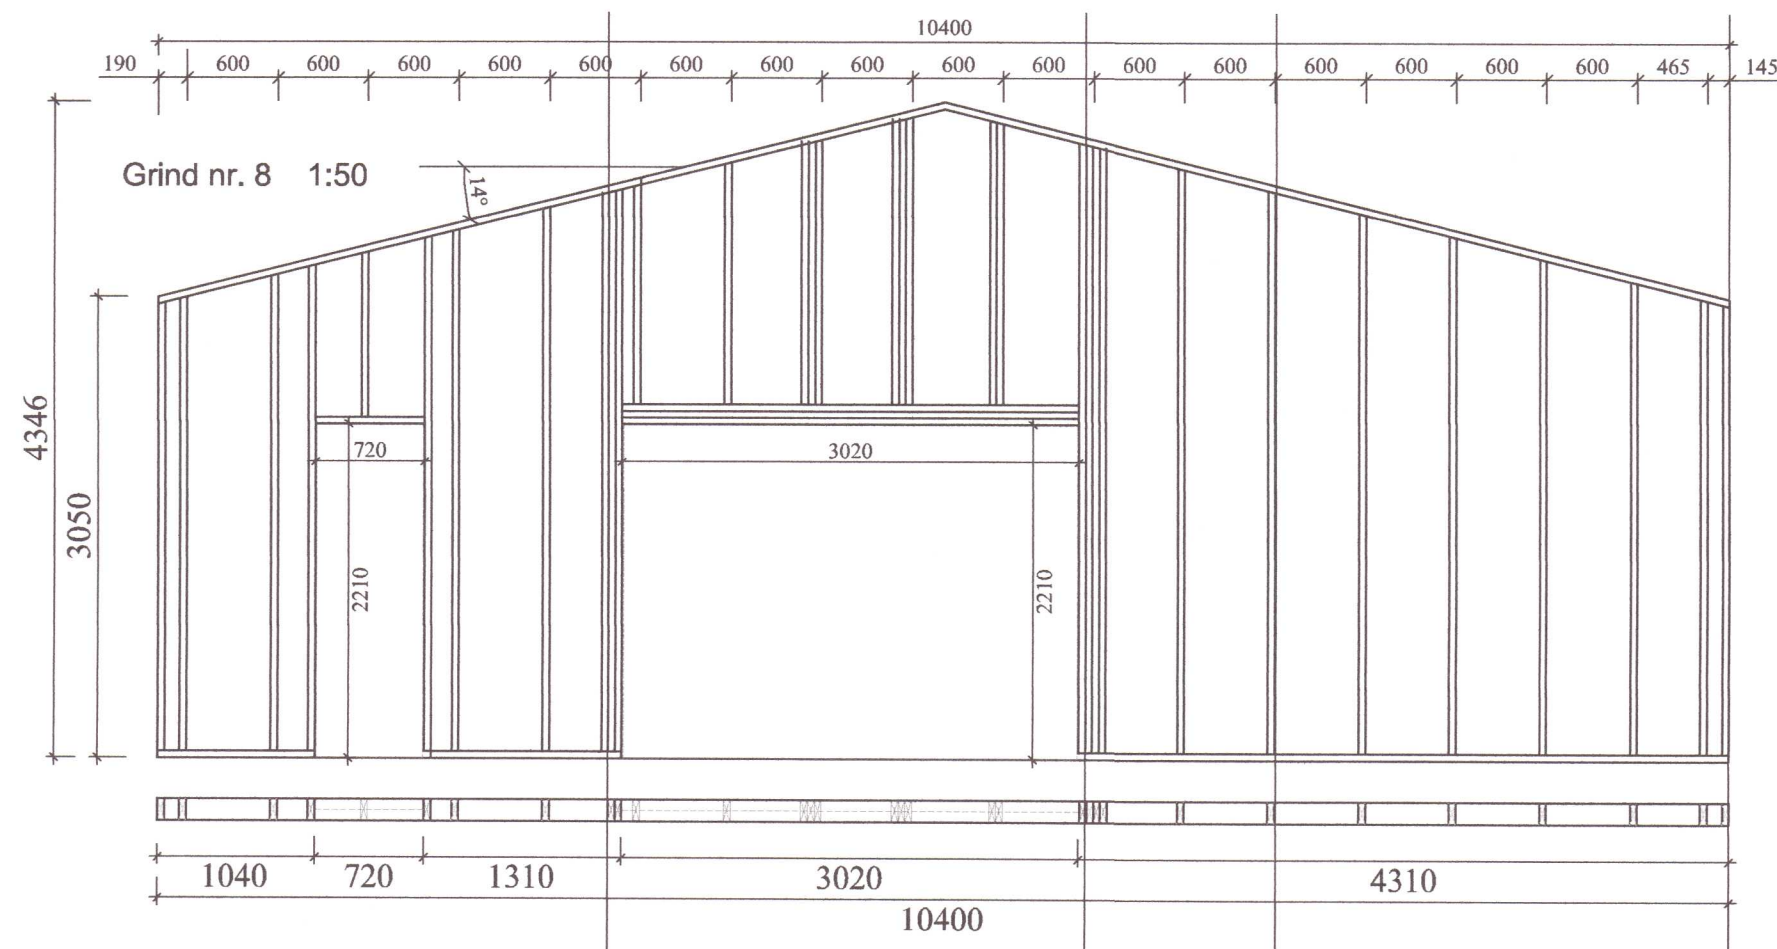

Grind nr. 7 1:50

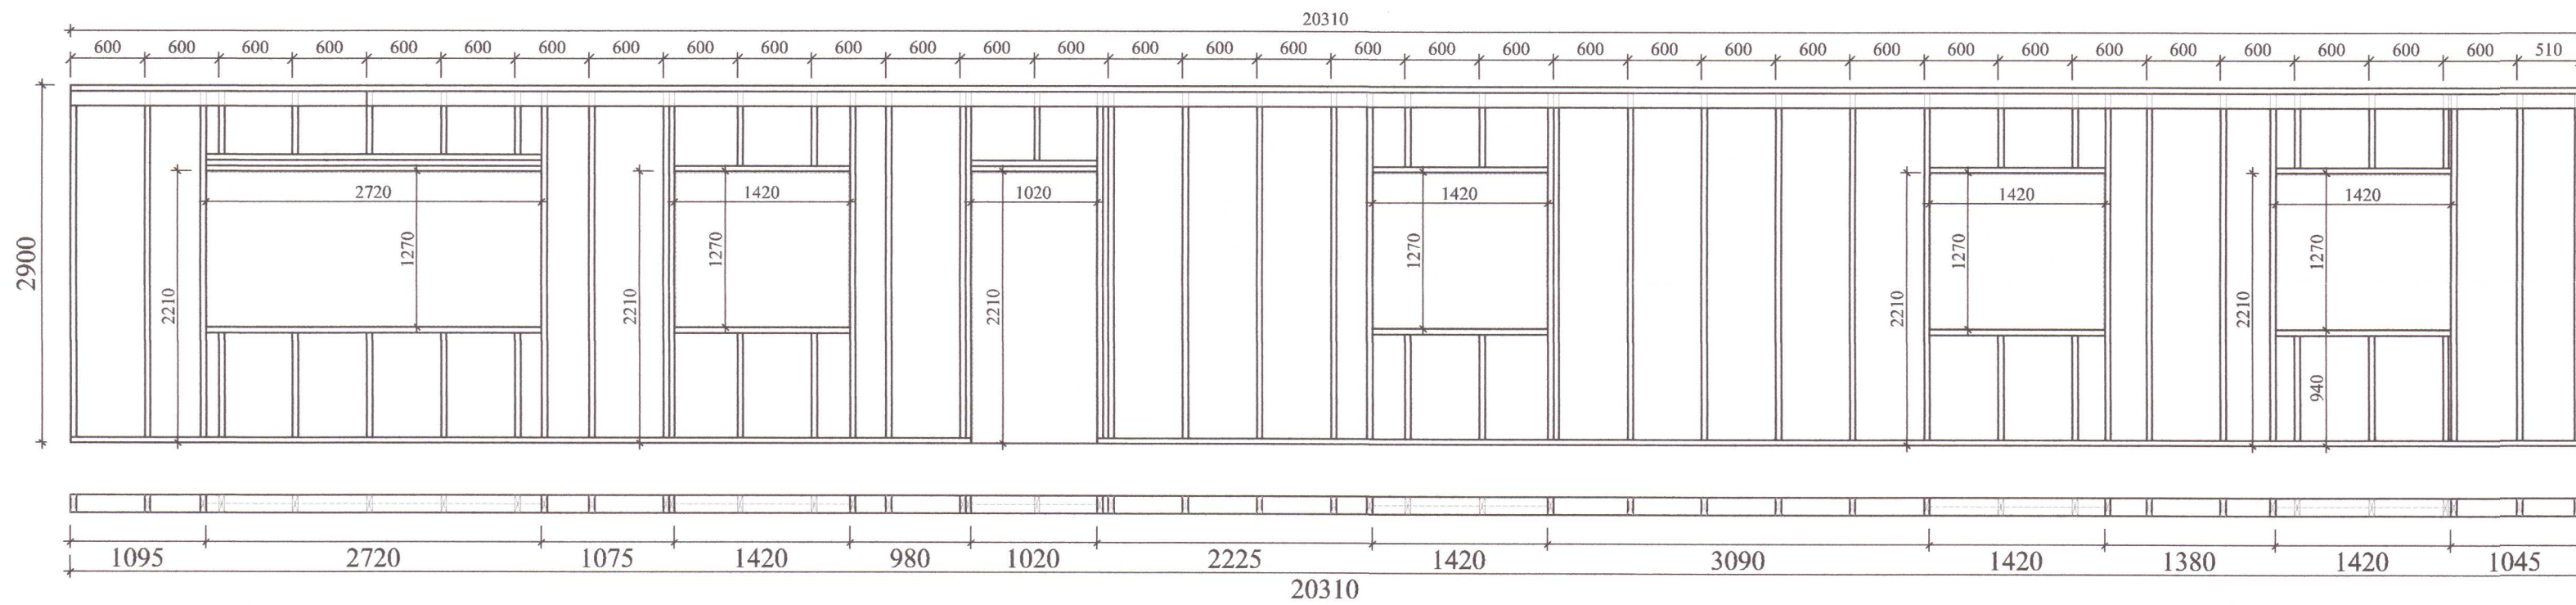

20230541

Dags.	Breytingar	Nr.	Nafn
 <b>meter teiknistofa ehf</b> Stórhöfða 15, 110 Reykjavík <small>Gsm: 7790004, 8940059            meter@meter.is, www.meter.is</small>			
<small>ÁRITUN SAMRÆMINGARHÖNNUNÐAR:</small> <b>ÁSHILDARVEGUR 7, SKEIÐA OG GNÚPVERJAHREPPUR, 804 SELFÖSS</b>			
<b>GRIND 6 - GRIND 8 OG SKÝRINGAR</b>			
TÖLVUSKRÁ 855-804-ÁSHILDARVEGUR 7	HANNAÐ FÓ	TEIKNAD/YFIRFARID FO	VÍDFANGSEFNI GRINDUR
SAMÞYKKT Fríðrik Ólafsson 2303592459	TEIKNING NR. B05	MKV. 1:50	GTGÁFA-BLADAST. 01-A2
DAGS. 01.06.2021		VERK NR. 855	<b>5</b>