

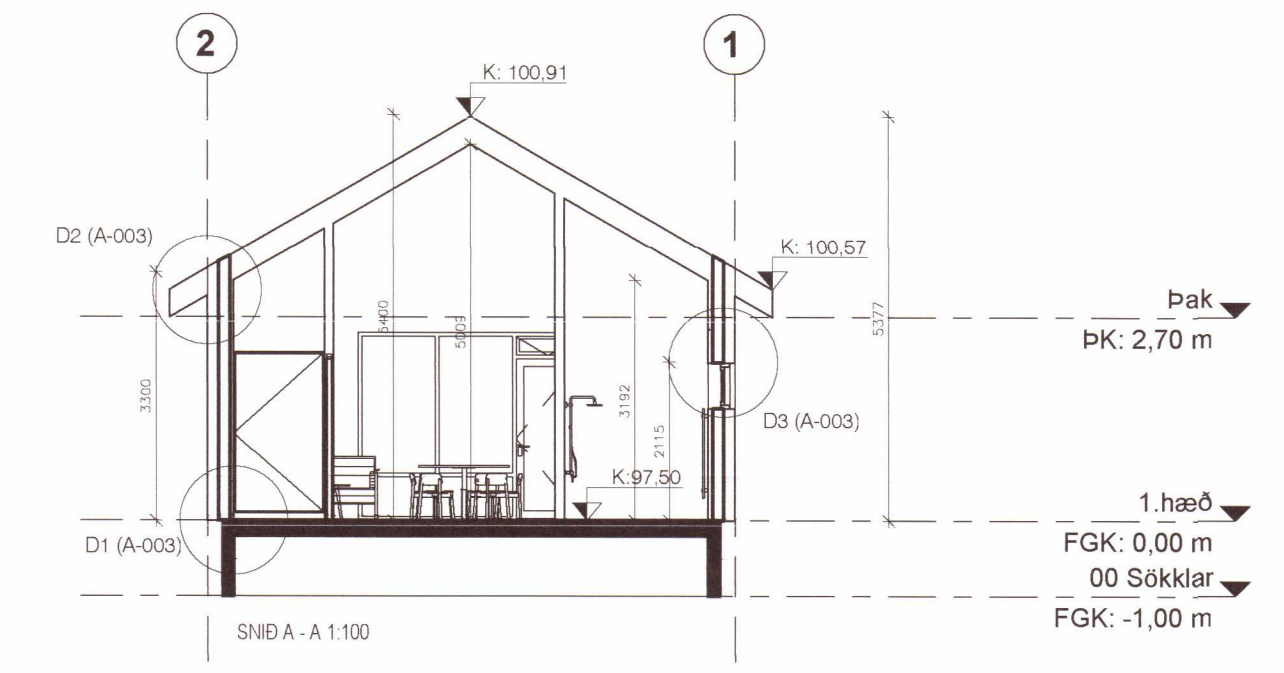
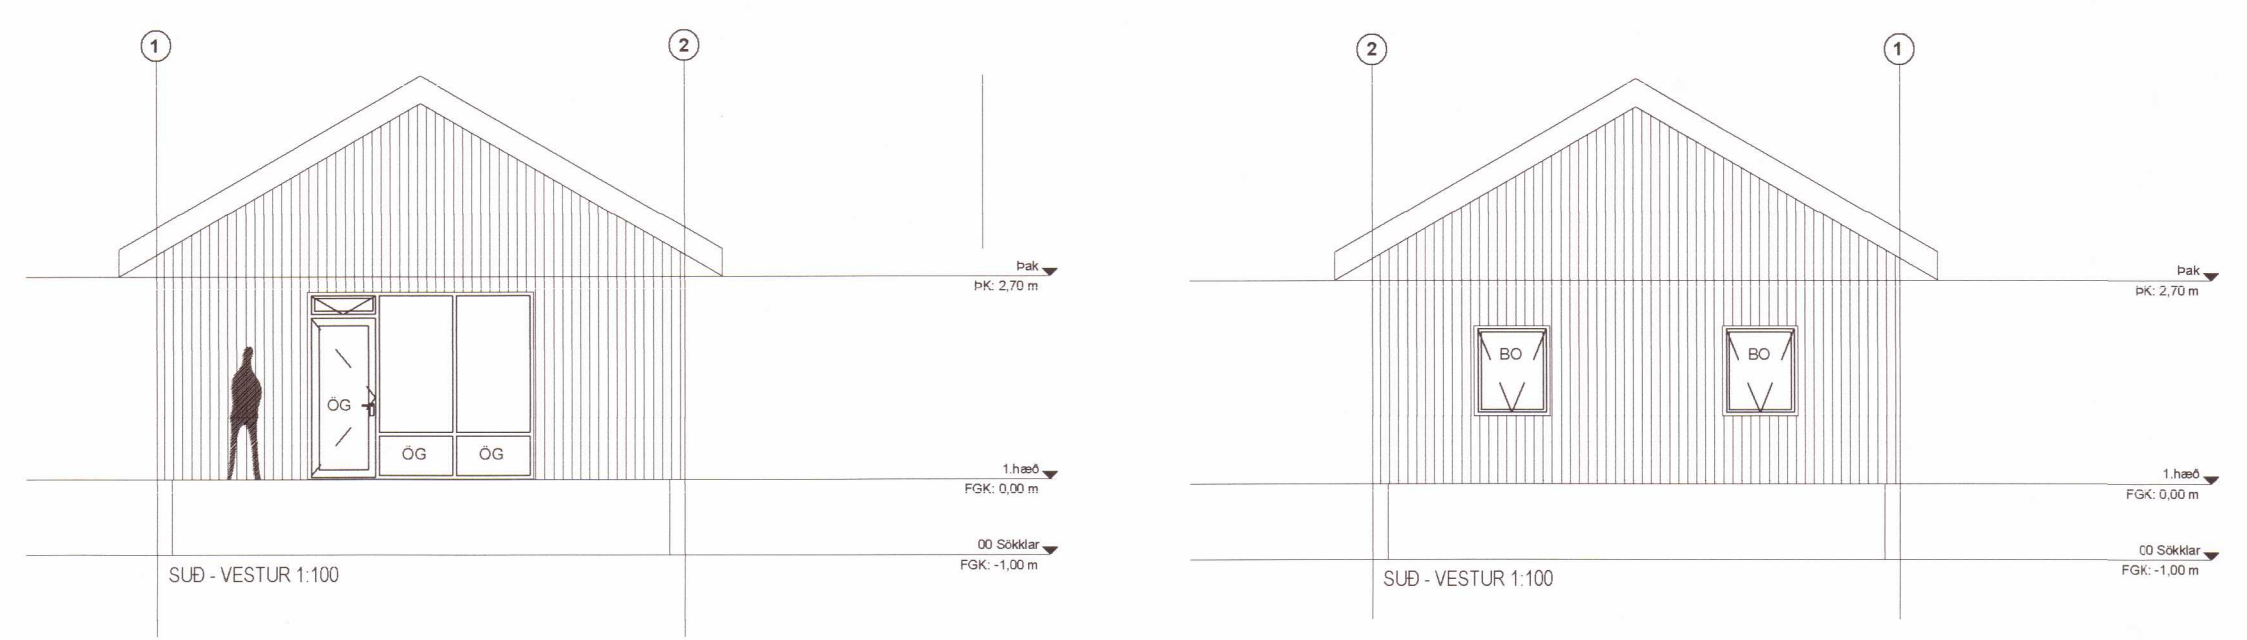


Umhverfis- og tæknisvið Uppsveita
Samþykkt
 12. ágú. 2021
David Guðmundur
 Byggingarfulltrúi

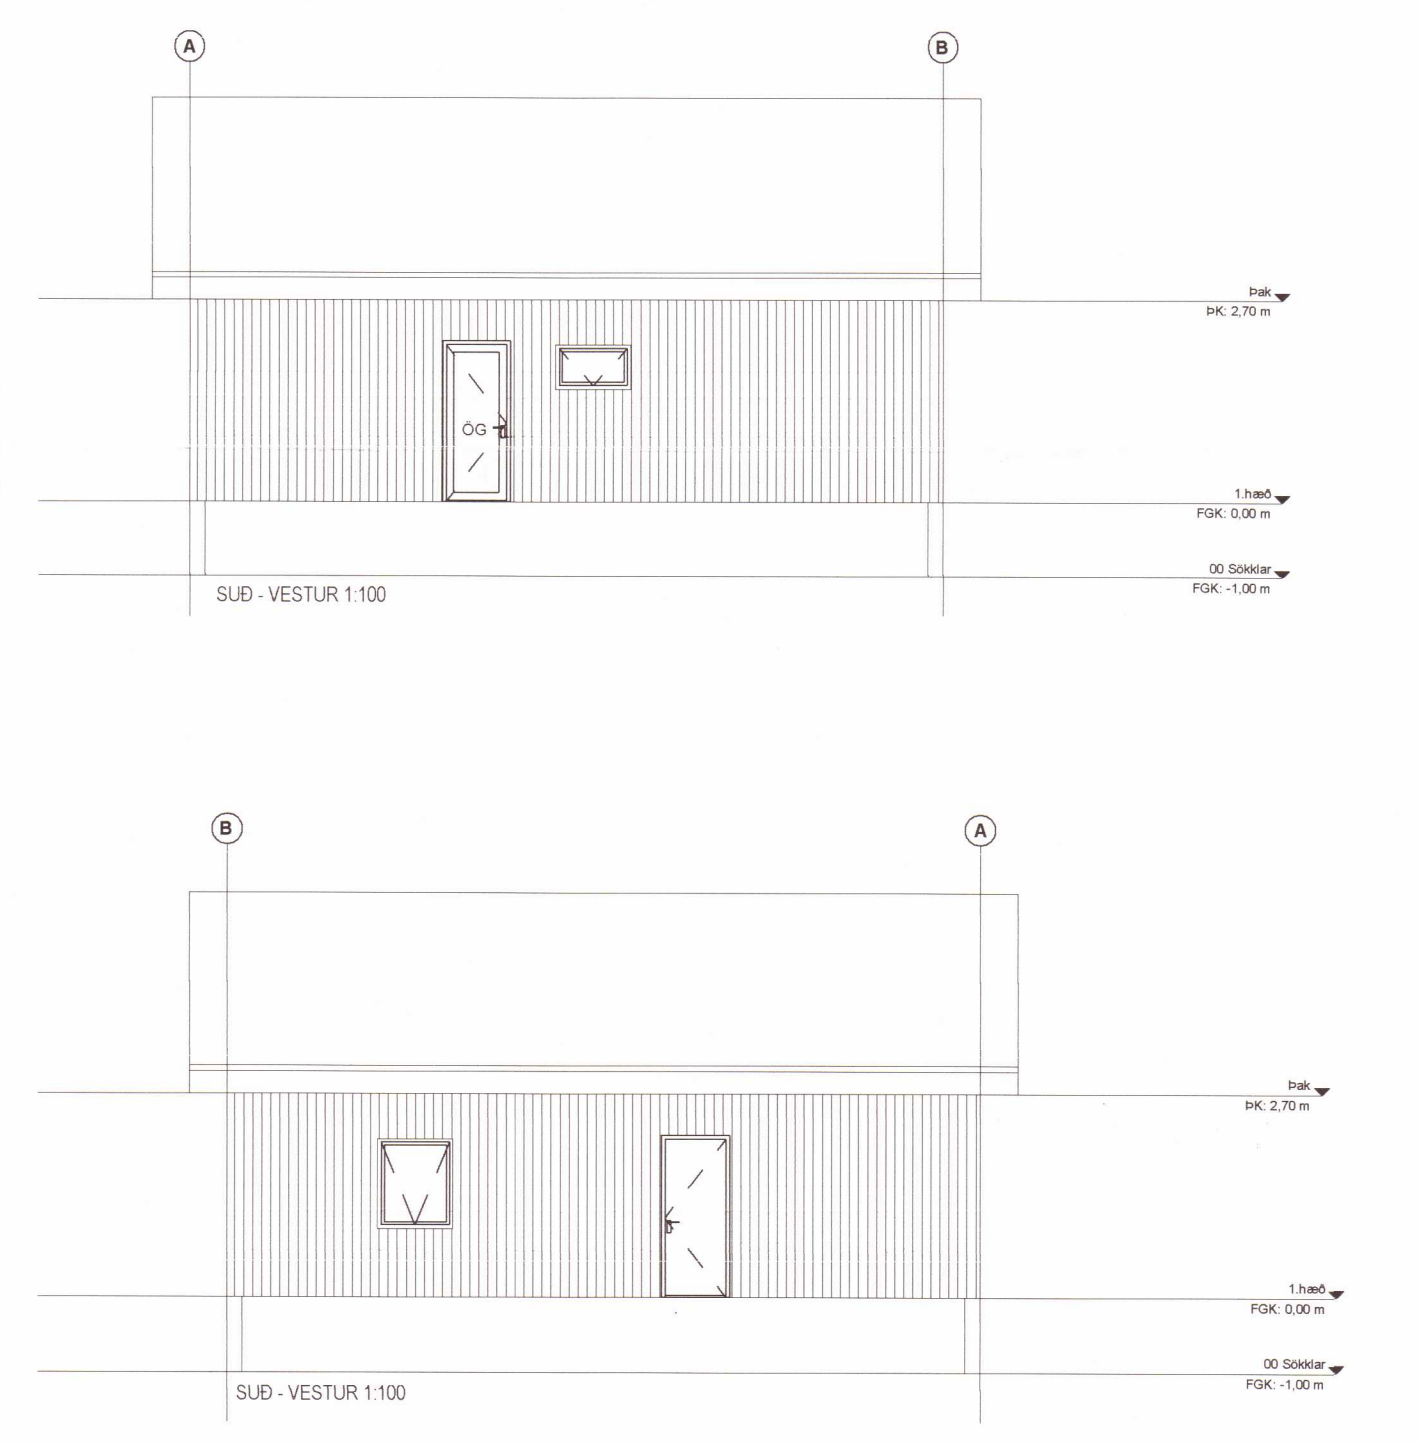

K-Gildi (hámarks)
 Útvegir: 0,3 W/m²°C
 Gólf: 0,3 W/m²°C
 Þak: 0,2 W/m²°C
 Gluggar: 1,10 W/m²°C

Tákn:
 R = Reykskynjari
 SL = Slökkvitæki
 GN = Gólfniðurfall
 BO = Björgunarop
 RH = Rennihurð
 VLR = Vélræn loftfræsting
 OG = Öryggisgjler

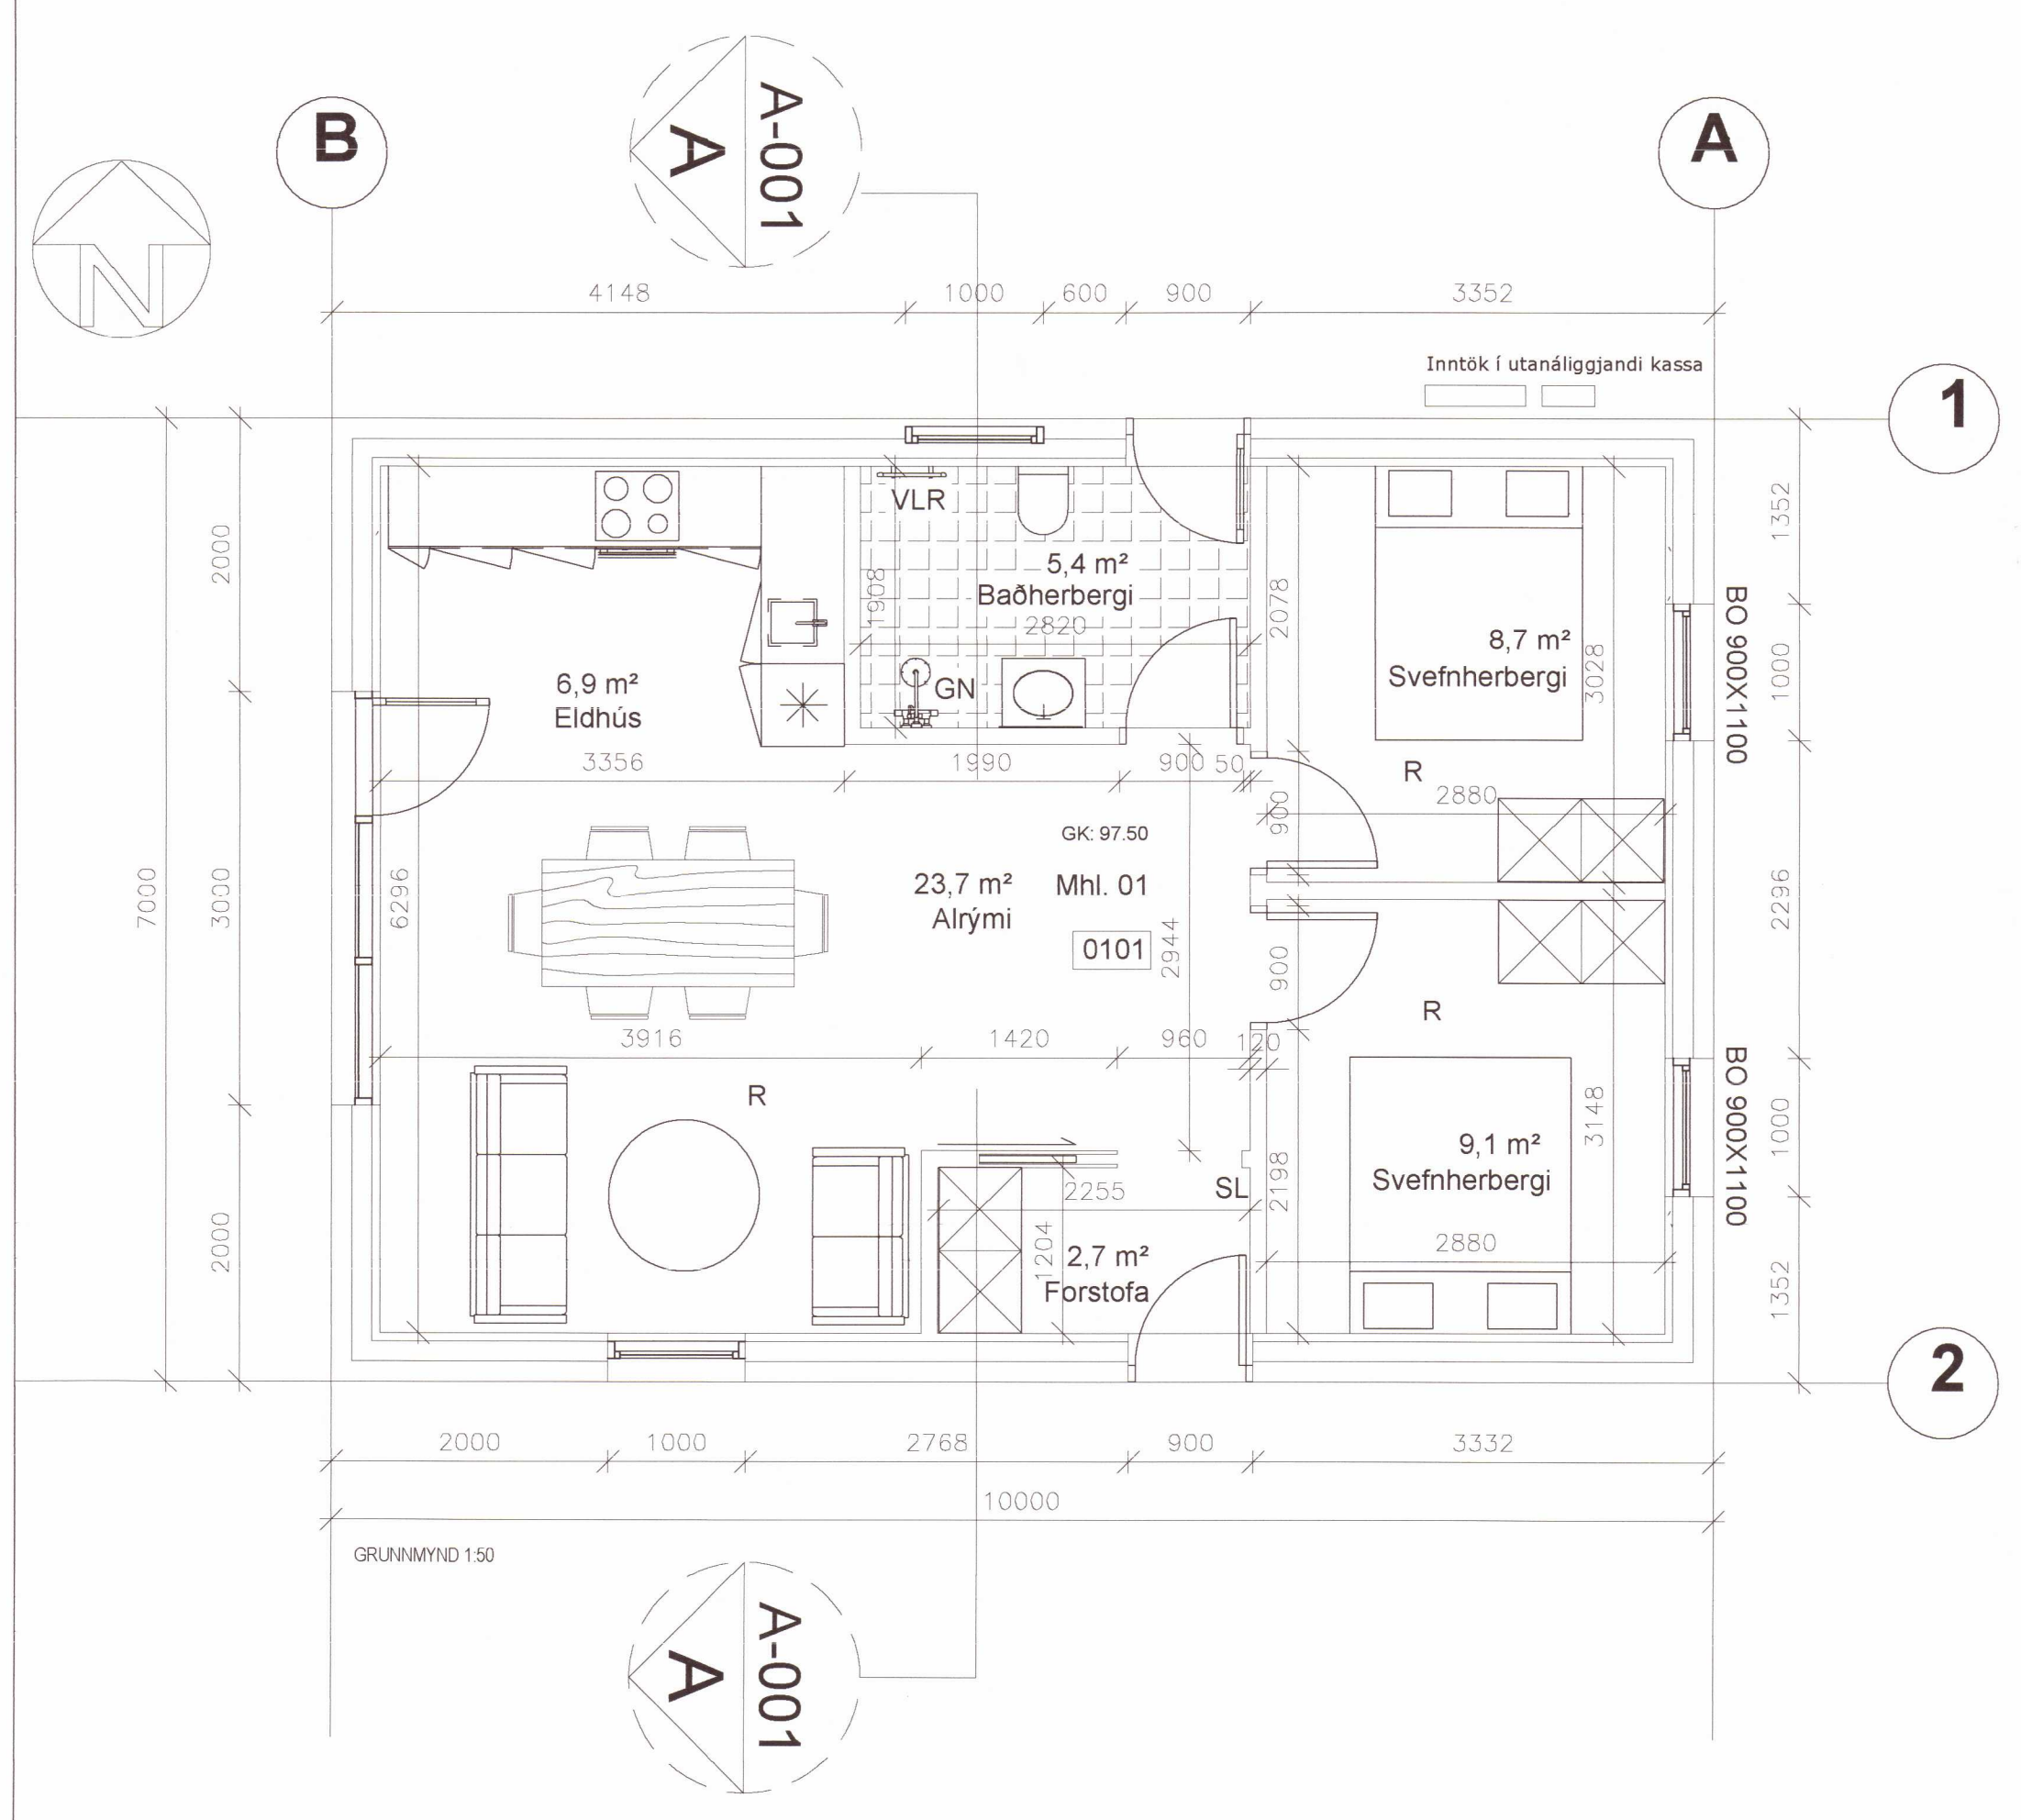

20230550

BREYTINGAR:

Dags:	Skýring:	Gerð af:
10.08.2021	Málsettingar settar inn snió hvað varðar mestu og minstu hæð.	GHR

VERK:

Hraunbyggð 1, KERHRAUN
E-svæði Aðaltekningar

Grunnmynd, útlit og snió

TEIKNING: **A - 001**

KVARÐI:	BLS STÆRÐ:	DAGS:
1:100 1:50	A2	07.07.2021

Teikni- og tækniþjónustan TOGT ehf
 Hradastadavegur 11 - 271 Mosfellsbær - Sími 8933022 - togt@togt.is
 Guðmundur Hreinsson 051067-5099 Byggingarfræðingur bs.c

TEIKNAD: *Guðmundur Hreinsson*