




- hjón. herb.
- eldhús.
- anddyri. herb.
- stofur.
- geymsla.
- baðherb.
- tengill geymslu.
- tengill u. töflu
- ísskápur.
- tenglar eldhúsi
- þvottavél
- þurrkari
- eldun
- upphvottavél.
- bakarofn.
- til vara.
- hitakerfi
- útiljós.

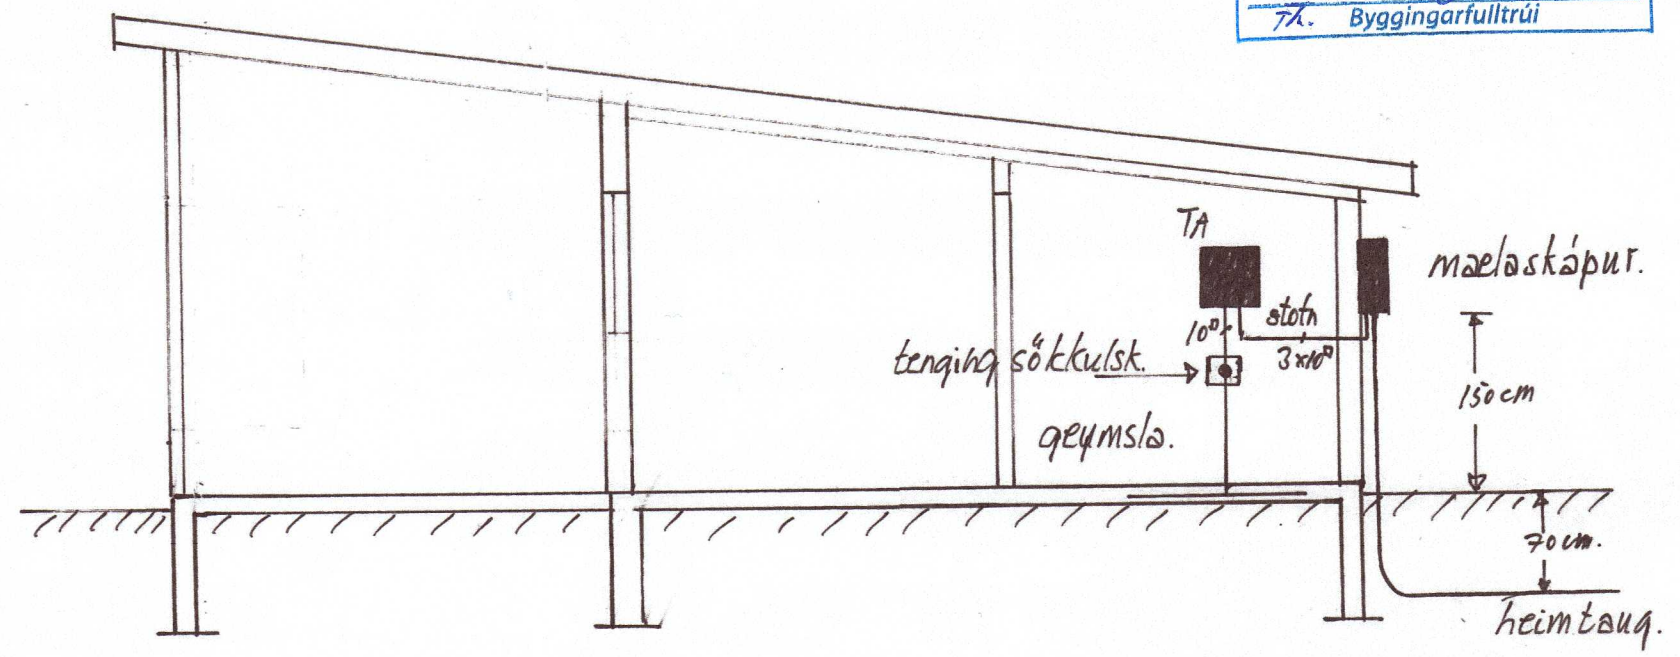

sníð a-a mkv. 1:50.

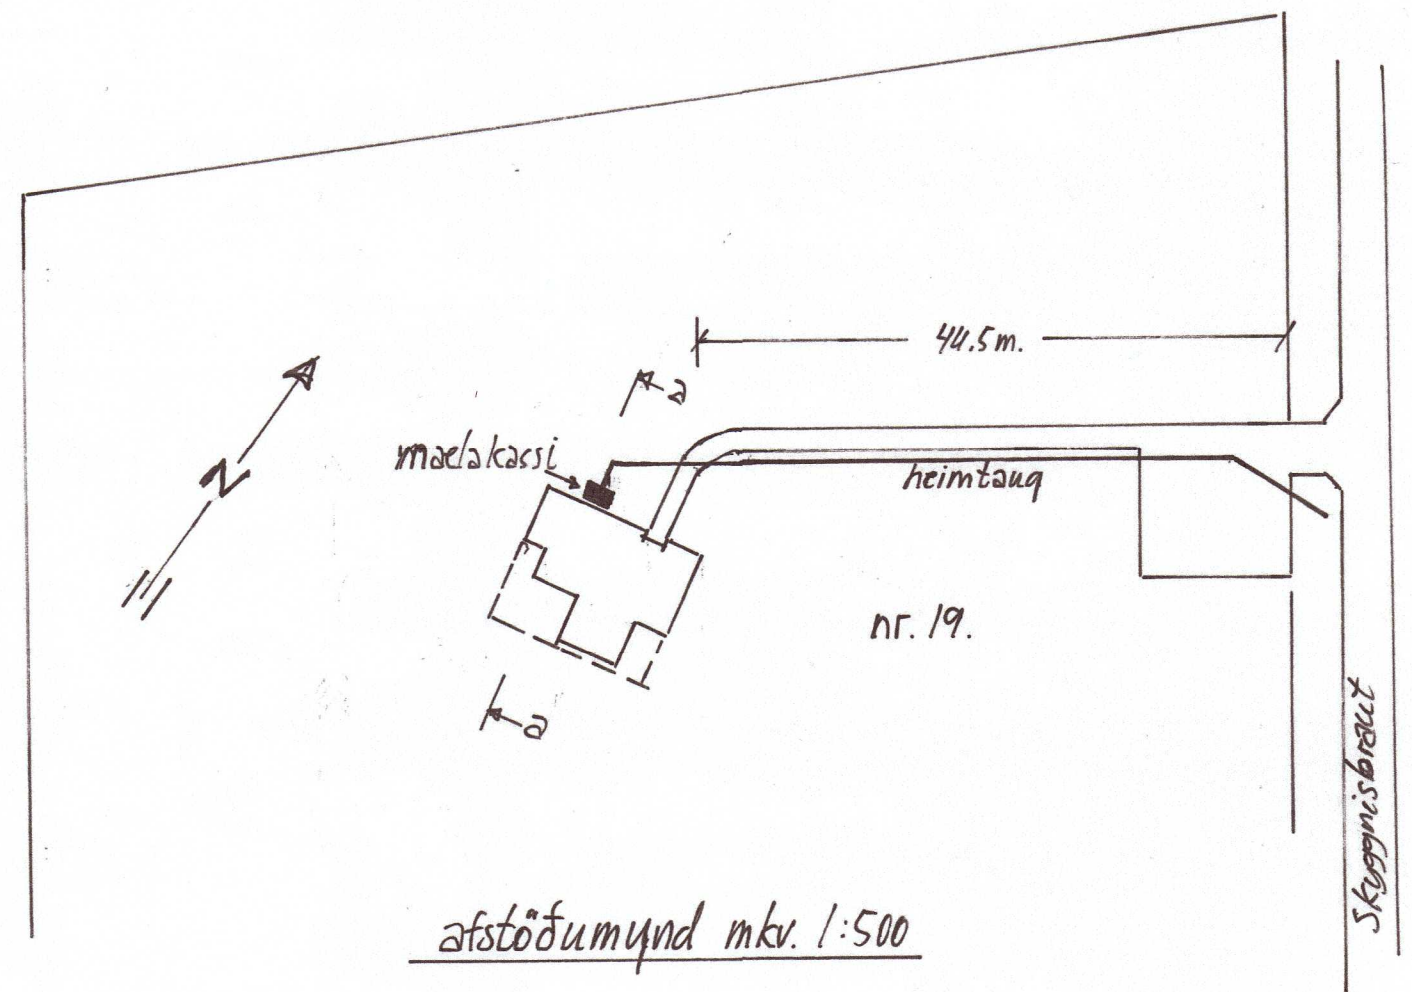

20230563

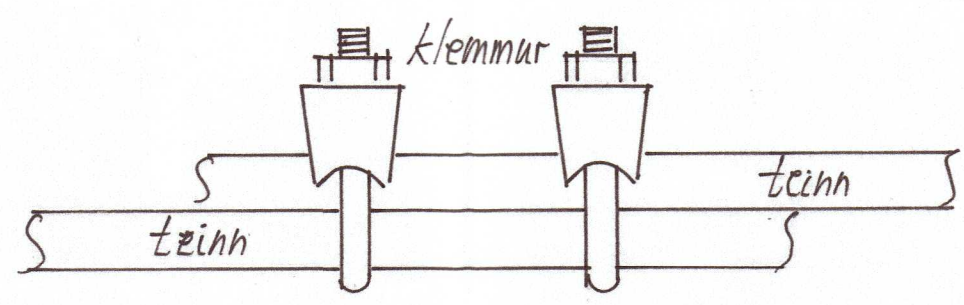

tengja skal saman tvö neðstu jörnin í sökkulveggjum
 allan úthringinn og að tengistof, undir töflu í
 samræmi við tæknilega tengiskilmála raforkudreifingar.
 frágangur sökkulskauts.

einlinu mynd.

| | |
|--|---|
| áritun aðalhönnuðar | áritun rafhönnuðar |
| stofur | Styggnisbraut nr. 19, Grimsness- og Grafningshreppi. |
| verk: | Rafloagn: einlinu mynd, sníð, afstöðumynd og fráq.-sökkulskauts. |
| | blá nr. 1 af 2 mælikv. 1:50 1:500 dagsetn. okt. 2023. |
| Gunnar Eiríksson rafm.iðnfr. kt: 070952-3789 s: 8947519. | |