

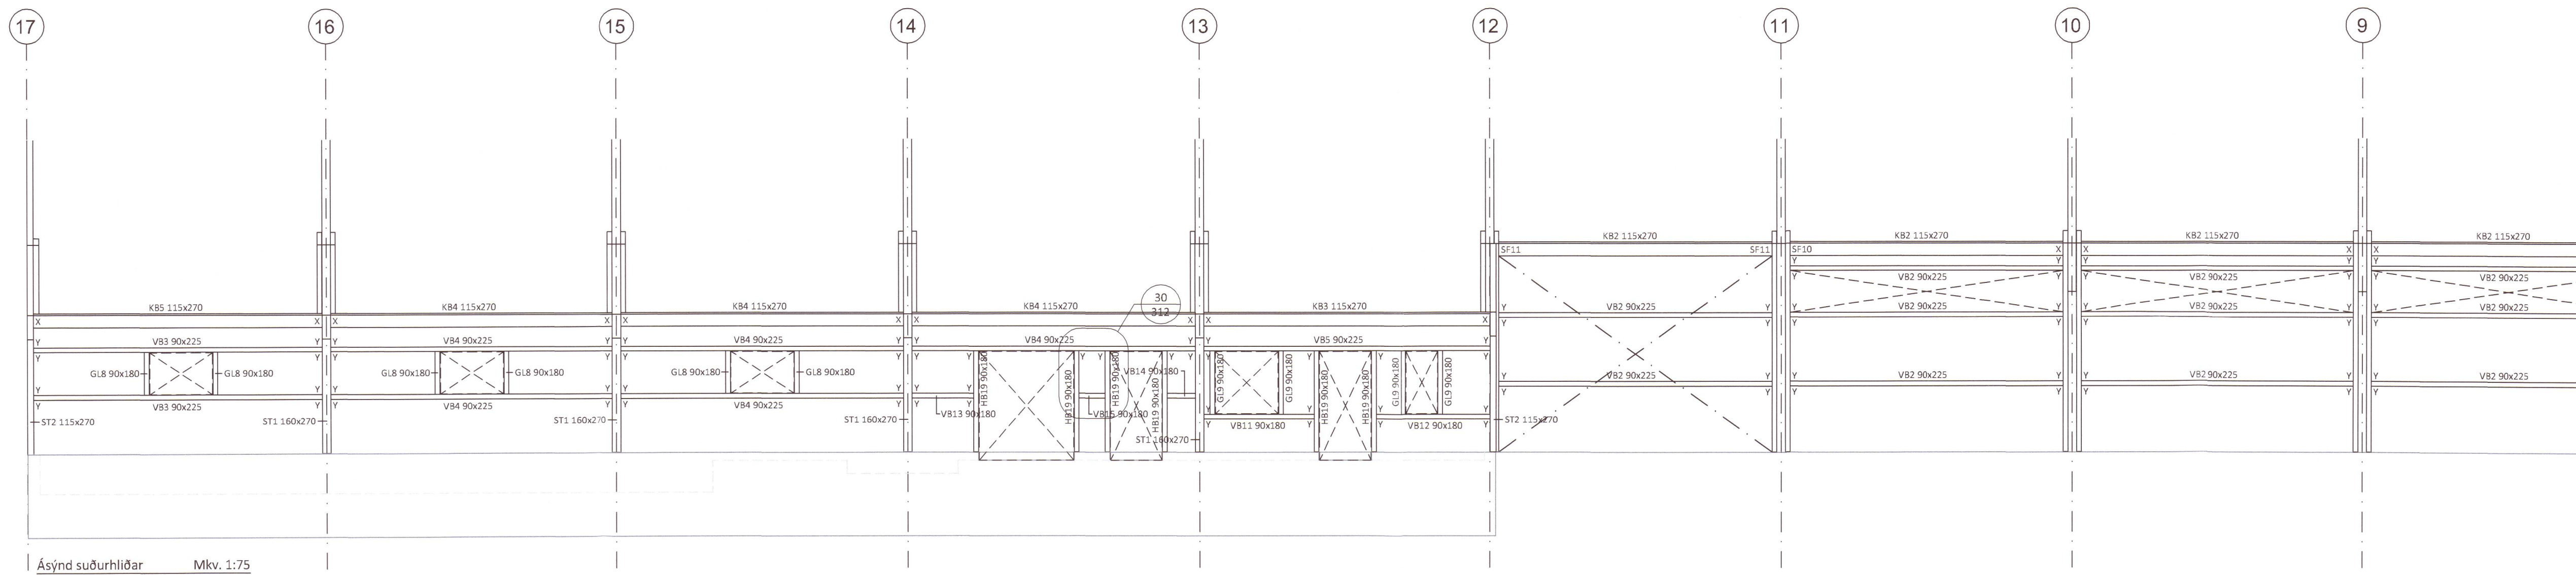
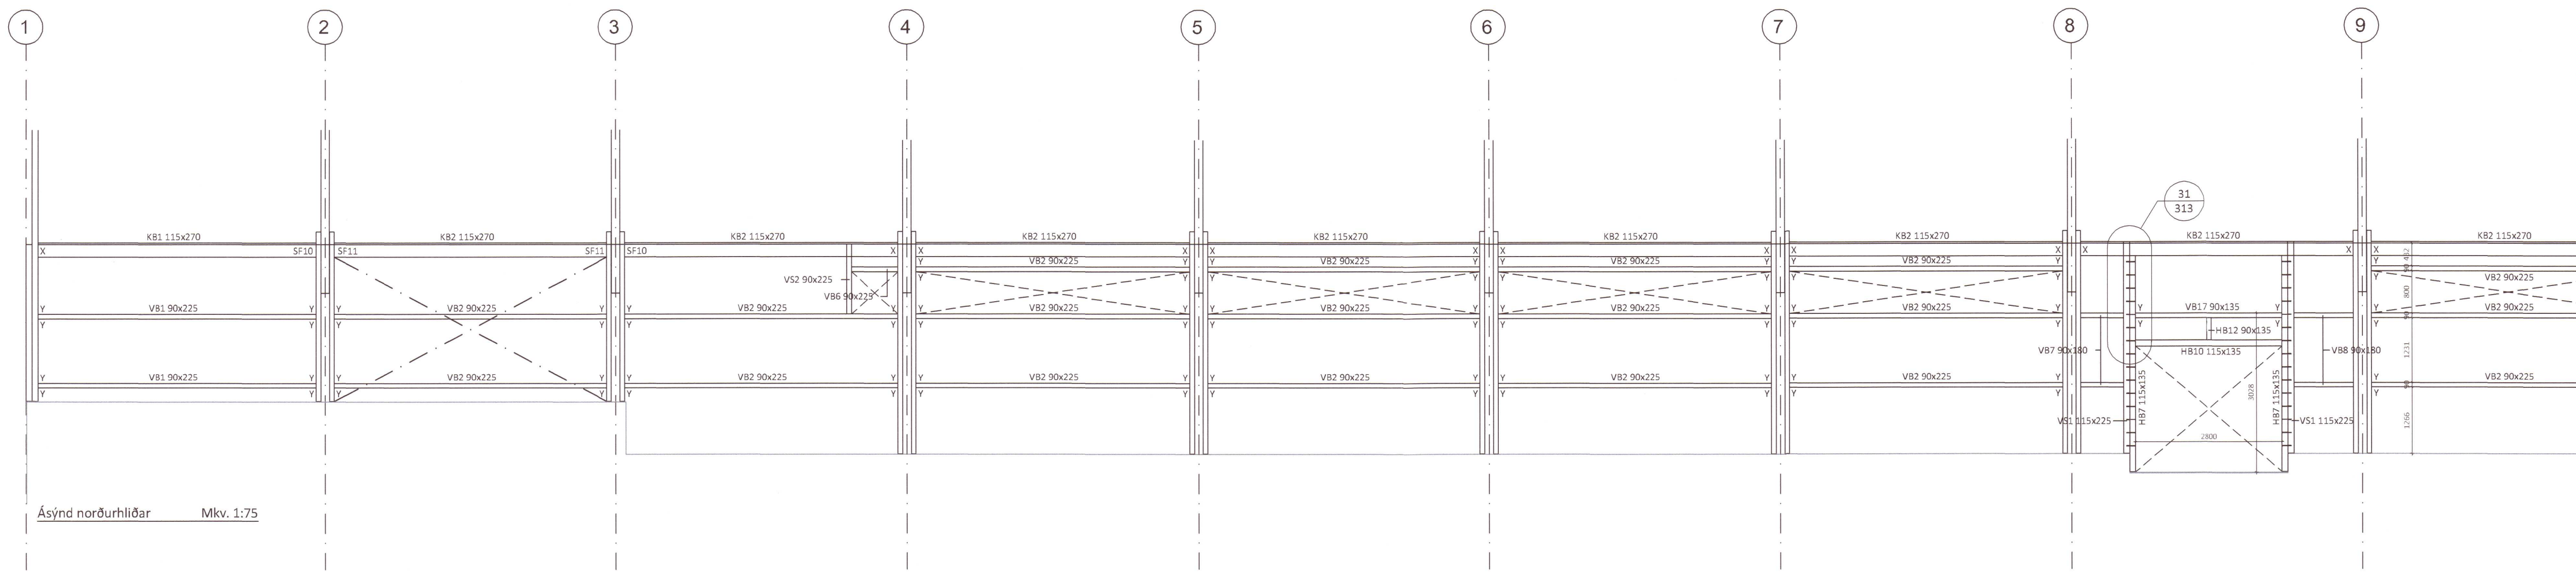


Teikningaskrá - aðalteikningar			
Nr.	Heiti	Kvæði	Útgáfud.
A01	Grunnmynd og bversnið	1:100	04.02.2021
A02	Útlit	1:100	16.06.2021
A03	Afstöðumynd og byggingarýsing	1:1000	16.06.2021

Áritun hönnunarstjóra *SyguSig* Dags. áritunar 1.1.23

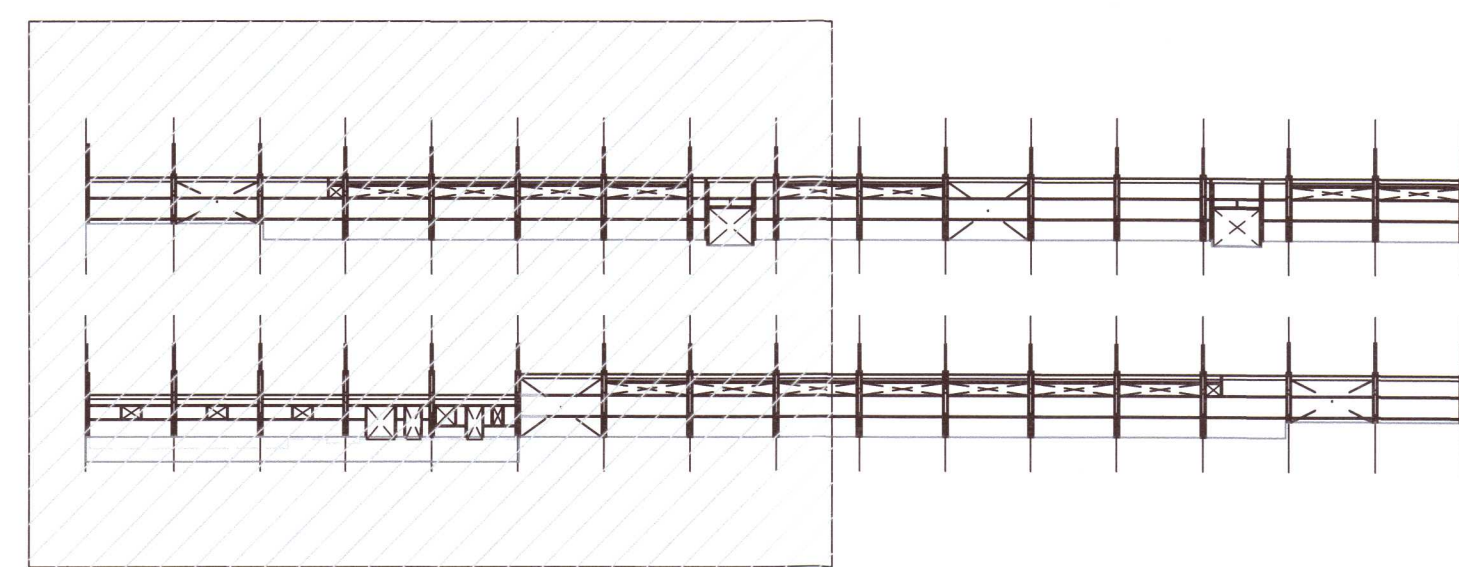

Sérmynd 30 Mkv. 1:10
313

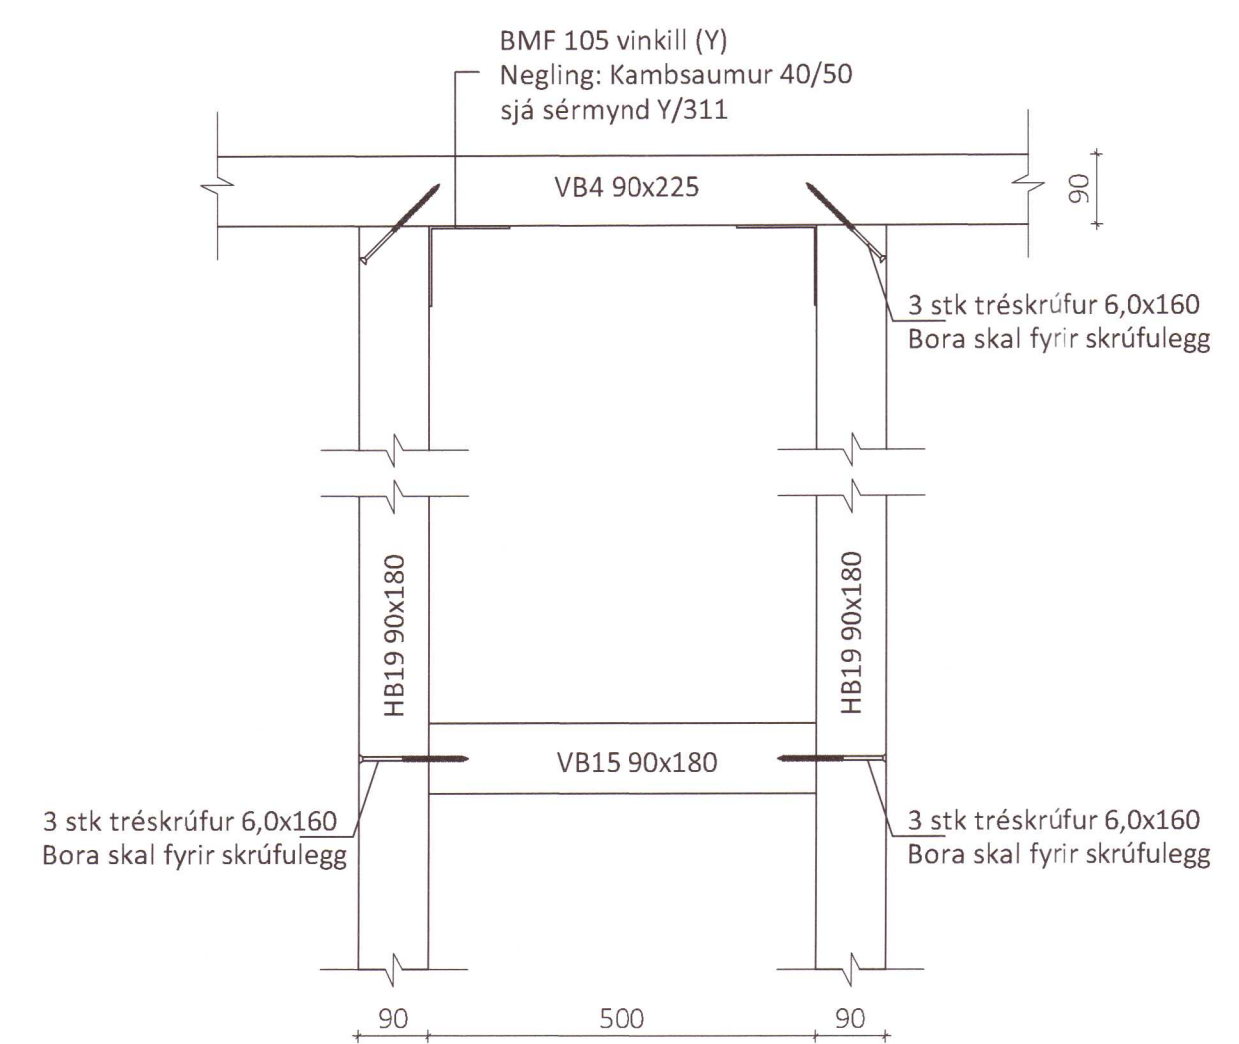

Lýkilmýnd - Hluti A

20230058

Öll afnot og afritun teikningar að hluta eða í heild er háð skriflegu leyfi LímtréVimet ehf.

Útg.	Dags.	Breyting	Br. af



Hluti verks
Prándarholt Skeiða- og Gnúp.
Fjós Mhl17 - Límtréburðarvirki

Heiti teikningar
Ásýnd langhlíða - Hluti A

Teiknað af:	Mælikvæði:	Verknumer:
HK	1:75	DL21 044

Yfirfarið af:	Dagsetning:	Útgáfa nr.:	Nr. teikningar
BI	07.09.2022	1	

Nafn hönnuðar
 Bjarni H. Ingibergsson
 byggingatæknifræðingur
 Kt. 030861-2729

Áritun hönnuðar *Bjarni H. Ingibergsson* Dags. áritunar 14/2/2023
 Blaðstærð A1

312