


Teikningaskrá - aðalteikningar L166618


Nr.	Heiti	Kvarði	Útgáfud.
A01	Grunnmynd og þversnið	1:100	04.02.2021
A02	LHÍ	1:100	16.06.2021
A03	Afstöðumynd og byggingarlýsing	1:1000	16.06.2021

Áritun hönnunarstjóra *Sigurður* Dags. áritunar 11.23

Skýringar
 Öll mál eru í mm nema annað sé tekið fram


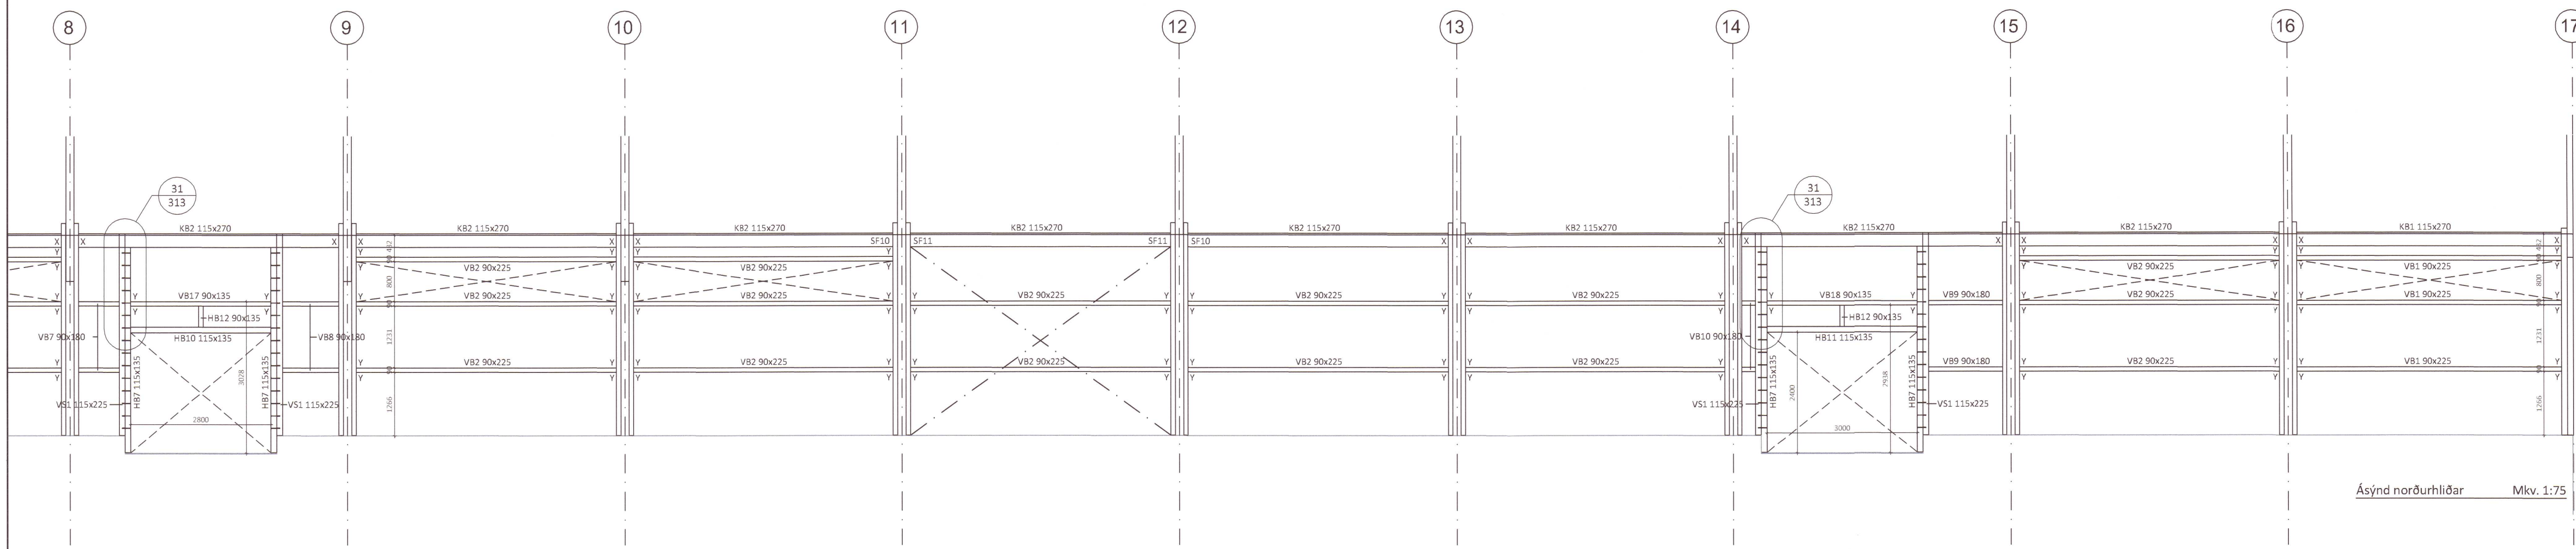


Ásýnd norðurhlíðar Mkv. 1:75

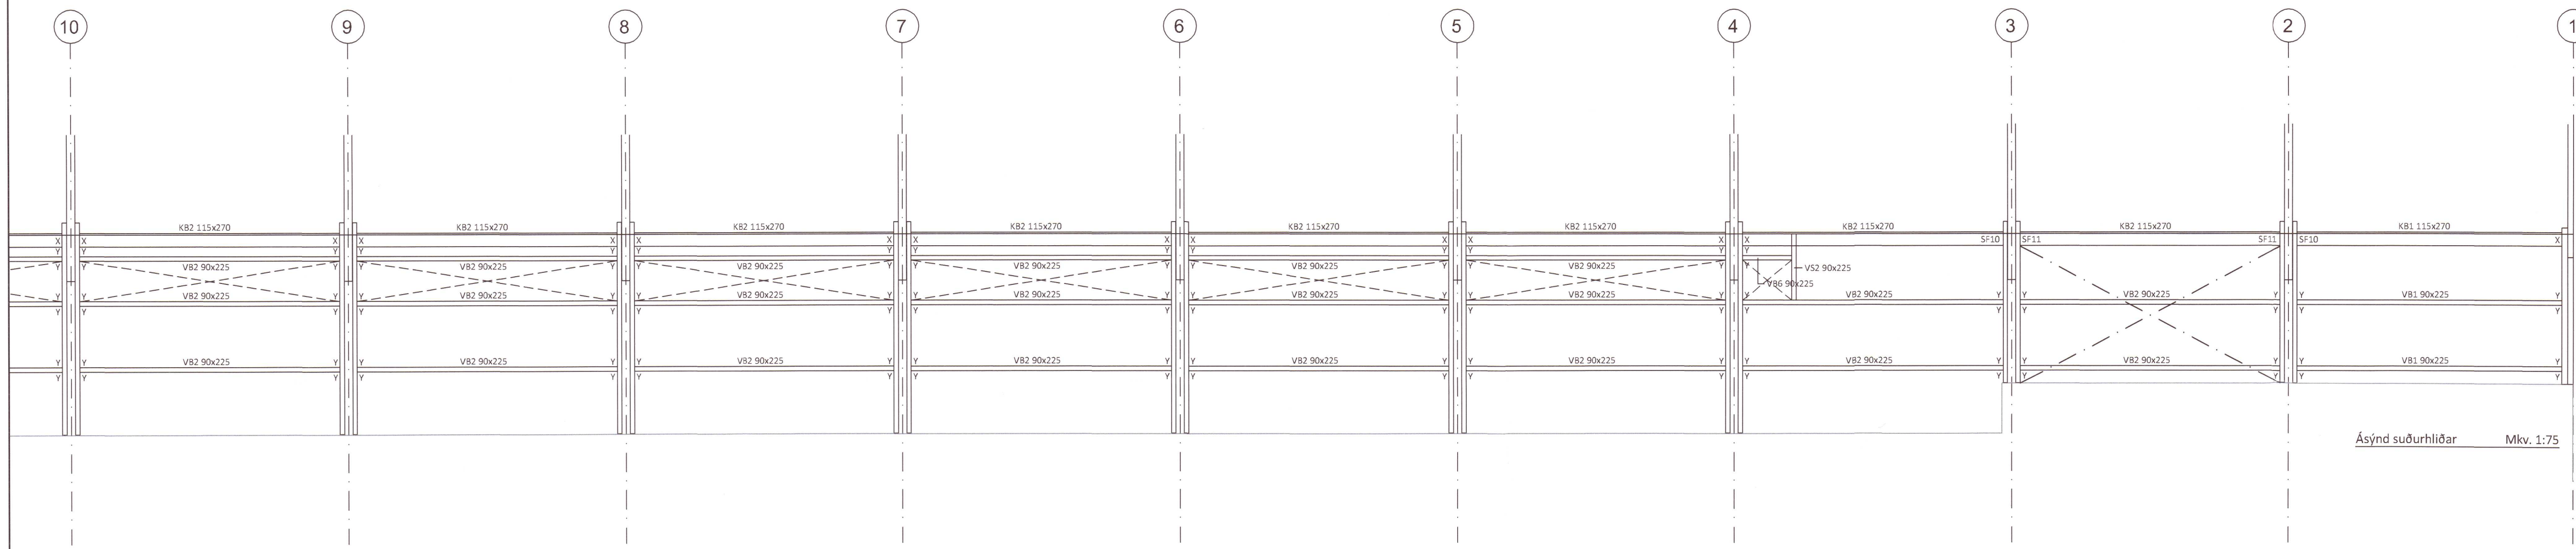

Ásýnd suðurhlíðar Mkv. 1:75

Sérmynd 31 Mkv. 1:10
 313

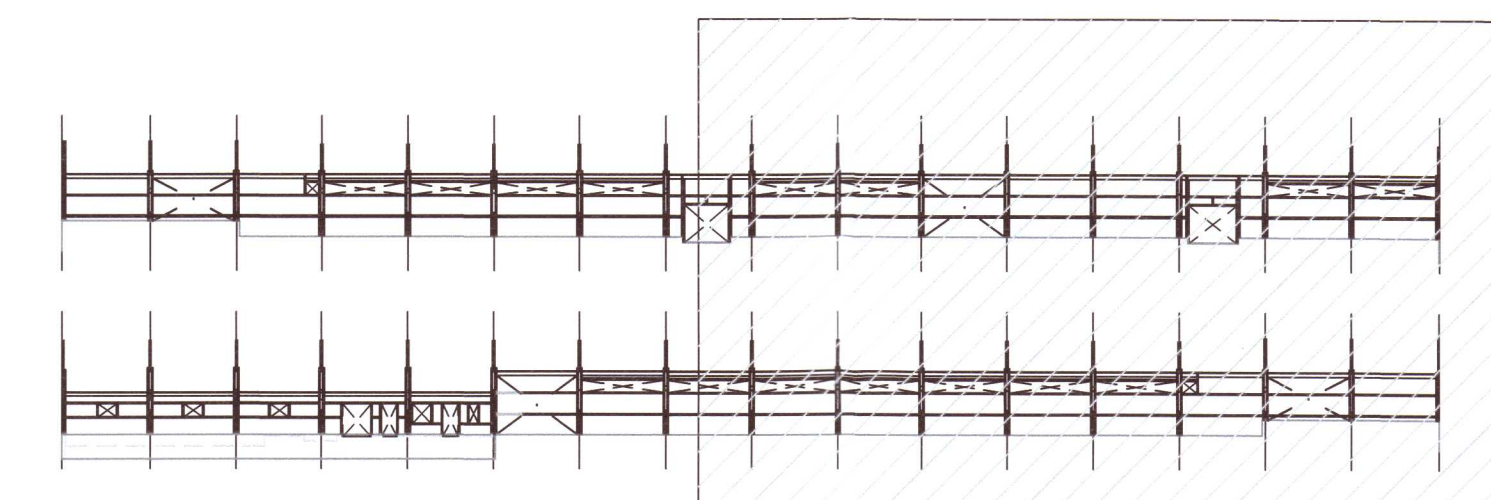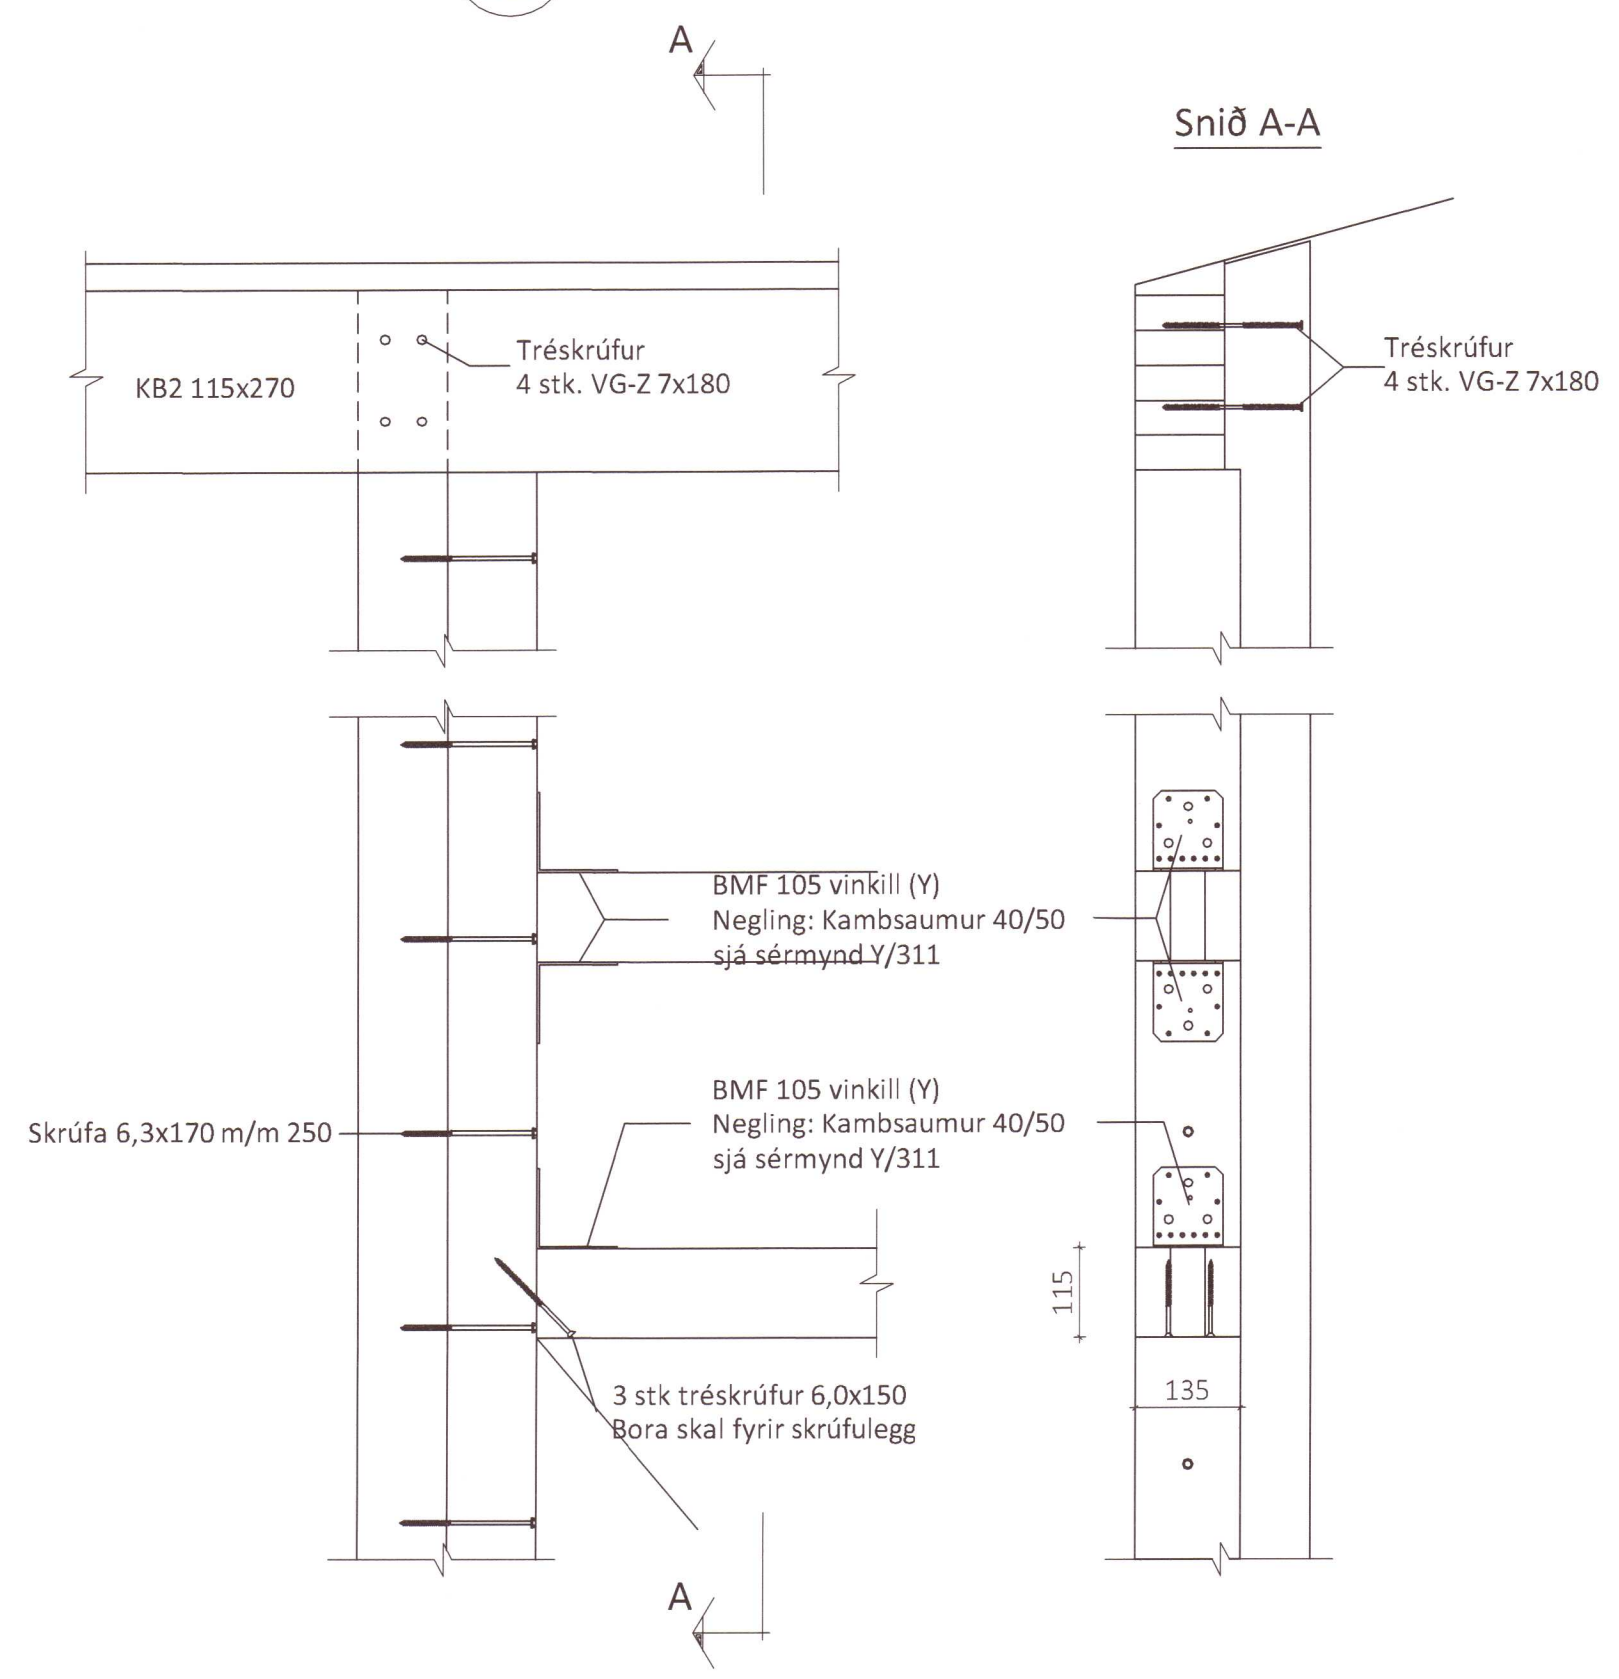

Lykilmynd - Hluti B

20230059

Öll afnot og afritun teikningar að hluta eða í heild er háð skriflegu leyfi Límtrévimet ehf.

Útg.	Dags.	Breyting	Br. af



Heiti verks
Práandarholt Skeiða- og Gnúp.
Fjós Mhl17 - Límtréburðarvirki

Heiti teikningar
Ásýnd langhlíða

Teiknað af: HK	Mælikvarði: 1:75	Verkefni: DL21 044
Yfirfarið af: BJ	Dagsetning: 07.09.2022	Útgáfa nr.: 1

Náhn hönnuðar
 Bjarni H. Ingibergsson
 byggingatæknifræðingur
 Kt. 030861-2729

313

Áritun hönnuðar
Bjarni H. Ingibergsson
 Dags. áritunar 14/2 2022