

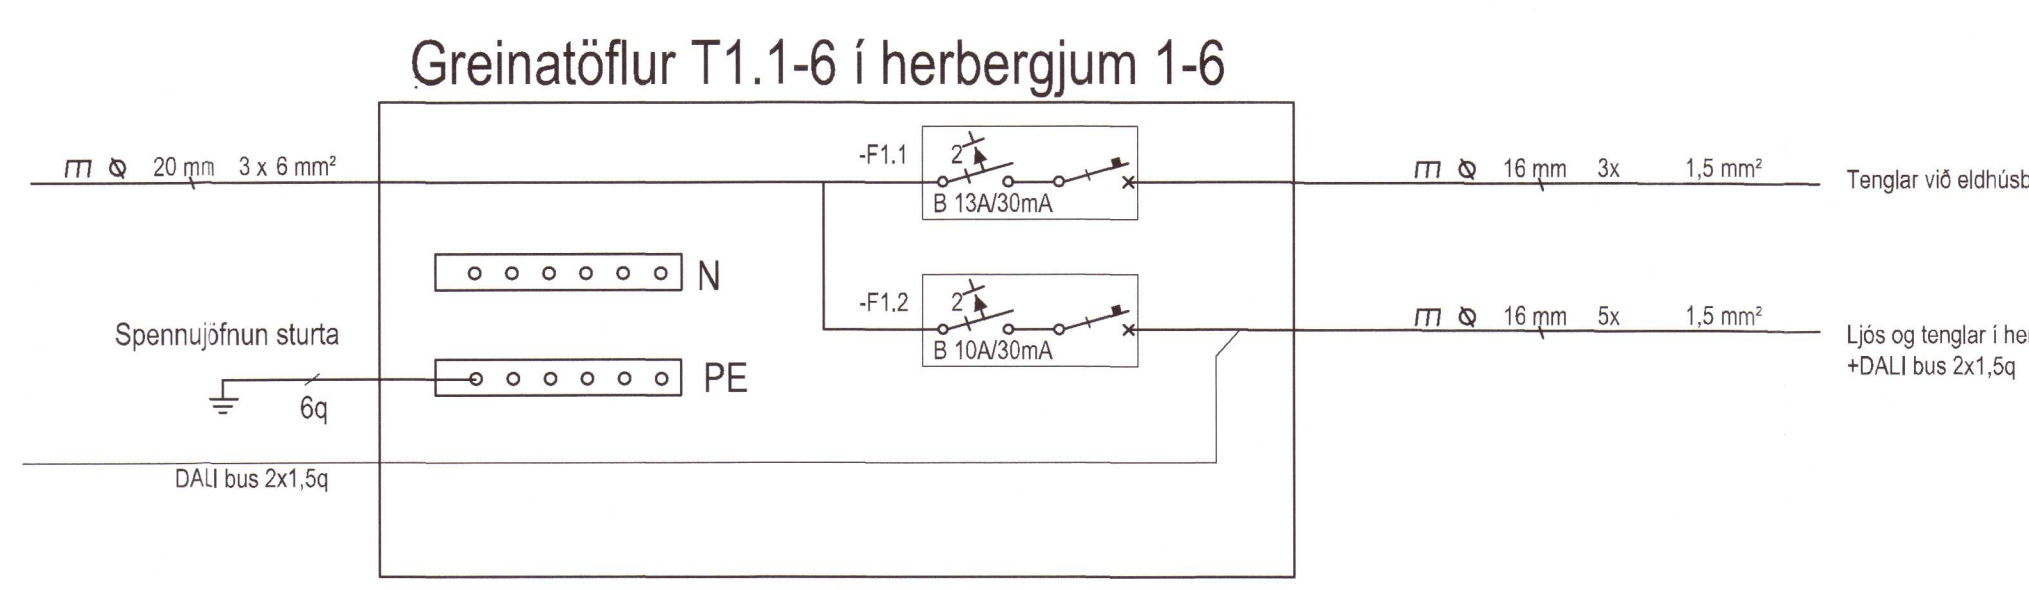


Greinatafla T1.0, staðsett Yogastöð (Matshluti 07), Landnr. 166589.

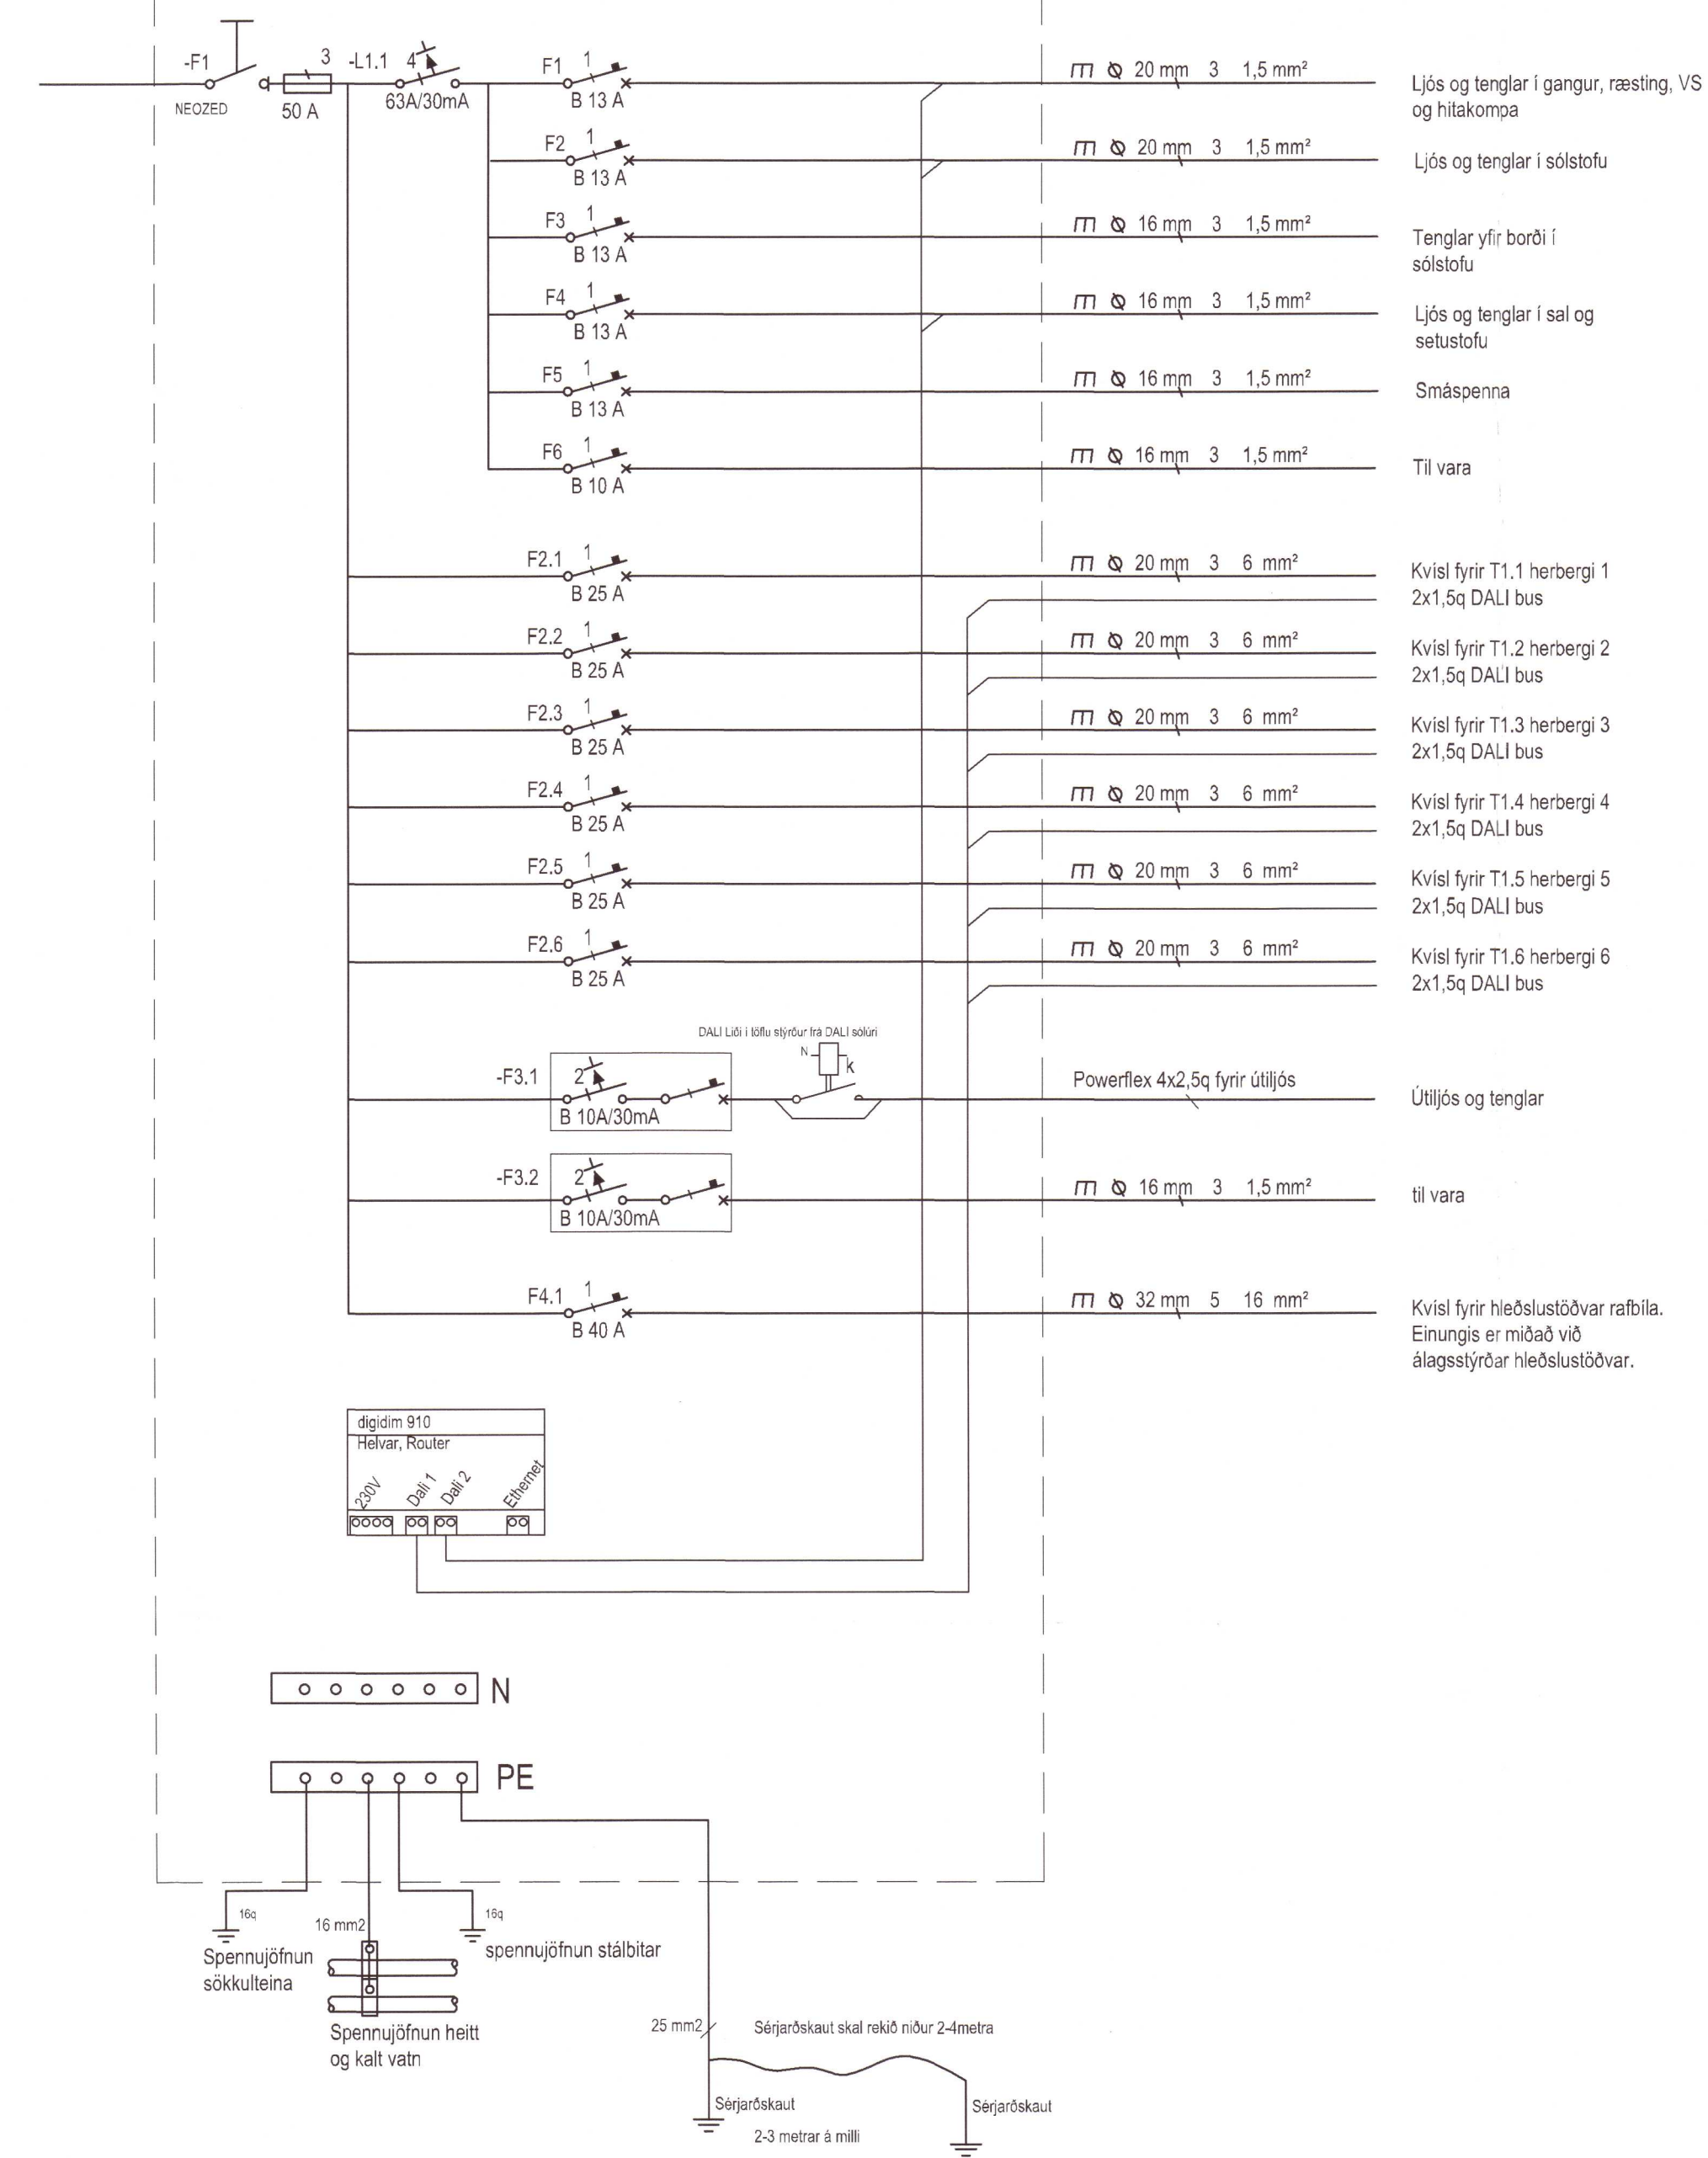


Umhverfis- og tæknisvið Uppsveita
Yfirfarið
 12 JAN 2023
Svein Jón
 Byggingarfulltrúi

UTG.	DAGS.	UTGAFURERILL	HANNAÐ TEKN. YFRF.
B	2023.01.05	Blatt við herbergi nr.6	-
-	-	-	-
-	-	-	-
-	-	-	-
-	-	-	-
-	-	-	-
-	-	-	-
-	-	-	-

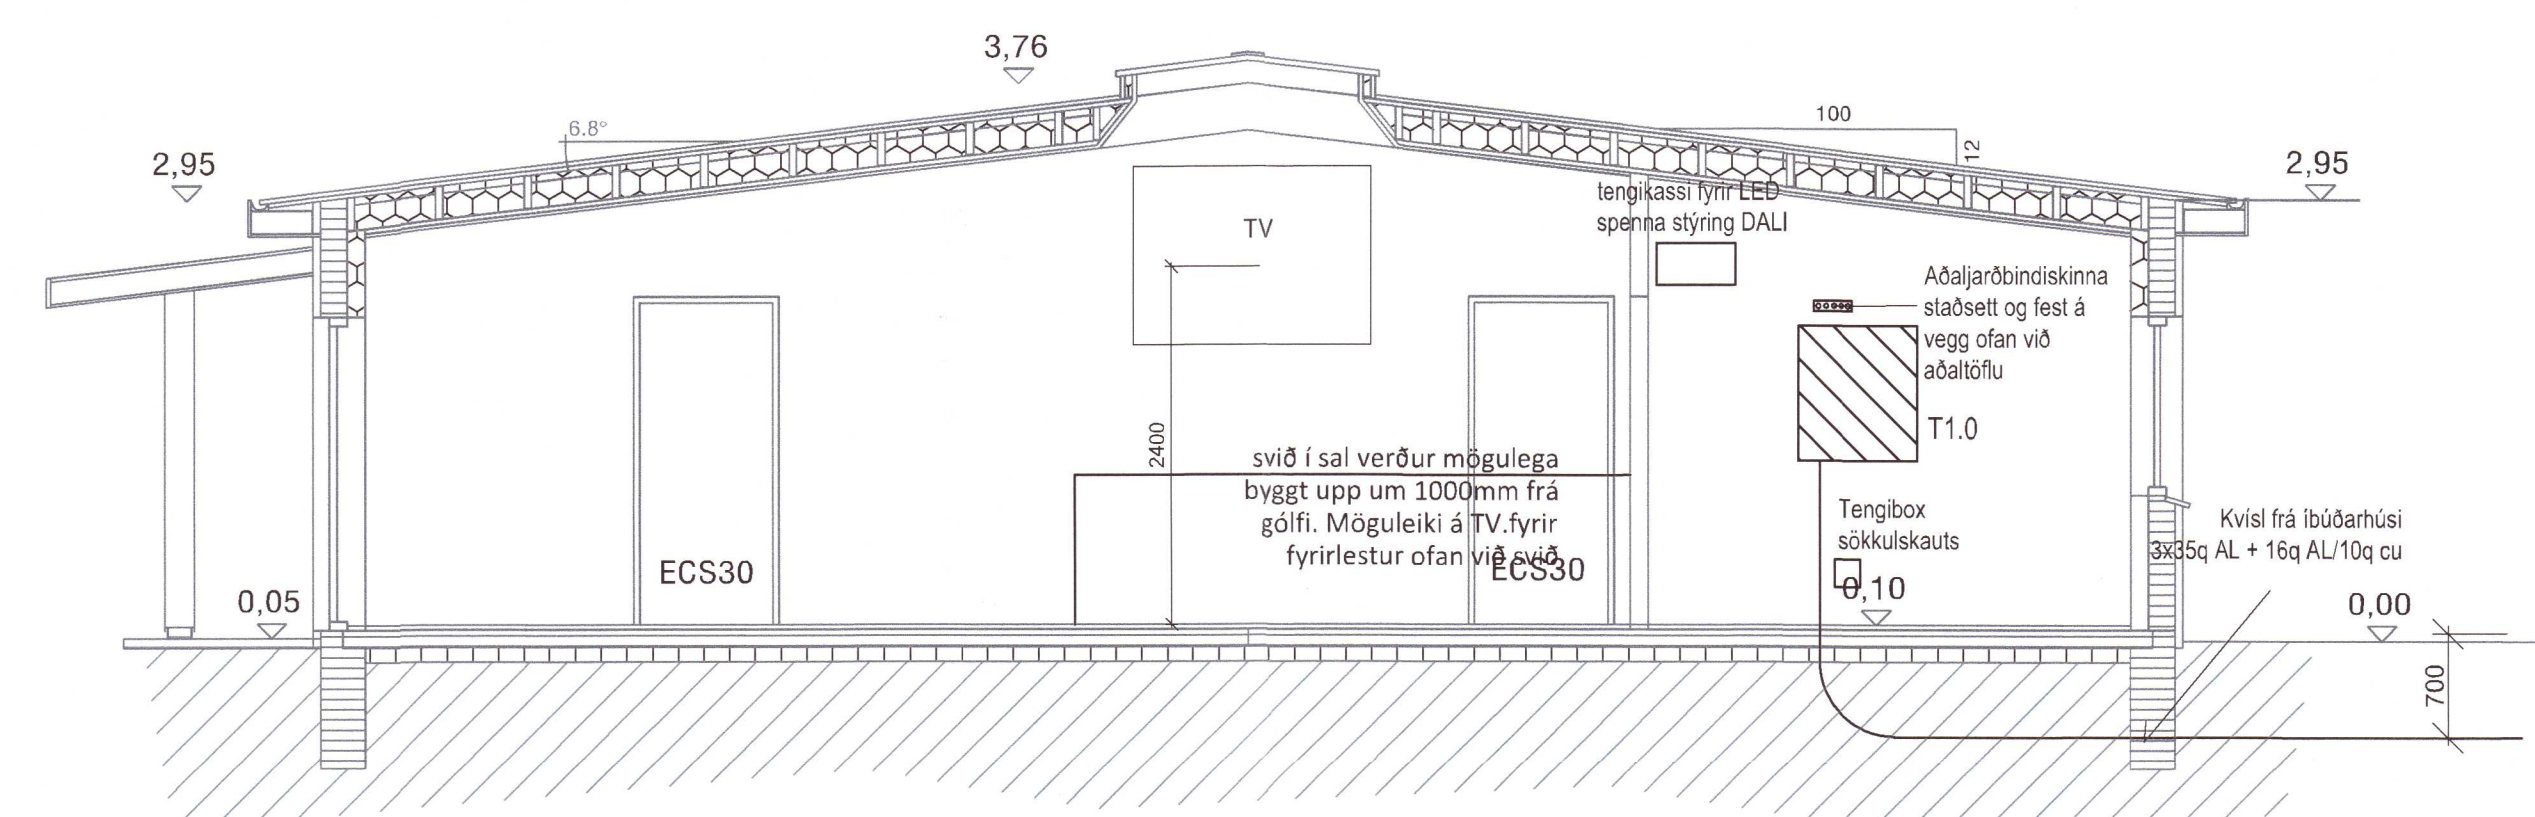

SNEIÐING A - A

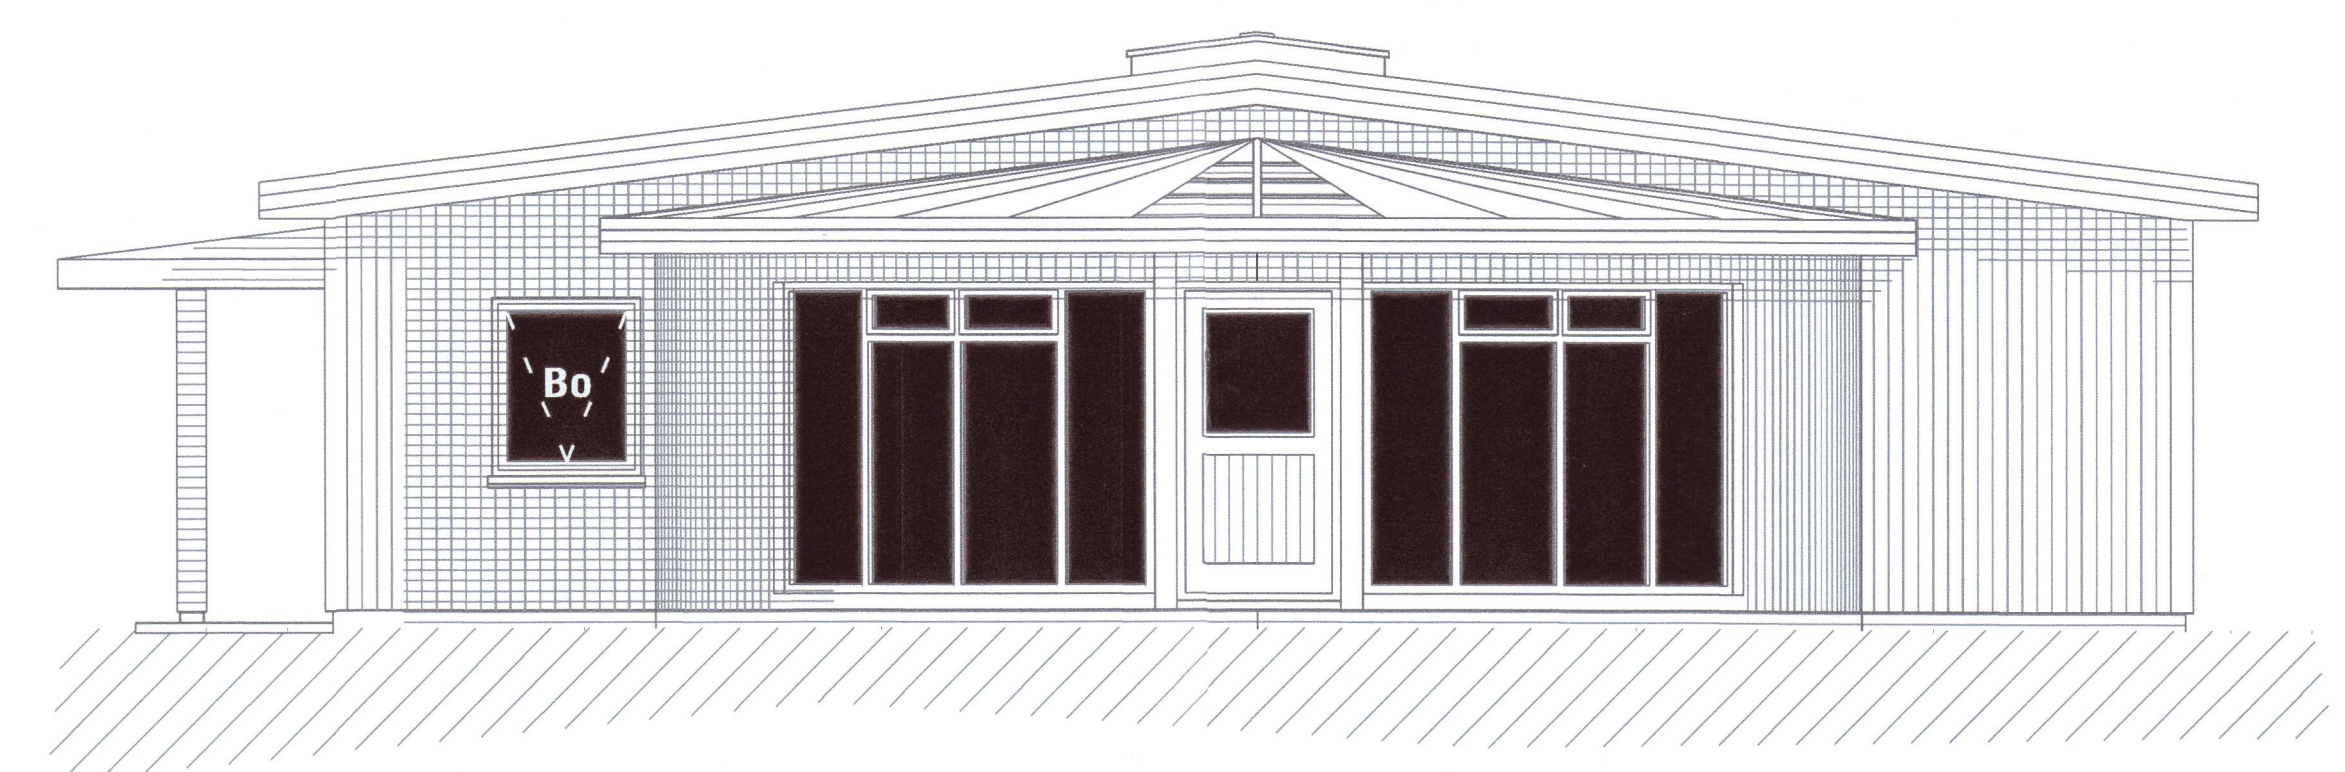

SUÐUR

TESLA ehf
 Raflagna- og lýsingarhönnun
 Svabjörn Einarsson, kt.180265-3339
 698-2624, svabjorn@teslaehf.is


Yogastöð í landi Kletta í Árnessýslu
 Matshluti 07, Landnr. 166589
 801 Selfoss

Rafkerfi
 Raflagnir á lóð, greinatöflur
 snið og ljósastólpur á lóð

TEKNIÐMÉR	BLAÐSTJERIÐ	HANNAÐ:	SVE
210525.1	A1	TEKNAÐ:	SVE
01_15_01		YFRFARIÐ:	SVE

DAGS.	MELKVARÐI	UTGAFA
2020.11.05	1:50	B

Dagsetning aðaluppdráttar: 10.11.2020
 Hönnuður: Svabjörn Einarsson kt.180265-3339
 Hönnunartíðni: *Svabjörn Einarsson*

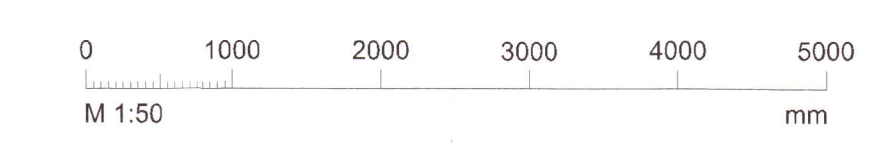

tæknidráttur 2021.05.25 Kletta Yogastöð, vinnuálggi/teikningar/01_15_01/Almannatæknidráttur.dwg