



GR1 - Gaflrammar Mkv.: 1:20
Samtals 1 stk + 1 stk speglaður hálframmi

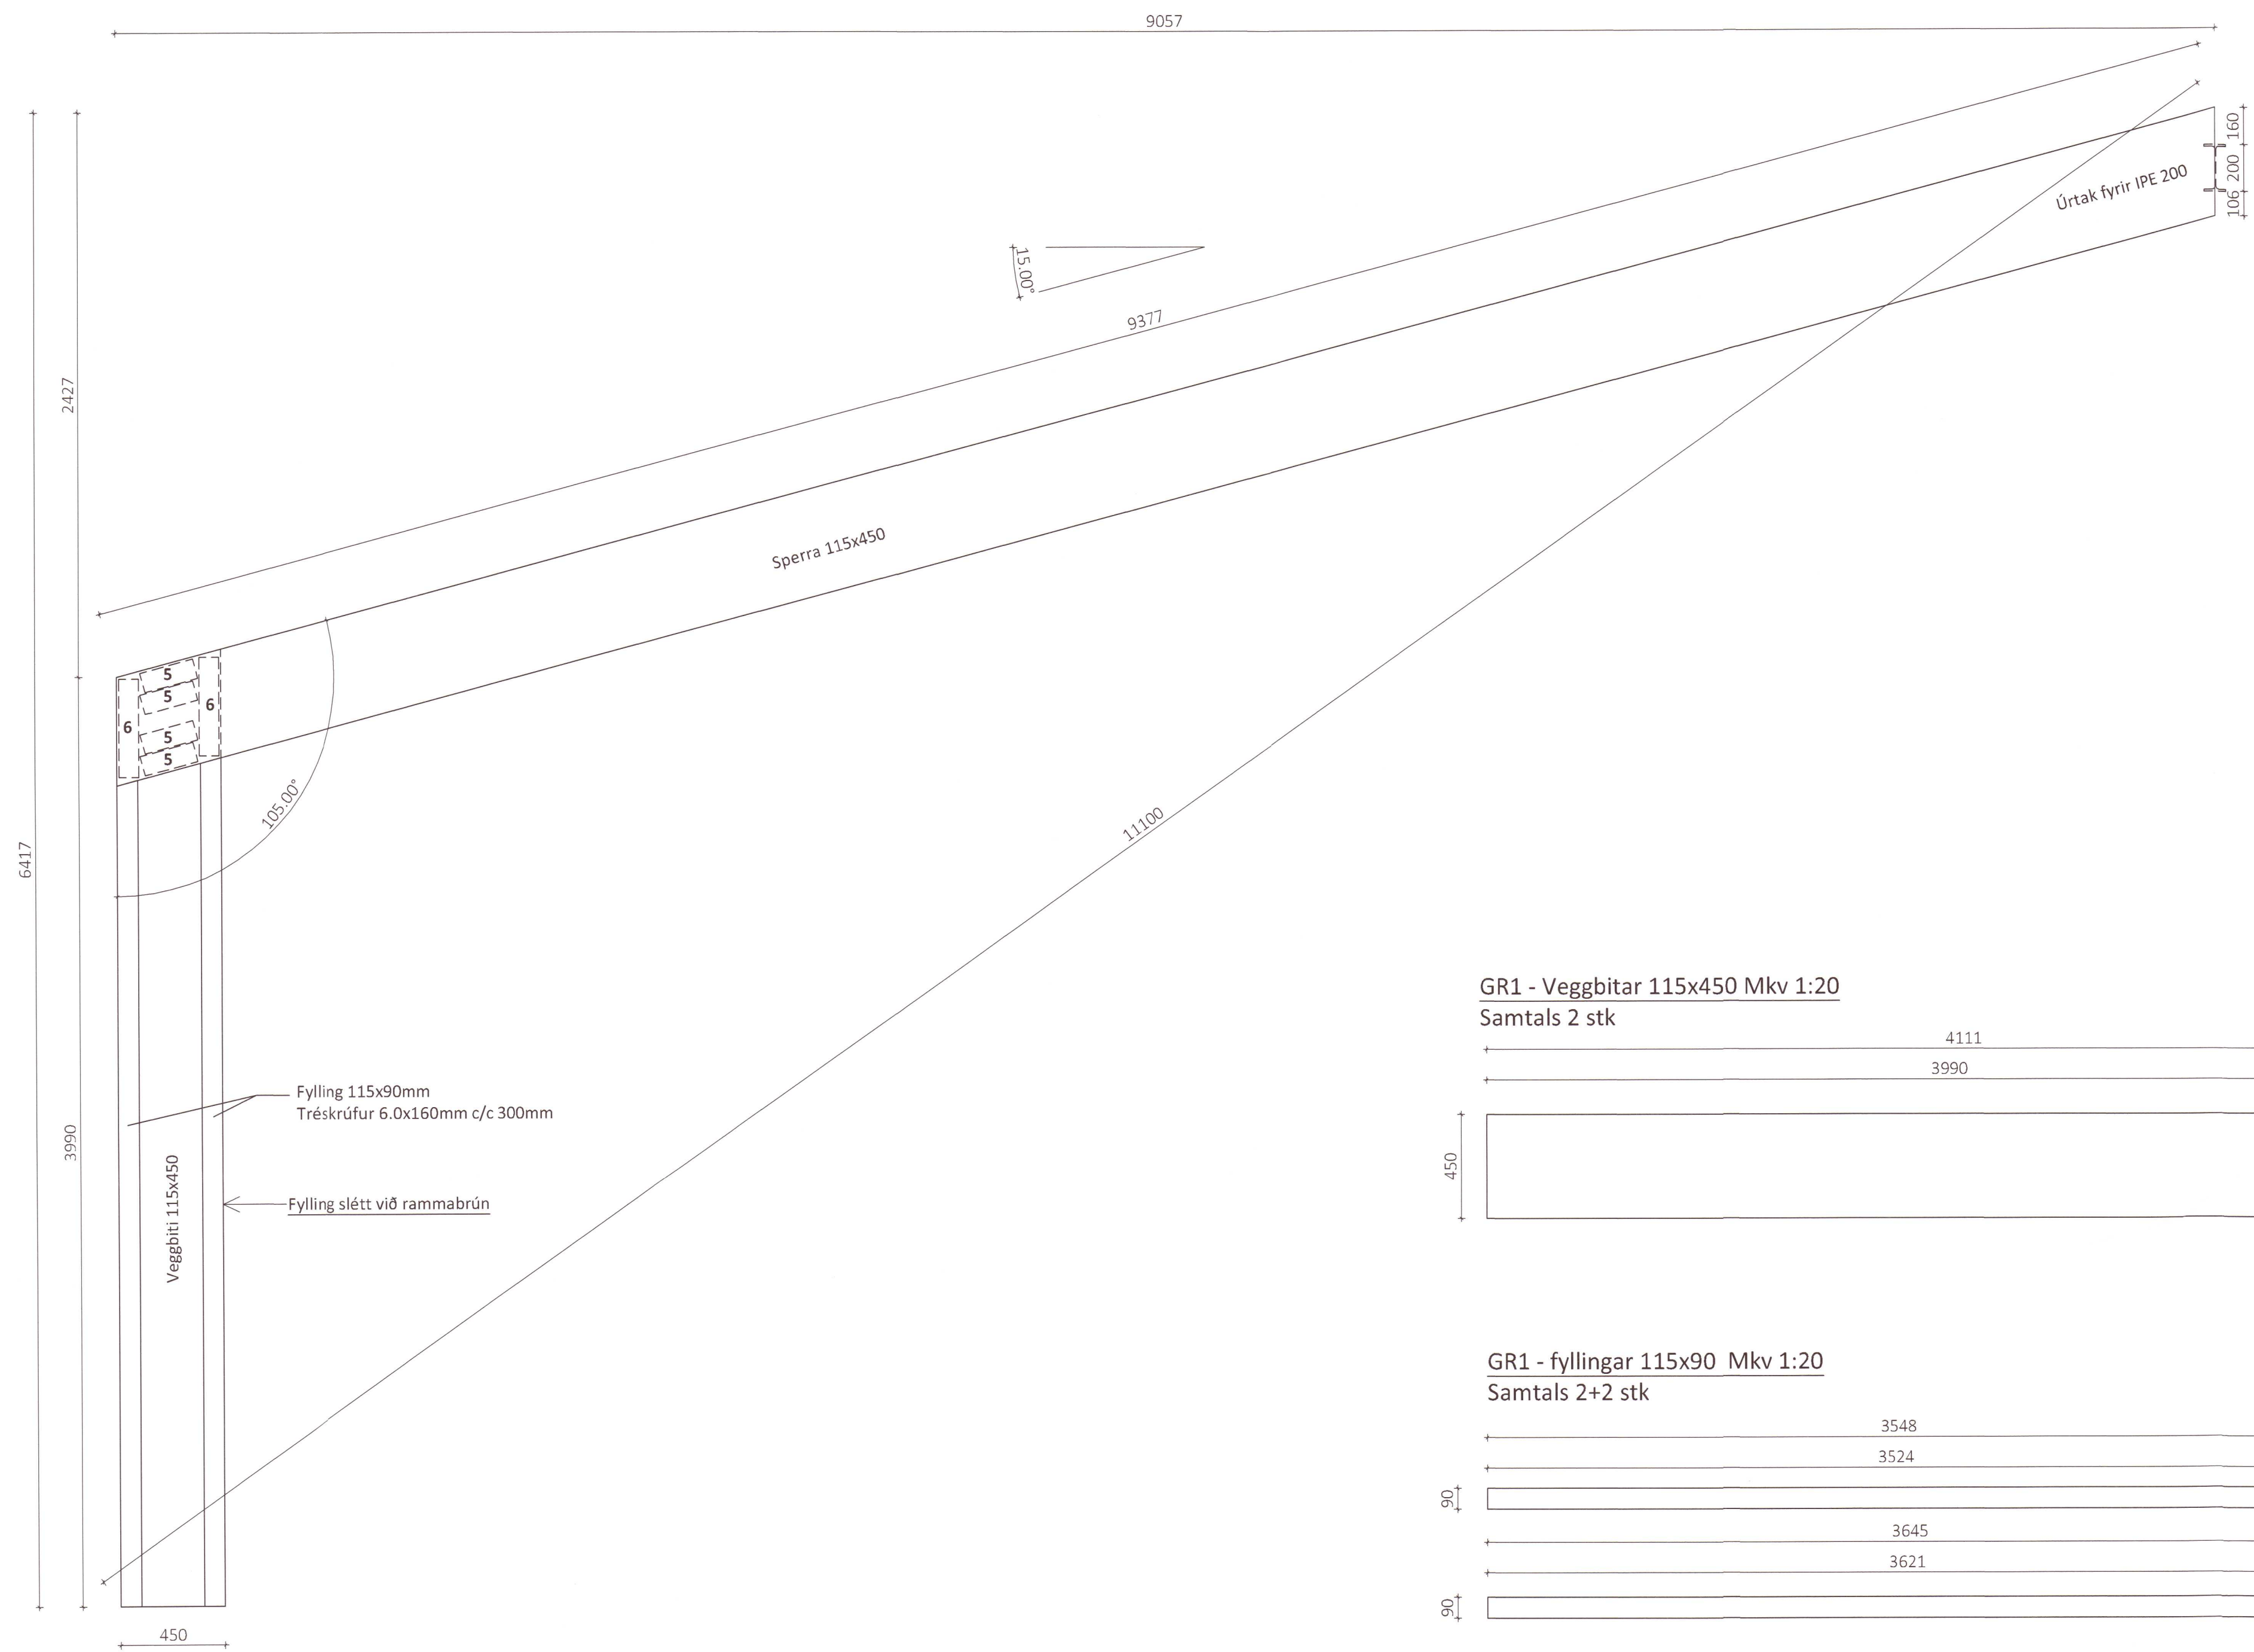

GR1 og GR2 - Sperra 115x450 Mkv 1:20
Samtals 4 stk

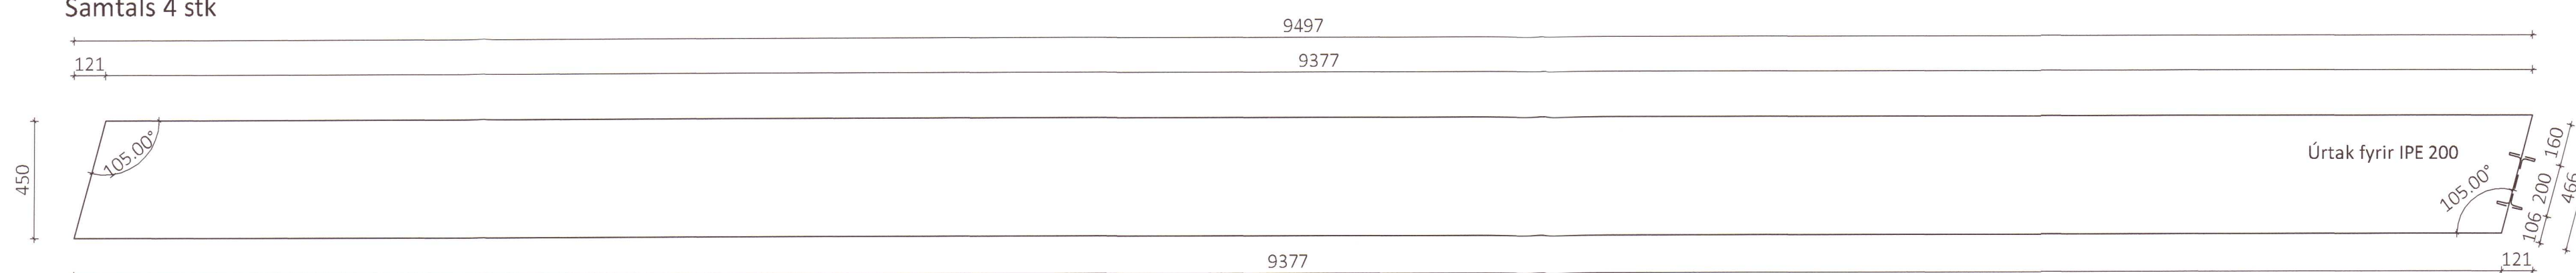

Umhverfis- og tæknisvið Uppsveita
Yfirfarið
20 FEB 2023
Sigrún
Byggingarfulltrúi

Teikningaskrá - aðaltekningar				L166618
Nr.	Heiti	Kvarði	Útgáfud.	
A01	Grunnmynd og þversnið	1:100	04.02.2021	
A02	Útlit	1:100	16.06.2021	
A03	Afstöðumynd og byggingarlýsing	1:1000	16.06.2021	
Áritun hönnunarstjóra			Sigrún	Dags. áritunar 1.1.23

Skýringar
Öll mál eru í mm nema annað sé tekið fram

20230064

Öll alfar og áfritun teikningar að hluta eða í heild er háð skriflegu leyfi LímtréVimet ehf.			
Útg.	Dags.	Breyting	Br. af



Heiti verks
**Prándarholt Skeiða- og Gnúp.
Fjós Mhl17**

Heiti teikningar
Framleiðsluteikning límtrés

Teiknað af:	Mælikvæði:	Verkinúmer:
HK	1:20	DL21 044
Yfirfarið af:	Dagsetning:	Útgáfa nr.:
BI	07.09.2022	1
Nafn hönnuðar Bjarni H. Ingibergsson byggingatækni/fræðingur Kt. 030861-2729		
Áritun hönnuðar <i>Bjarni H. Ingibergsson</i>		
		Nr. teikningar 383
		Dags. áritunar 10/2022