


Umhverfis- og tæknisvið Uppsveita
 Yfirfarið
 19 JAN 2023
Elfin Skud
 Fk. Byggingarfulltrúi

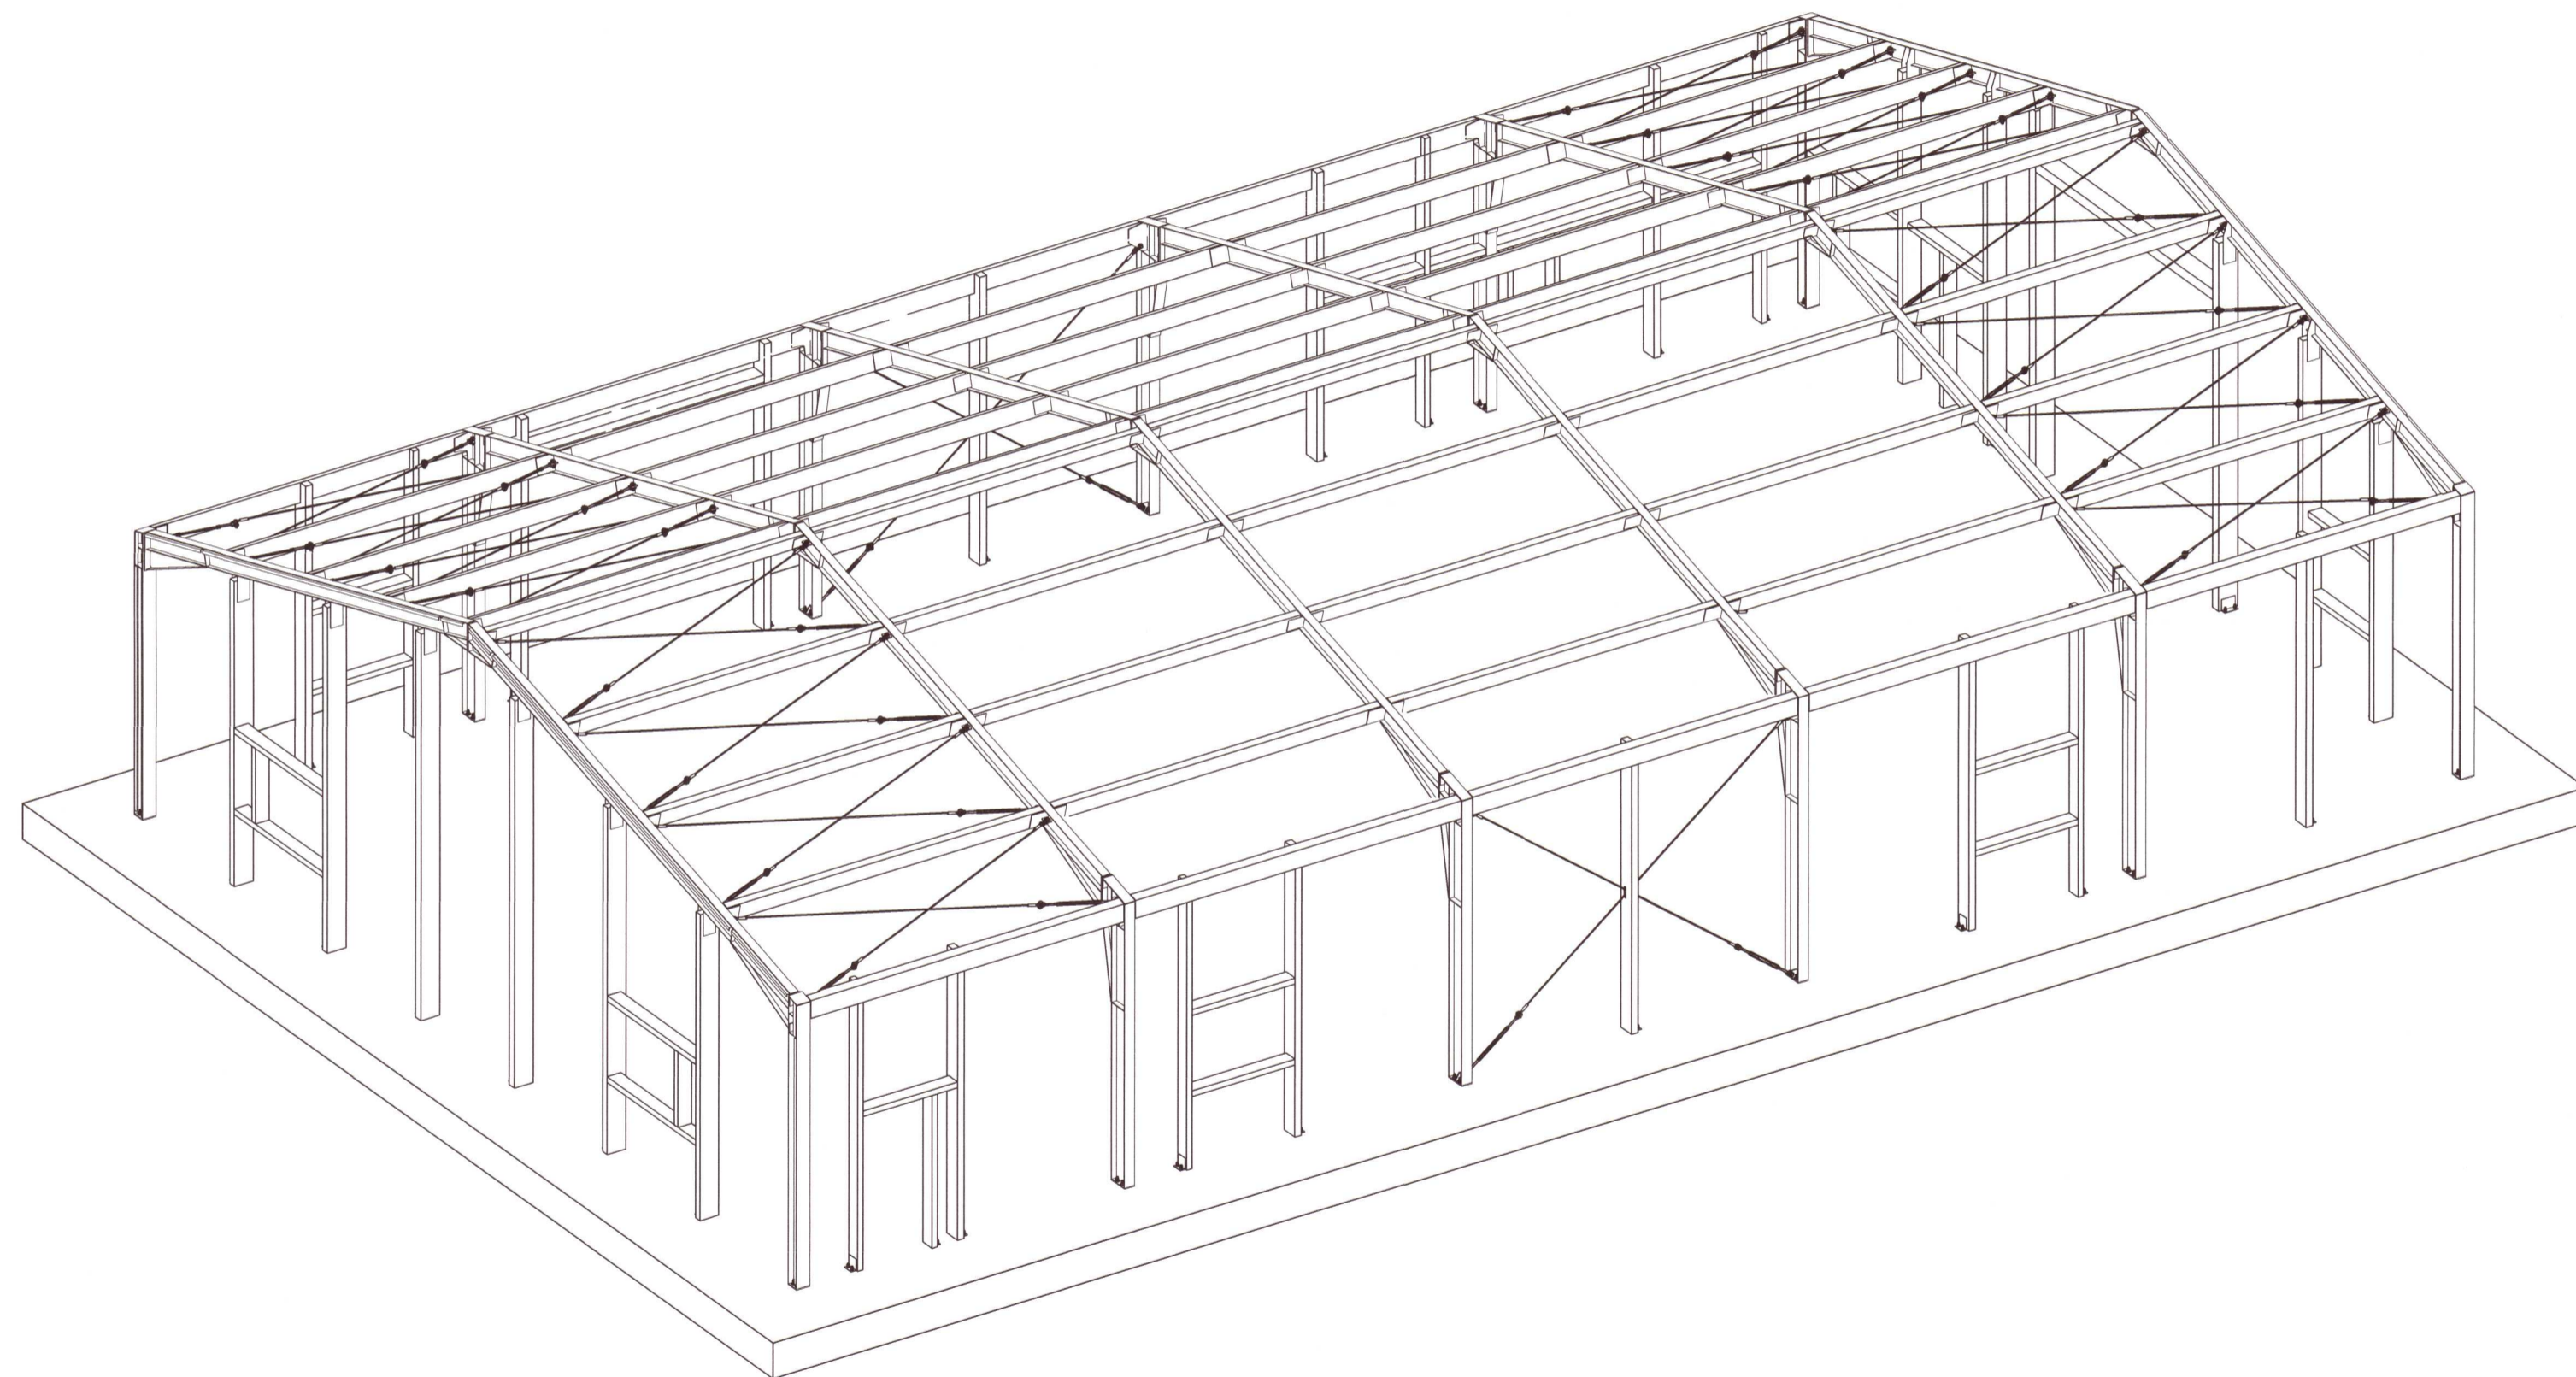

20230007

Ú1	23.06.21	GRG	Frumútgáfa
Útgáfa:	Dagsetn:	Af:	Skýring:

CEDRUS EHF.
 TEKNI- OG VERKFRÆÐIÞJÓNUSTA
 MIDTUN 20, 800 SELFOSS. S: 482-1166
 WWW.CEDRUS@SIMNET.IS S: 863-3004

HLÍÐ - Grímsnes- og Grafningshreppur 801 Selfoss - Geymsluhús	Teiknínúmer: 200-00
--	-------------------------------

Burðarvirki: Mælikvarði:
 Þrívíddar-mynd

Teiknað: Gísli Rafn Gylfason	Frumstærð teikningar: A2
------------------------------	--------------------------

Hönnunarstjóri: Valur Arnarson	051073-5099
--------------------------------	-------------

Dagsetning: 23.06.2021	Verknúmer: 20 037
------------------------	-------------------

Áritun hönnuðar: *Valur Arnarson 051073-5099*