
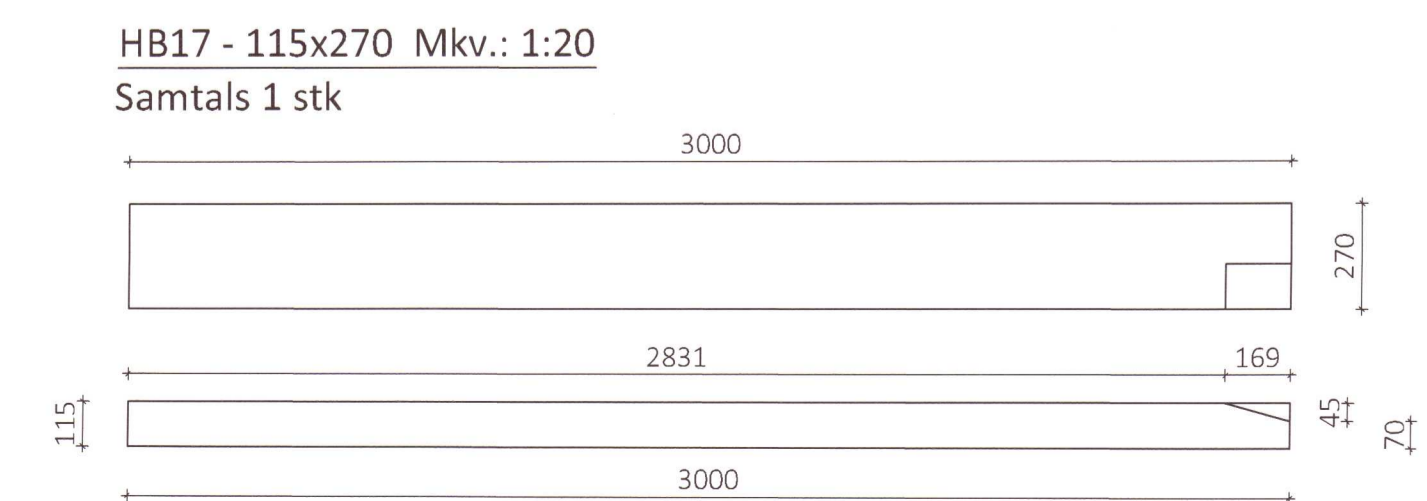
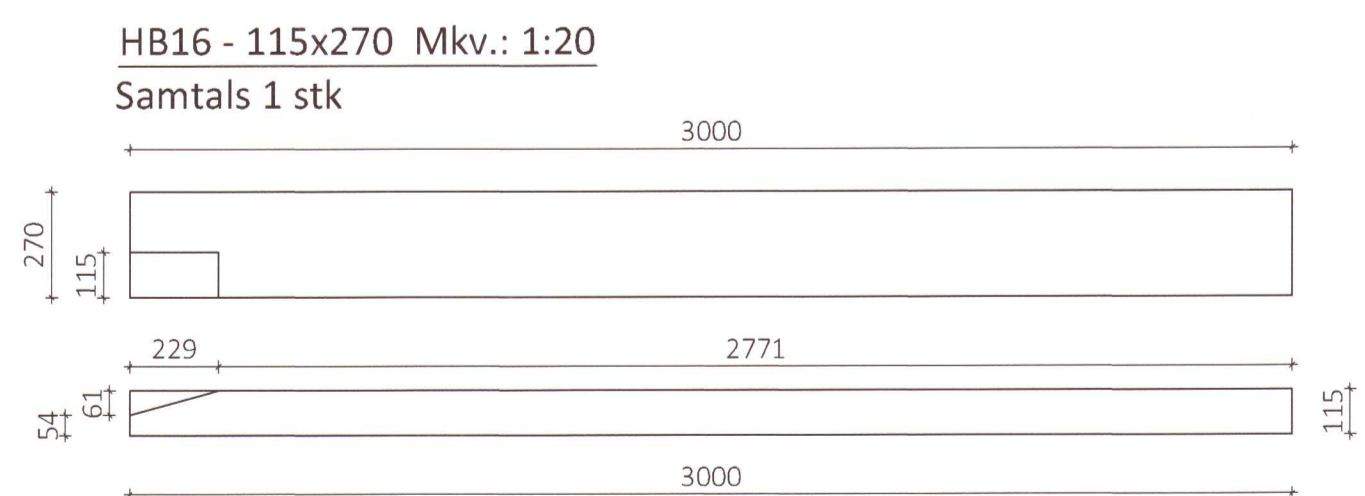
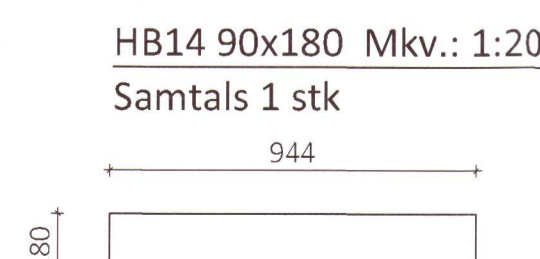
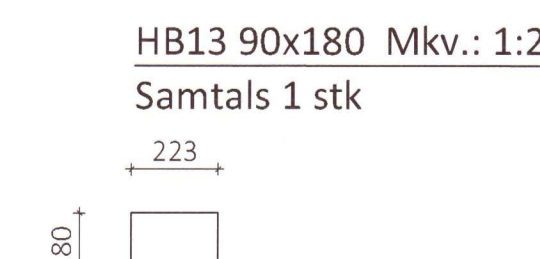
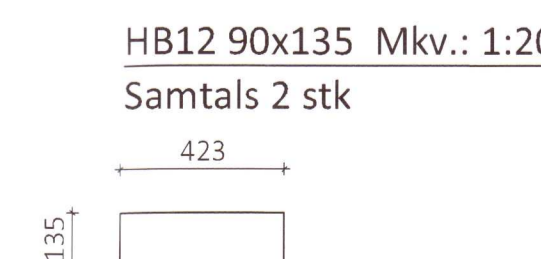
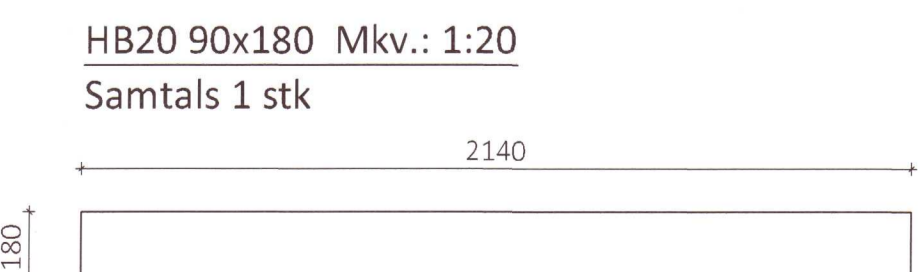
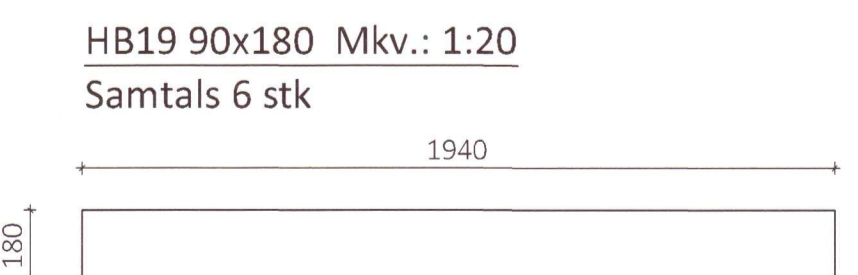
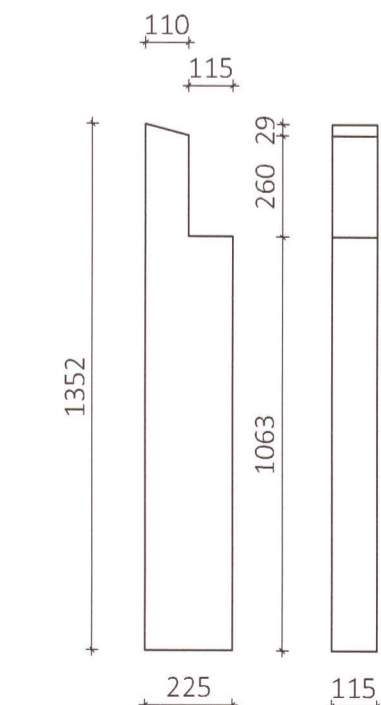
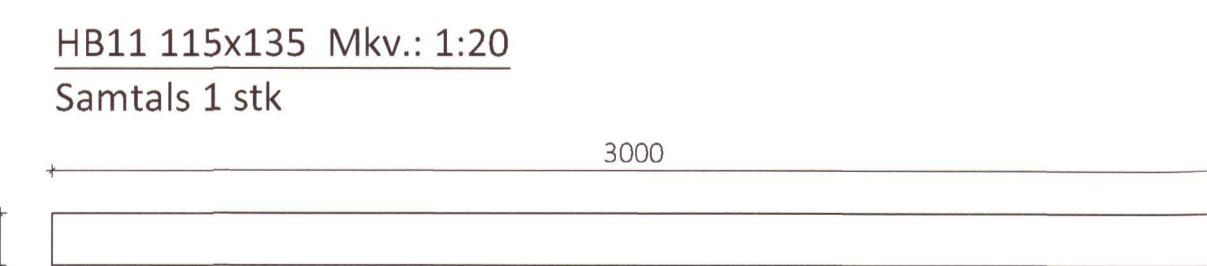
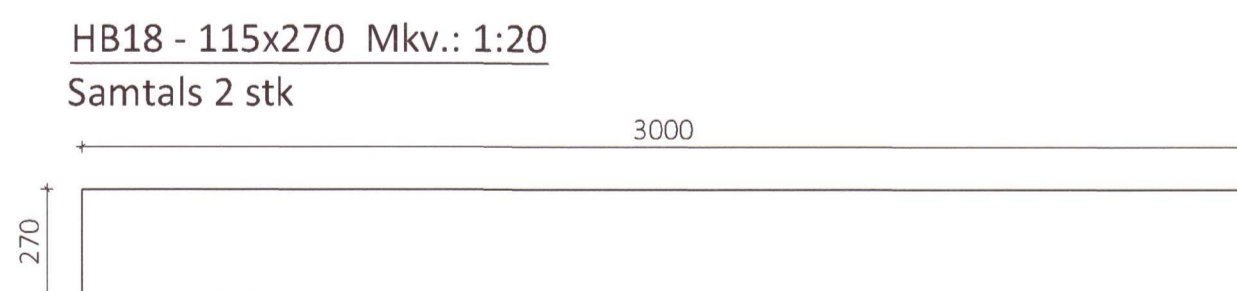
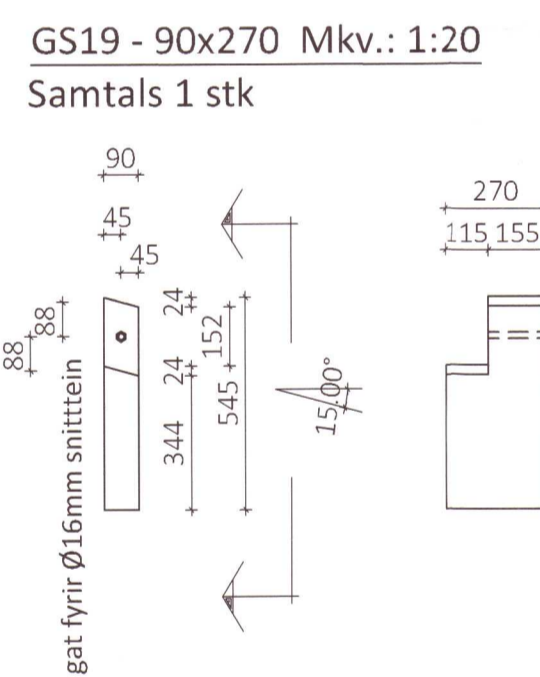
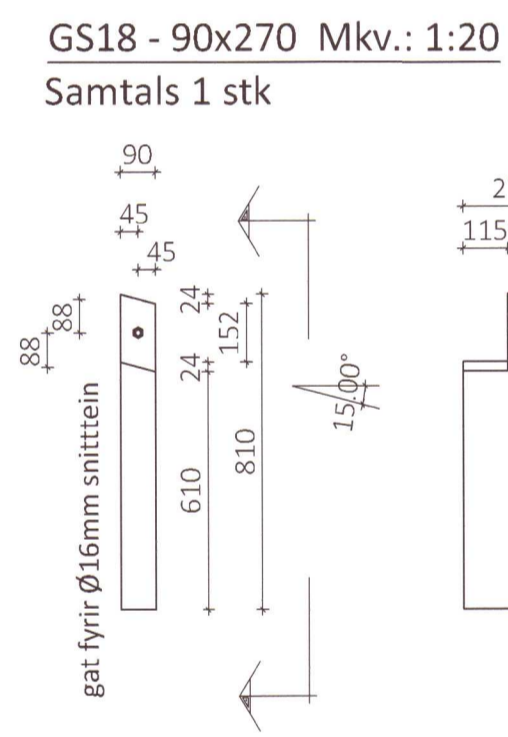
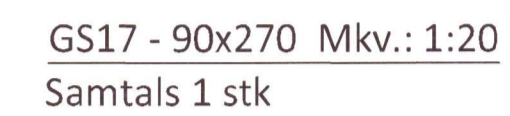
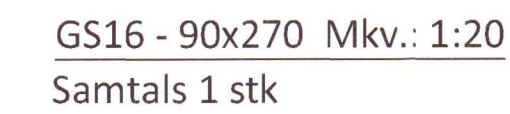
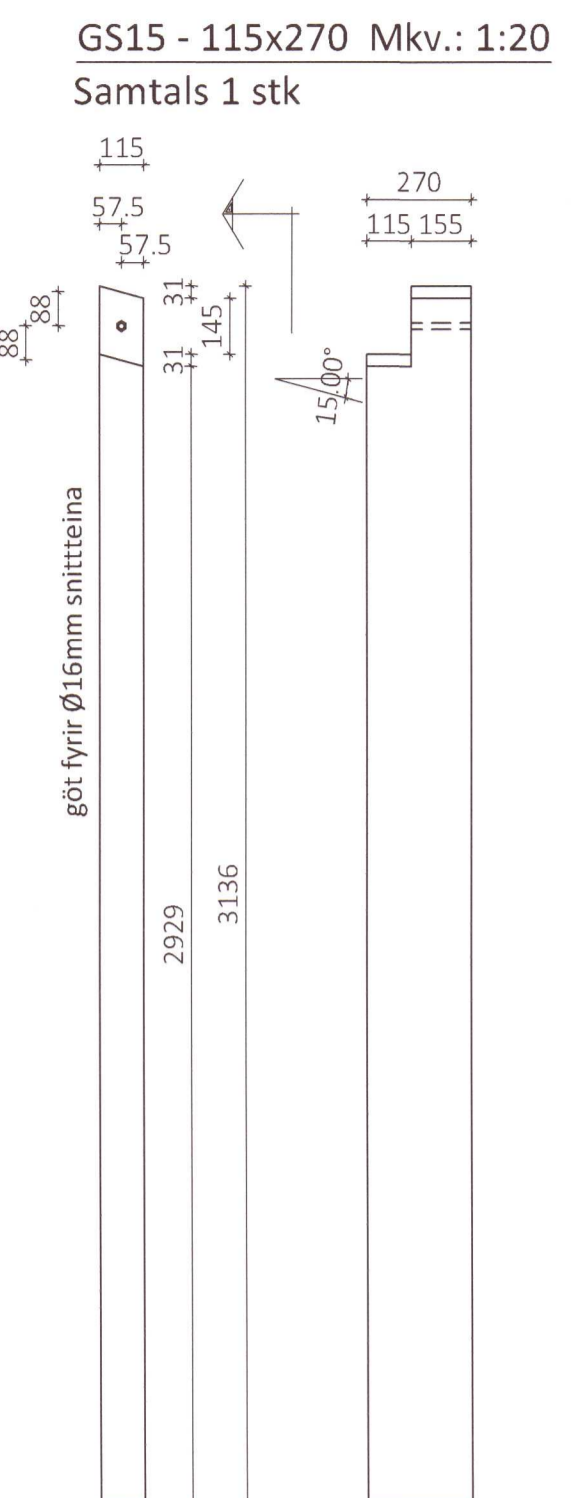
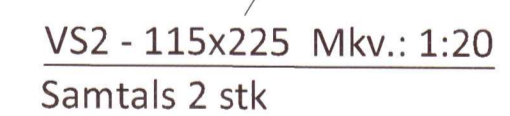
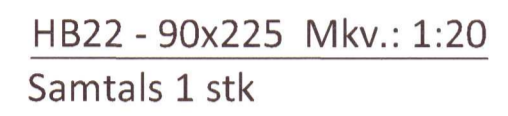
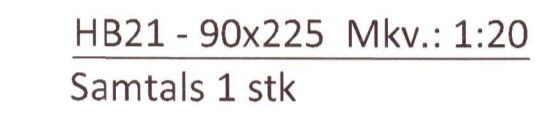
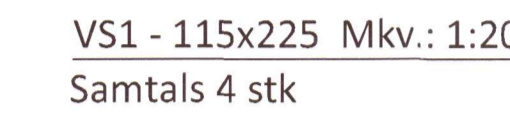
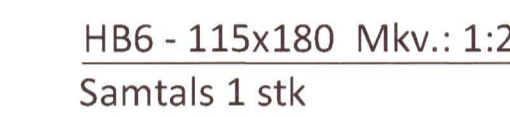
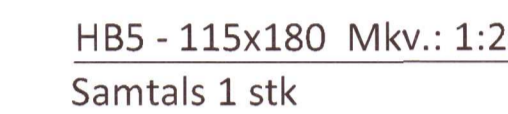
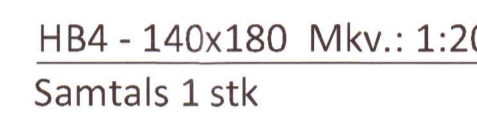
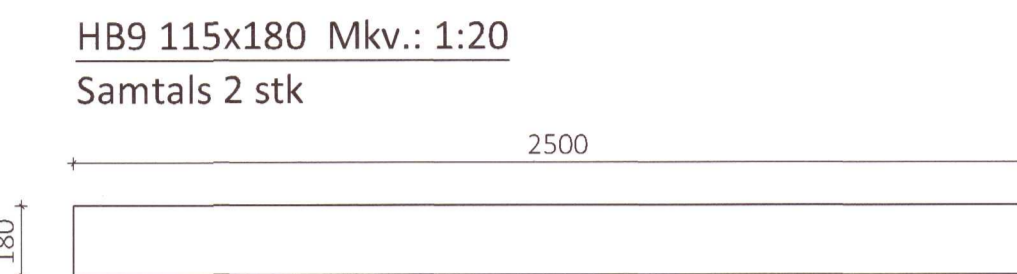
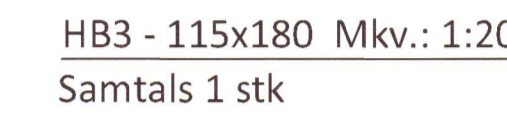
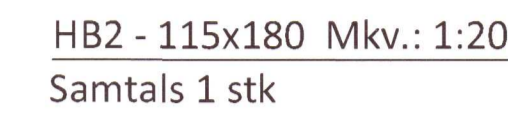
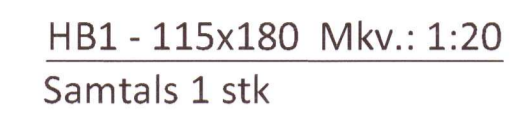
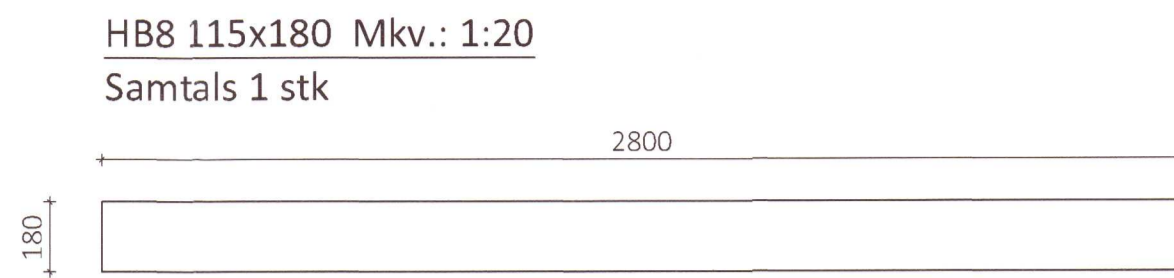
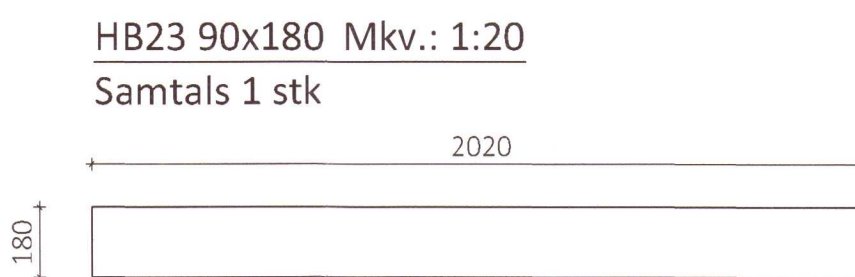


Teikningaskrá - aðalteikningar			
Nr.	Heiti	Kvarði	Útgáfud.
A01	Grunnmynd og bversnið	1:100	04.02.2021
A02	Lítt	1:100	16.06.2021
A03	Afstoðumynd og byggingarlýsing	1:1000	16.06.2021

Áritun hönnunarstjóra *Sgt. Sig.* Dags. áritunar *1.1.23*

Skýringar
 Öll mál eru í mm nema annað sé tekið fram

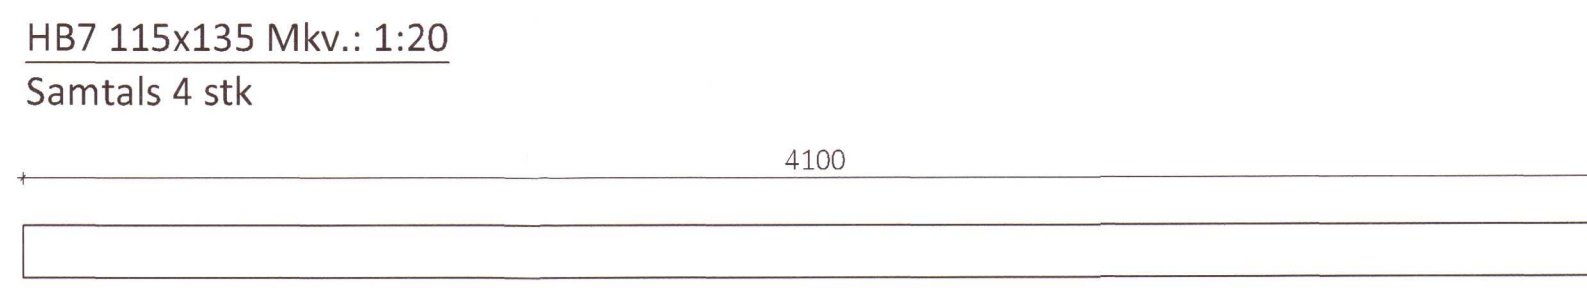

Útg.	Dags.	Breyting	Br. af



Pránderholt Skeiða- og Gnúp.
Fjós Mh17

Framleiðsluteikning límtres

Teiknað af: HK	Mælikvarði: 1:20	Verknúmer: DL21 044
Yfirfarið af: Bl	Dagsetning: 07.09.2022	Útgáfa nr.: 1
Nafn hönnuðar: Bjarni H. Ingibergsson		389
Byggingaæðni: Kt. 030861-2729		

Áritun hönnuðar *Bjarni H. Ingibergsson* Dags. áritunar *1/9/2022*
 381-Pránderholt.dwg Blaðstærð A1