
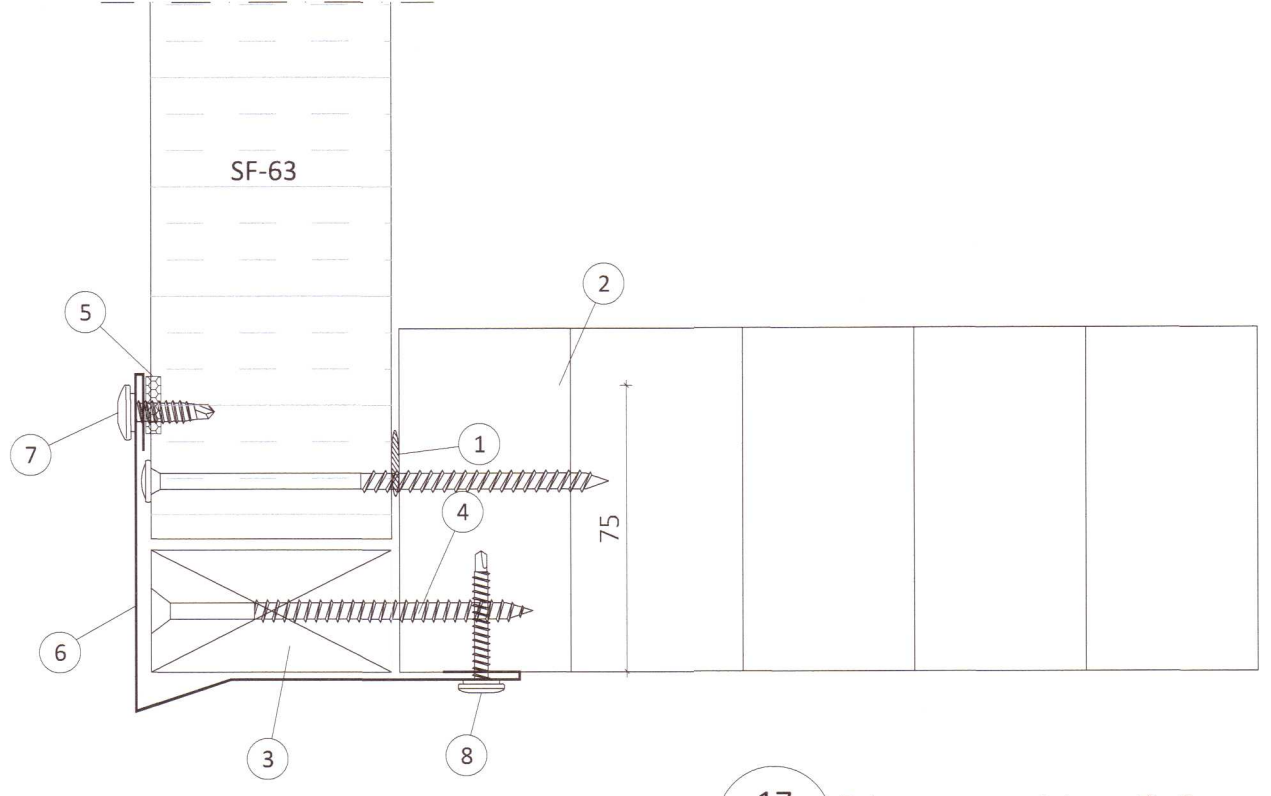




15 Frágangur við hæðarstykki glugga, á einnig við um hæðarstykki gönguhurða

- 1 Óliukitti
- 2 Skrúfa, 6,0x120mm m/m 500mm, RF
- 3 Limkitti
- 4 Þéttlisti 10x15mm
- 5 Áfella, hæðarstykki litur: Gæsagrátt 28/29
- 6 Skrúfa 4,8x22 m/m 250mm litur: Gæsagrátt
- 7 Þéttifrauð
- 8 Þéttipulsa 15mm
- 9 Skrúfa, 4,8x35mm m/m 250 mm litur: Gæsagrátt
- 10 Plastspóns 13mm
- 11 Tréskrúfa, 5,0x60mm RF m/m 400mm

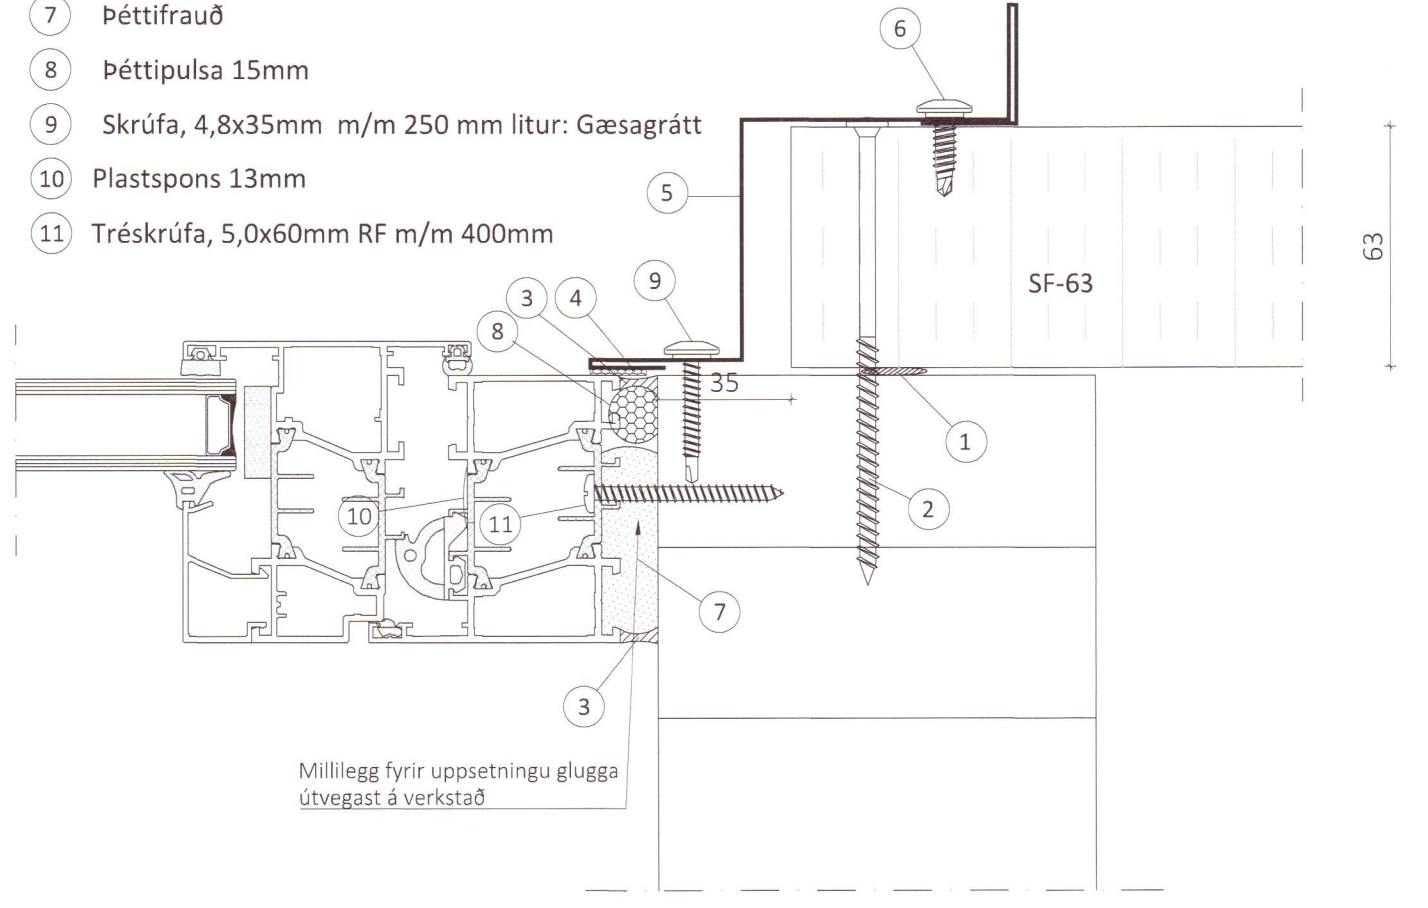

17 Frágangur veggeininga við yfir- og undirstykki loftunarglugga

- 1 Óliukitti
- 2 Skrúfa, 6,0x120mm m/m 250mm
- 3 Listi 32x63mm 0
- 4 Skrúfa, 6x100mm m/m 250mm
- 5 Þéttlisti 15x10mm
- 6 Áfella, yfirstykki litur: Gæsagrátt 31
- 7 Skrúfa, 4,8x22mm m/m 250 mm litur: Gæsagrátt
- 8 Skrúfa, 4,8x35mm m/m 250 mm litur: Gæsagrátt
- 9 Áfella, undirstykki litur: Gæsagrátt 32

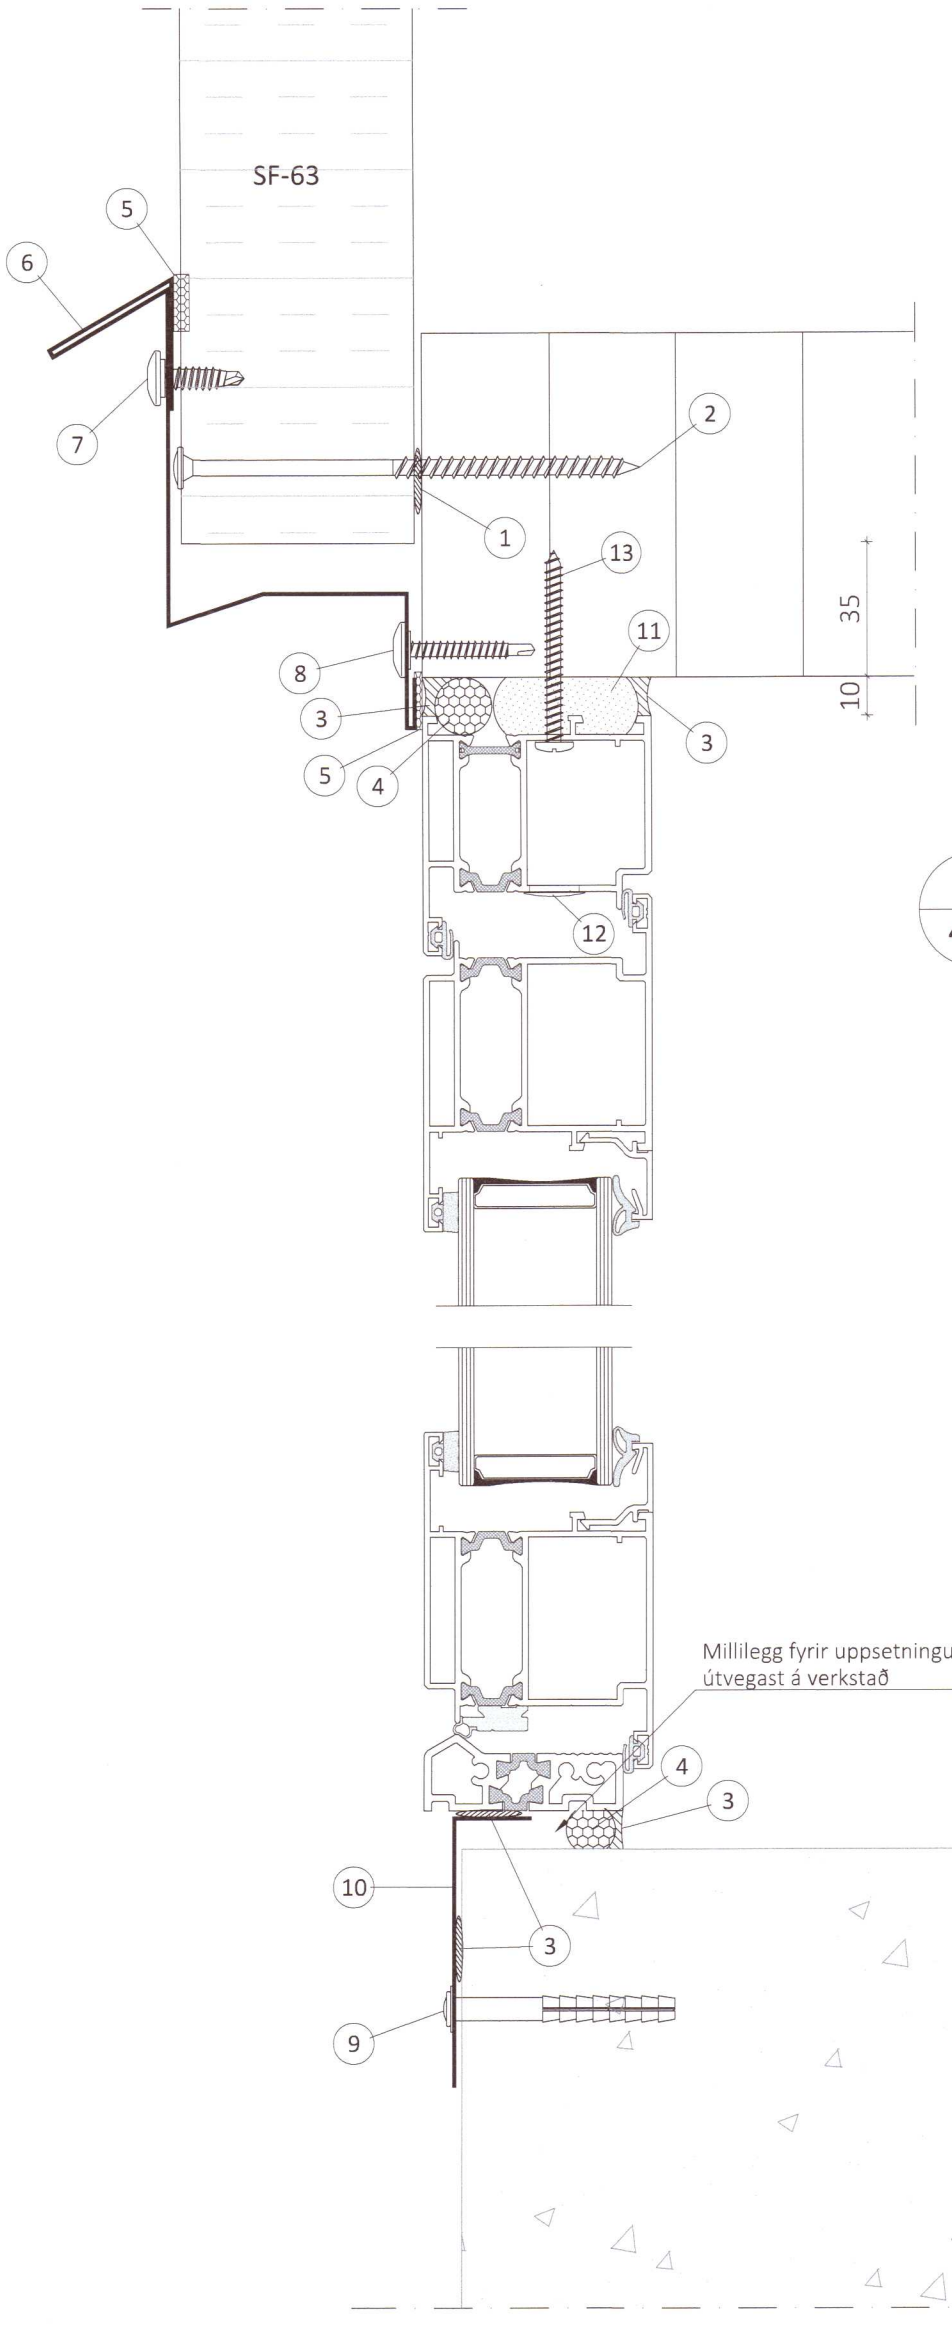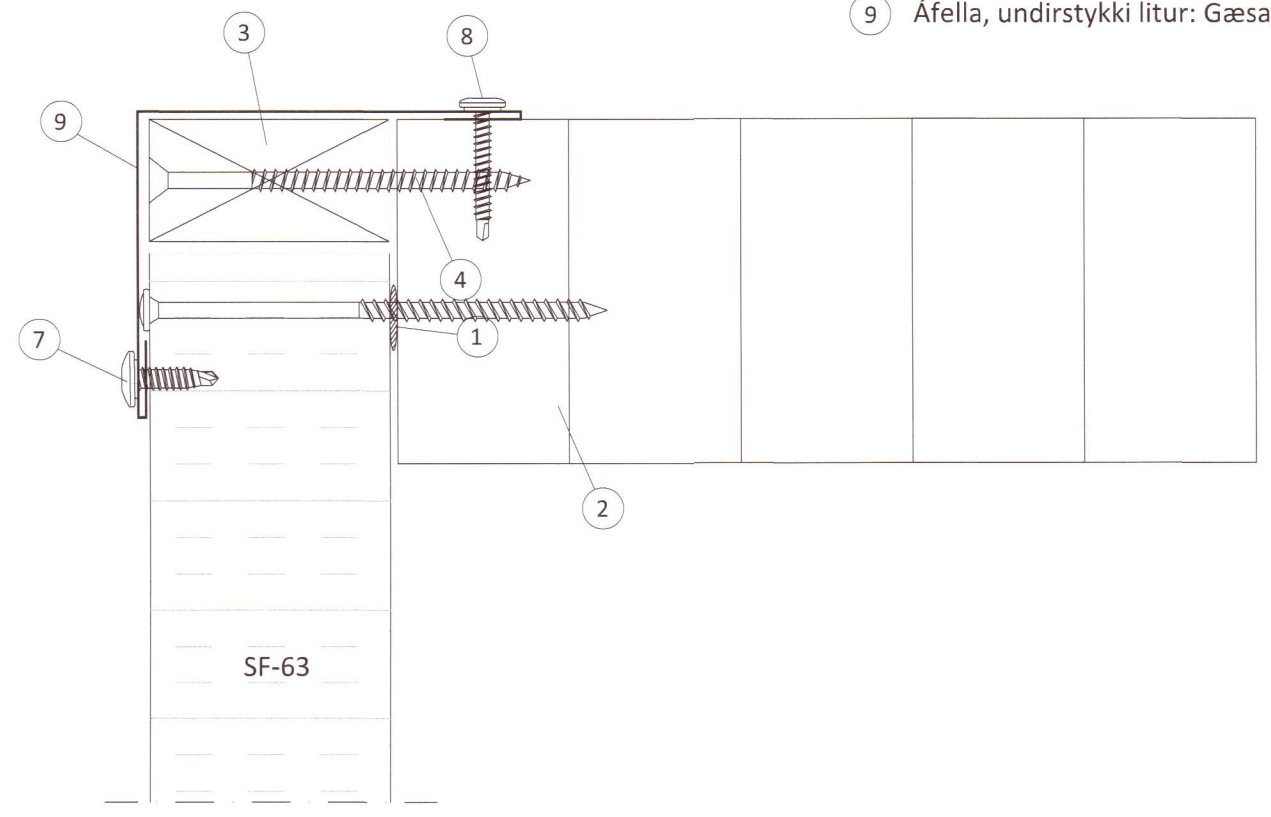


16 Frágangur við yfirstykki og þröskuld hurða

- 1 Óliukitti
- 2 Skrúfa, 6,0x120mm m/m 250mm, RF
- 3 Limkitti litur: Hvitt
- 4 Þéttipulsa 15mm
- 5 Þéttlisti 15x10mm
- 6 Áfella, yfirstykki litur: Gæsagrátt 25
- 7 Skrúfa, 4,8x22mm m/m 250 mm litur: Gæsagrátt
- 8 Skrúfa, 4,8x35mm m/m 250 mm litur: Gæsagrátt
- 9 Rekskrúfa RF, 6,0x40mm m/m 250mm
- 10 Áfella, 2mm ál litur: Grásilfur 22
- 11 Þéttifrauð
- 12 Plastspóns 13mm
- 13 Tréskrúfa, 5,0x60mm RF m/m 400mm

18 Frágangur veggeininga við hæðarstykki loftunarglugga og við limtréramma

- 1 Óliukitti
- 2 Skrúfa, 6,0x120mm m/m 250mm
- 3 Listi 32x63mm
- 4 Skrúfa, 6x100mm m/m 250mm
- 5 Áfella, lok á sperrur litur: Gæsagrátt 33
- 6 Áfella, hæðarstykki litur: Gæsagrátt 32
- 7 Skrúfa, 4,8x22mm m/m 250 mm litur: Gæsagrátt
- 8 Skrúfa, 4,8x35mm m/m 250 mm litur: Gæsagrátt

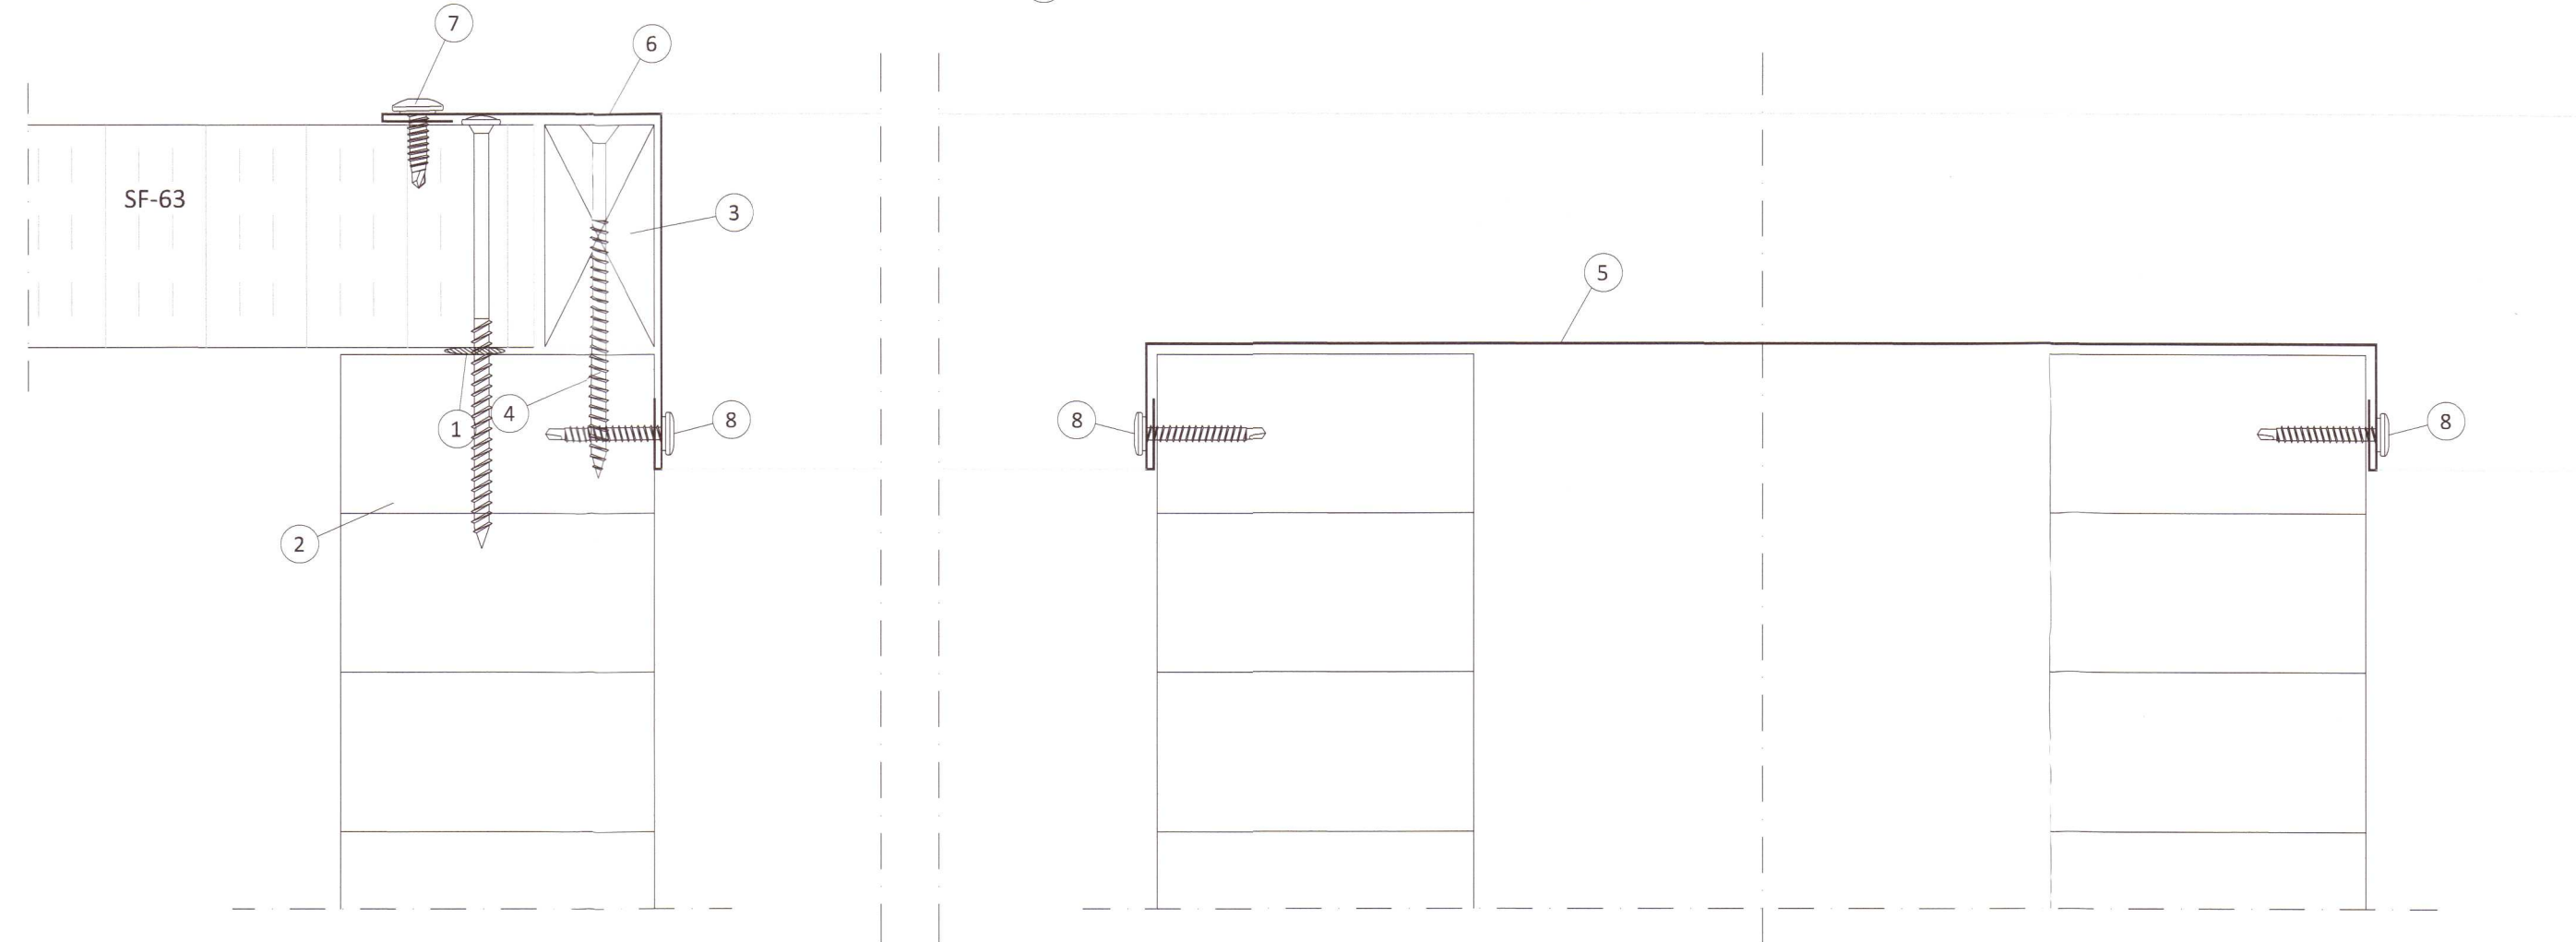

Teikningaskrá - aðalteikningar				L166618
Nr.	Heiti	Kvarði	Útgáfud.	
A01	Grunnmýnd og þversnið	1:100	04.02.2021	
A02	Útlit	1:100	16.06.2021	
A03	Afstöðumýnd og byggingarlýsing	1:1000	16.06.2021	
Áritun hönnunarstjóra			Dags. áritunar	
				1.1.23

Skýringar  
 Öll mál eru í mm nema annað sé tekið fram

20230074

Öll afnot og afritun teikningar að hluta eða í heild er háð skriflegu leyfi LímtréVrnet ehf.

Útg.	Dags.	Breyting	Br. af

**LímtréVrnet**  
 Byggingadeild - Lynghúsi 2 - 110 Reykjavík  
 kt. 440510-1160 - Sími: 412 5300

Heiti verks  
**Prándarholt Skeiða- og Gnúp.**  
**Fjós Mhl17 - Yleiningar á þak og vegg**

Heiti teikningar  
**Sérmyndir**

Teiknað af:	Mælikvarði:	Verknúmer:	
HK	1:2	DL21 044	
Yfirfarið af:	Dagsetning:	Útgáfa nr.:	Nr. teikningar
Bl	30.11.2022	1	
Nafn hönnuðar Bjarni H. Ingbergsson Byggingatæknifræðingur Kt. 030861-2729			<b>416</b>
Áritun hönnuðar			Dags. áritunar