
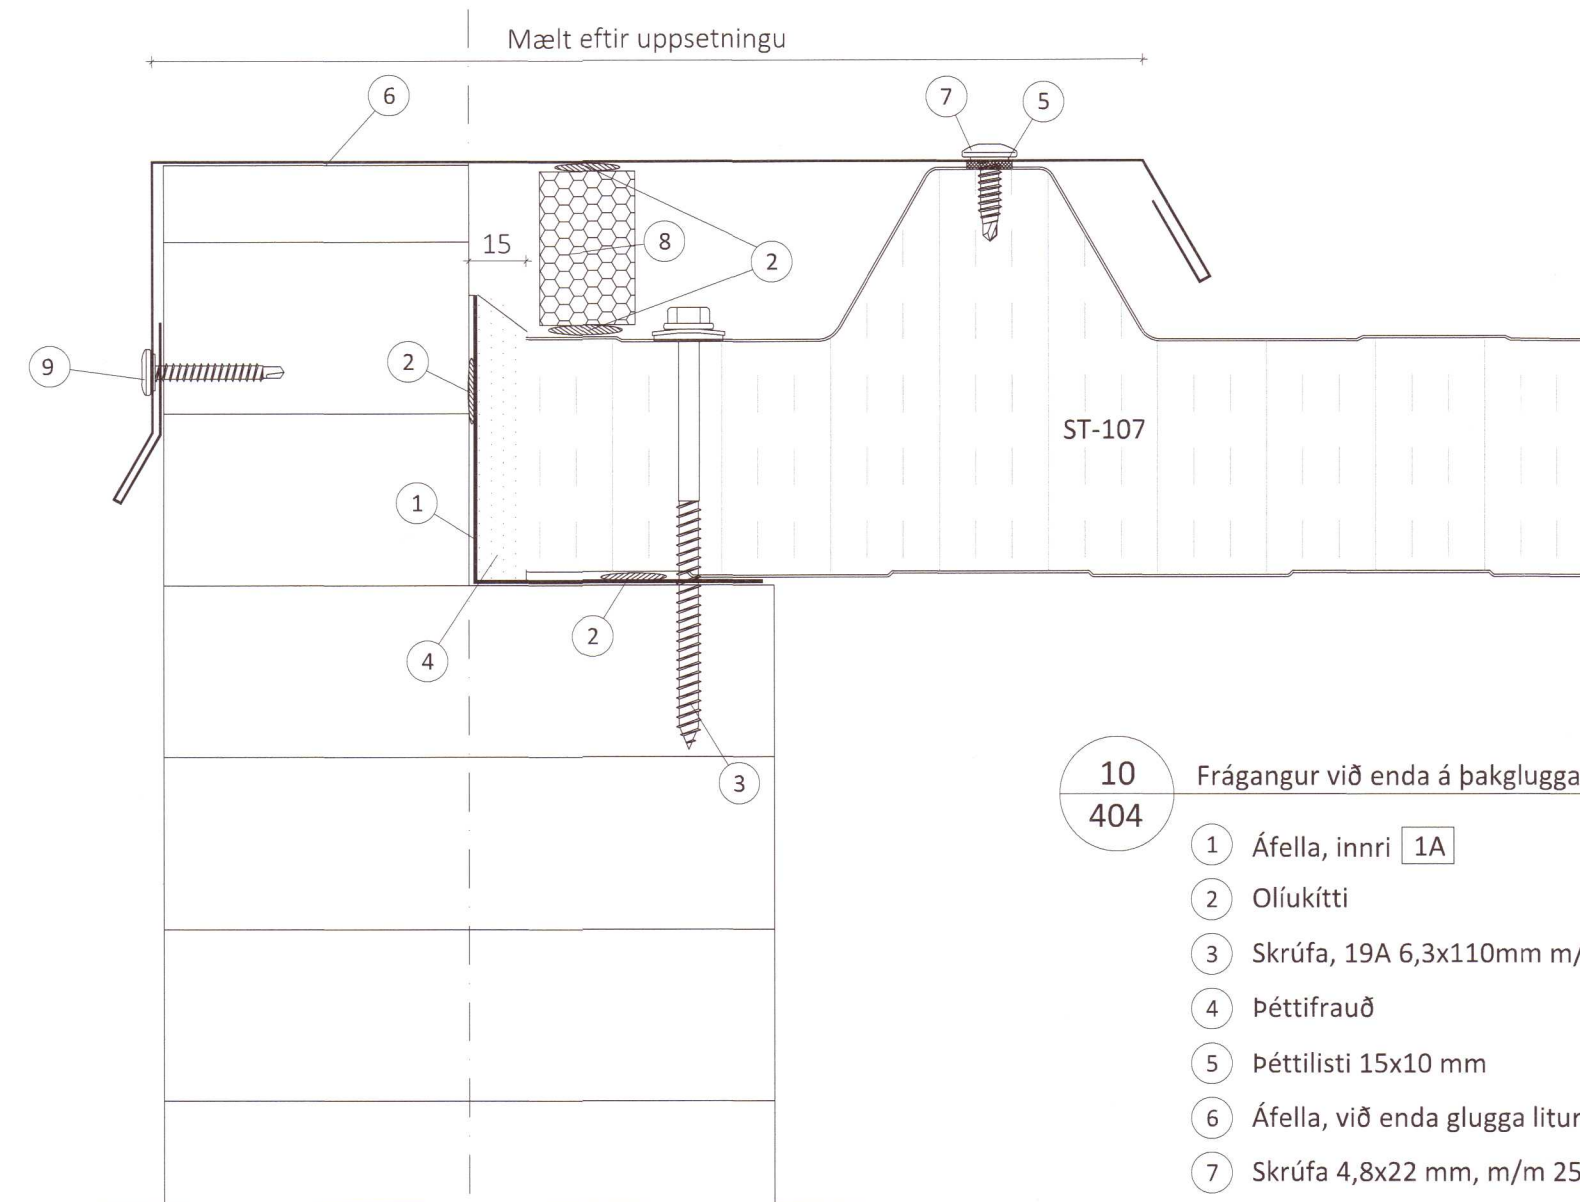


9 Frágangur á langhlíð þakglugga

406

- 1 Áfella, innri 1a
- 2 Oliukitti
- 3 Skrúfa, 19 A 6,3x170mm í hverja hábáru
- 4 Þéttifrauð
- 5 Bárupéttilisti efri (settur í lágbáru)
- 6 Kjölök beygð litur: Rautt
- 7 Áfella, litur: Rautt 14
- 8 Skrúfa, 4,8x22mm 2stk. í hverja hábáru litur: Rautt
- 9 Skrúfa 4,8x35mm, m/m 500mm litur: Rautt

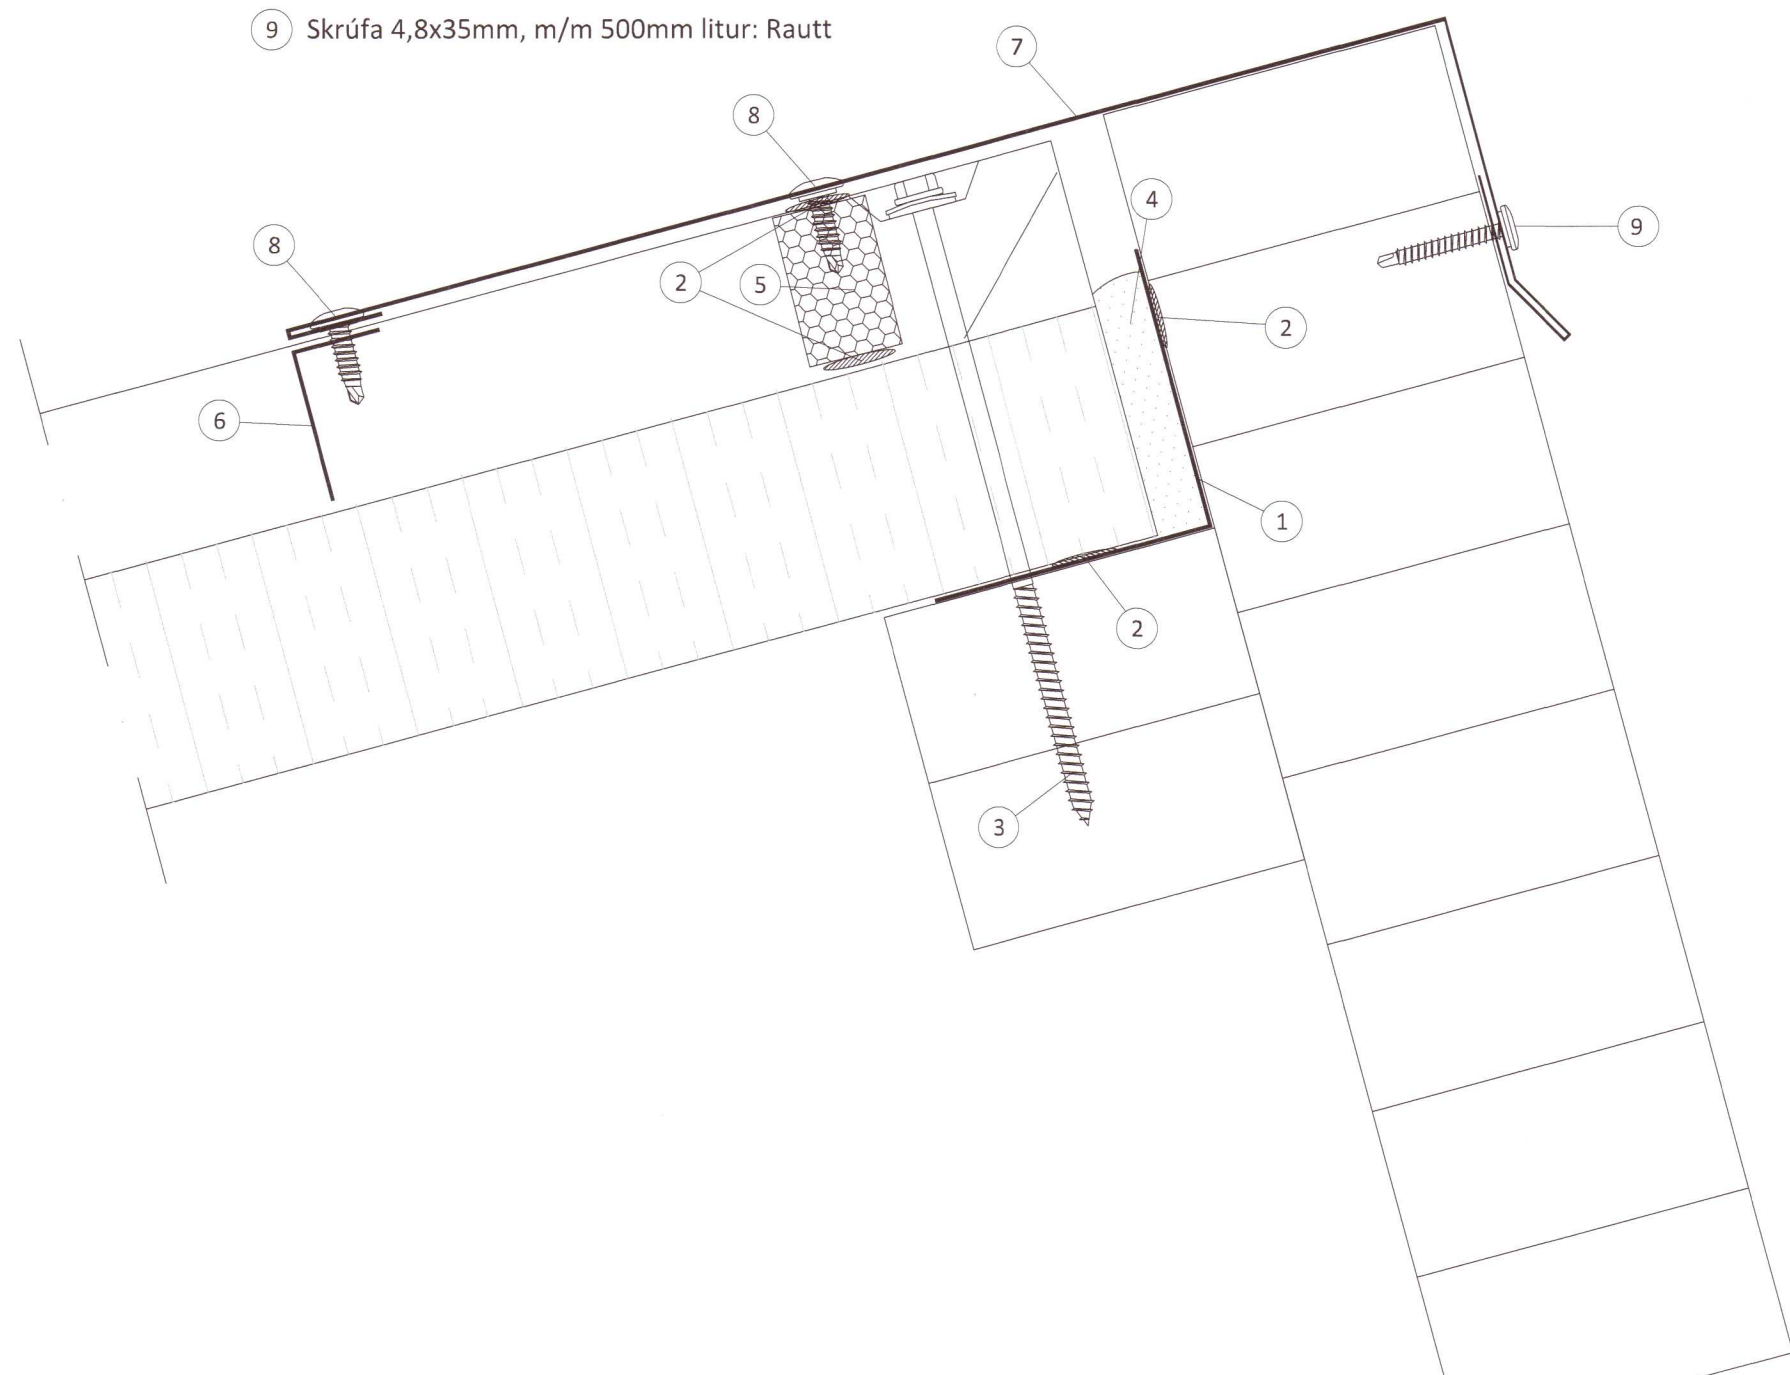

10 Frágangur við enda á þakglugga



404

- 1 Áfella, innri 1A
- 2 Oliukitti
- 3 Skrúfa, 19A 6,3x110mm m/m 500mm
- 4 Þéttifrauð
- 5 Þéttilisti 15x10 mm
- 6 Áfella, við enda glugga litur: Rautt 13
- 7 Skrúfa 4,8x22 mm, m/m 250 mm litur: Rautt
- 8 Bárupéttilisti beinn
- 9 Skrúfa 4,8x35mm, m/m 500mm litur: Rautt

11a Afstaða og frágangur við innhorn - neðri hluti með hurð

402

- 1 Áfella, innhorn litur: Hvitt 2c
- 2 Oliukitti
- 3 Límikitti
- 4 Skrúfa, 6,0x120mm m/m 500mm, RF
- 5 Skrúfa, 4,8x22mm m/m 250mm litur: Hvitt
- 6 Þéttifrauð
- 7 Áfella, á úthorn litur: Gæsagrátt 16
- 8 Skrúfa, 4,8x22mm m/m 250mm litur: Gæsagrátt
- 9 Tréskrúfa, 5,0x60mm RF m/m 400mm
- 10 Plastspóns 13mm
- 11 Þéttipulsa 20mm
- 12 Þéttilisti 10x15mm
- 13 Áfella, hæðarstykki litur: Gæsagrátt 29

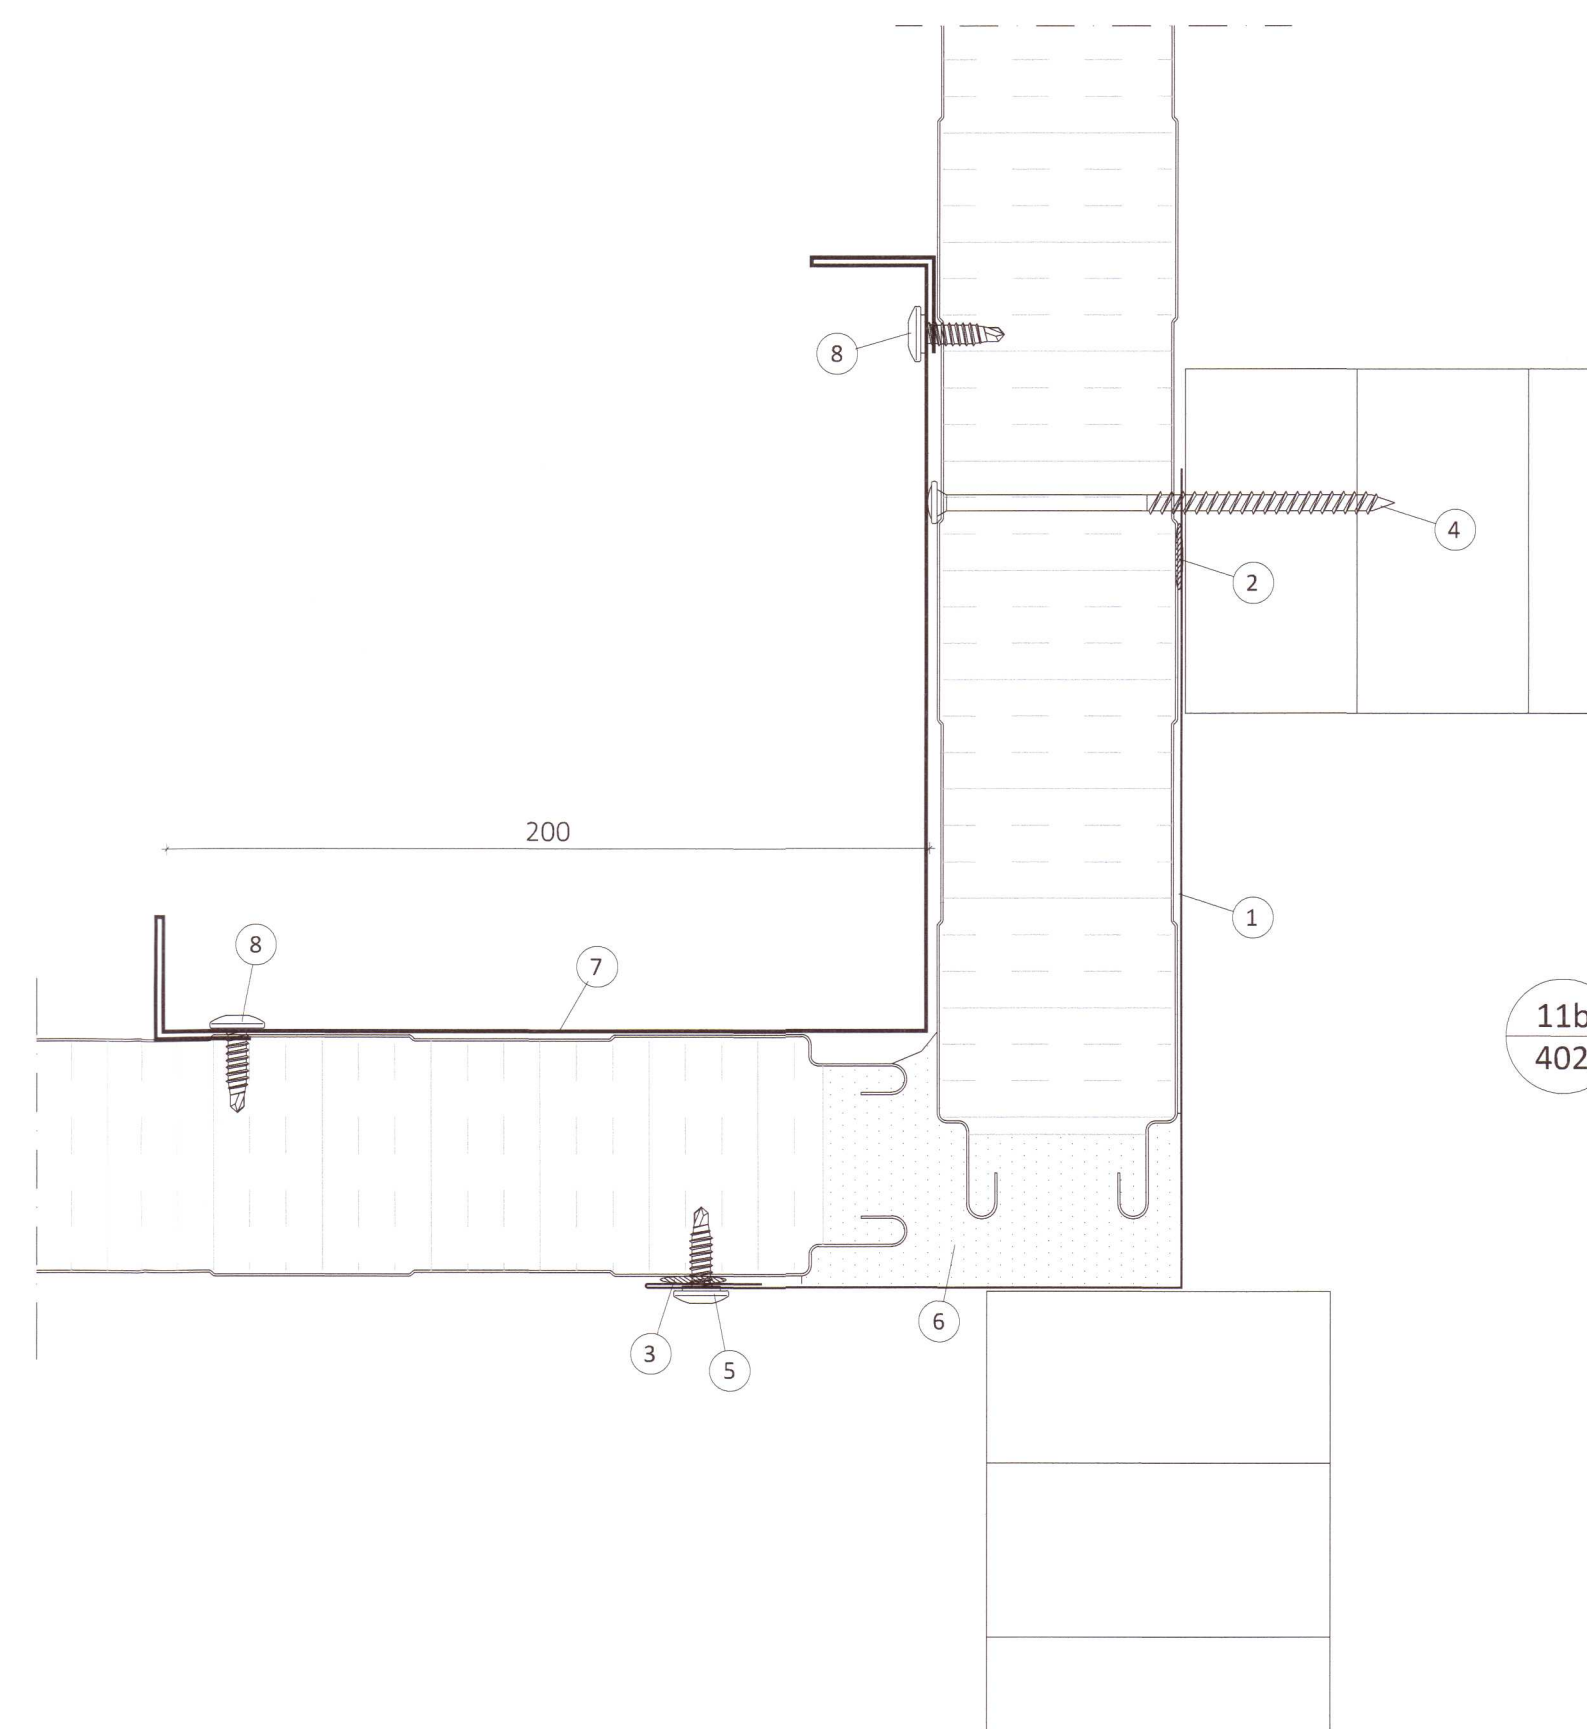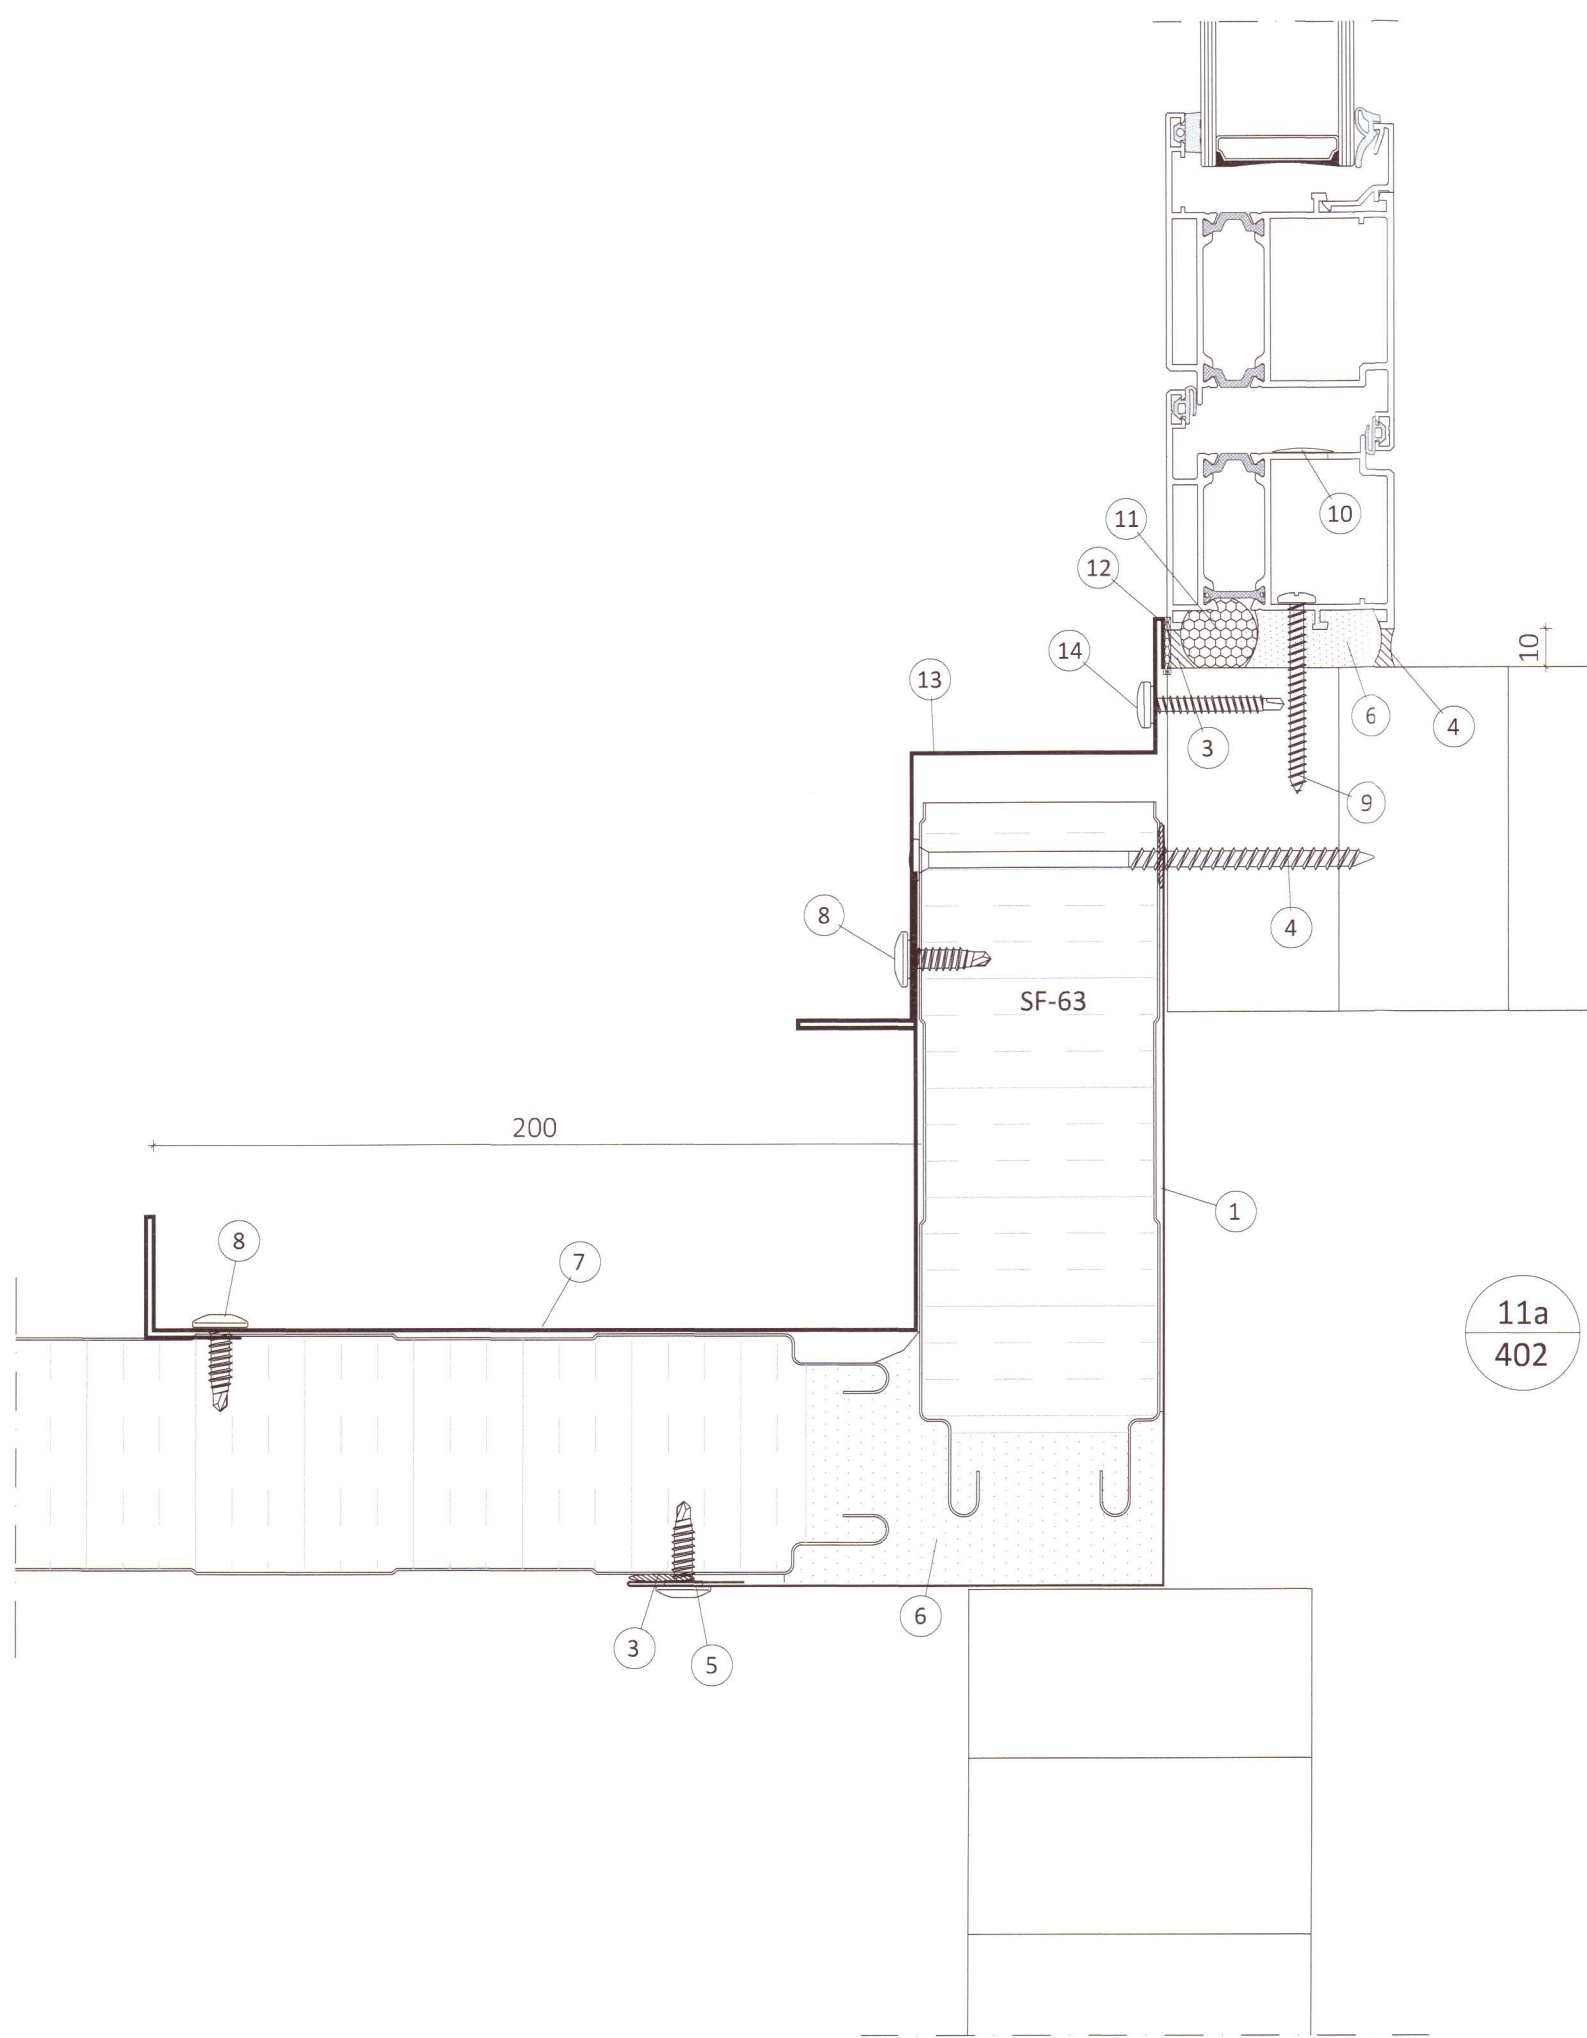

11b Afstaða og frágangur við innhorn -efri hluti ofan hurðar

402

- 1 Áfella, innhorn litur: Hvitt 2c
- 2 Oliukitti
- 3 Límikitti
- 4 Skrúfa, 6,0x120mm m/m 500mm
- 5 Skrúfa, 4,8x22mm m/m 250mm litur: Hvitt
- 6 Þéttifrauð
- 7 Áfella, á innhorn litur: Gæsagrátt 17
- 8 Skrúfa, 4,8x22mm m/m 250mm litur: Gæsagrátt

Teikningaskrá - aðalteikningar				L166618
Nr.	Helti	Kvarði	Útgáfud.	
A01	Grunnmýnd og bversnið	1:100	04.02.2021	
A02	Útlit	1:100	16.06.2021	
A03	Afstöðumýnd og byggingarlýsing	1:1000	16.06.2021	

Skýringar
Öll mál eru í mm nema annað sé tekið fram

20230075

Öll afnot og afritun teikningar að hluta eða í heild er háð skriflegu leyfi LímtréVrnet ehf.

Útg.	Dags.	Breyting	Br. af



Helti verks
Bráandarholt Skeiða- og Gnúp.
Fjós Mhl17 - Yleiningar á þak og vegg
Helti teikningar
Sérmyndir

Teiknað af:	Mælikvarði:	Verknúmer:	Nr. teikningar
HK	1:2	DL21 044	
Yfirfarið af:	Dagsetning:	Útgáfa nr.:	
Bl	30.11.2022	1	
Nafn hönnuðar Bjarni H. Ingbergsson byggingatæknifræðingur Kt. 030861-2729			414
Árztun hönnuðar			Dags. áritunar