

SKÝRINGAR

ÖLL VINNA SKAL VERA Í SAMRÆMI VIÐ TEIKNINGAR ÞESSAR, KRÖFUR BYGGINGARREGLUGERÐAR OG VIÐEIGANDI STAÐLA. ÖLL MÁL ERU Í mm.

FRÁRENNSLI: LAGNIR UNDIR PLÖTU PVC. LAGNIR UTANHÚSS X-STREAM. GRAFIÐ SKAL FYRIR LÖGNUM Í ÞJAPPAÐA FYLINGU. UMHERFIS ALLAR LAGNIR Í JÖRÐU KOMI ÞJAPPAÐ SANDLAG. LAGNIR OFAN ER VIÐ PLÖTU PP. ÞAR SEM HALLA SKOLPLAGNA ER EKKI GETIÐ SKAL HANN VERA Á BILINU 20‰ - 200‰.

STAÐSETNINGU STÚTA VIÐ TÖPPUNARSTAÐI SKAL AÐLAGA ÞEIM TÆKJUM SEM VALIN ERU.

FRÁRENNSLI FER Í SITURLÖGN EÐA SVELG. FRÁGANGUR SKV. REGLUGERÐ 797/1999 OG LEIÐBEININGUM UMHERFISSTOFNUNAR UM ROTÞRÆR OG SITURLAGNIR (4. útg. nóv 2003).

NEYSLUVATN: LAGNIR ERU ÝMIST ÍSTEYPTAR PEX Í HLÍFÐARKÁPU EÐA UTANÁLIGGJANDI ÁL-PEX.

OFNALAGNIR: OFNAR SKULU VERA VOTTAÐIR SAMKVÆMT ÍST-EN-442. LAGNIR ERU ÝMIST ÍSTEYPTAR PEX Í HLÍFÐARKÁPU EÐA UTANÁLIGGJANDI ÁL-PEX. Á OFNA KOMI STILLITÉ OG VATNSHITASTÝRÐUR LOKI Á BAKRÁS.


SKAMMSTAFANIR:

- PN - ÞAKNIÐURFALL
- NF - GÖLFNIÐURFALL MEÐ VATNSLÁS
- GNF - GEGNUMSTREYMISNIÐURFALL
- SV - SKOLVASKUR
- BR - TENGIBRUNNUR
- KR - SLÓNGUKRANAR
- MP - MJALTAÞJÖNN
- DK - DRYKKJARKAR
- BS - BRUNASLANGA


LÍNUGERÐIR:

- HEITT NEYSLUVATN
- KALT NEYSLUVATN
- FRÁVEITULAGNIR
- REGNVATNSLAGNIR
- FRAMRÁS (TÚR)
- BAKRÁS (RETÚR)
- ÍDRÁTTARRÖR

GRUNNMYND
 Mkv. 1:75

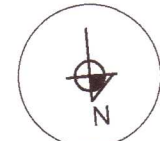

LYKILMYND
 EKKI Í KVARÐA

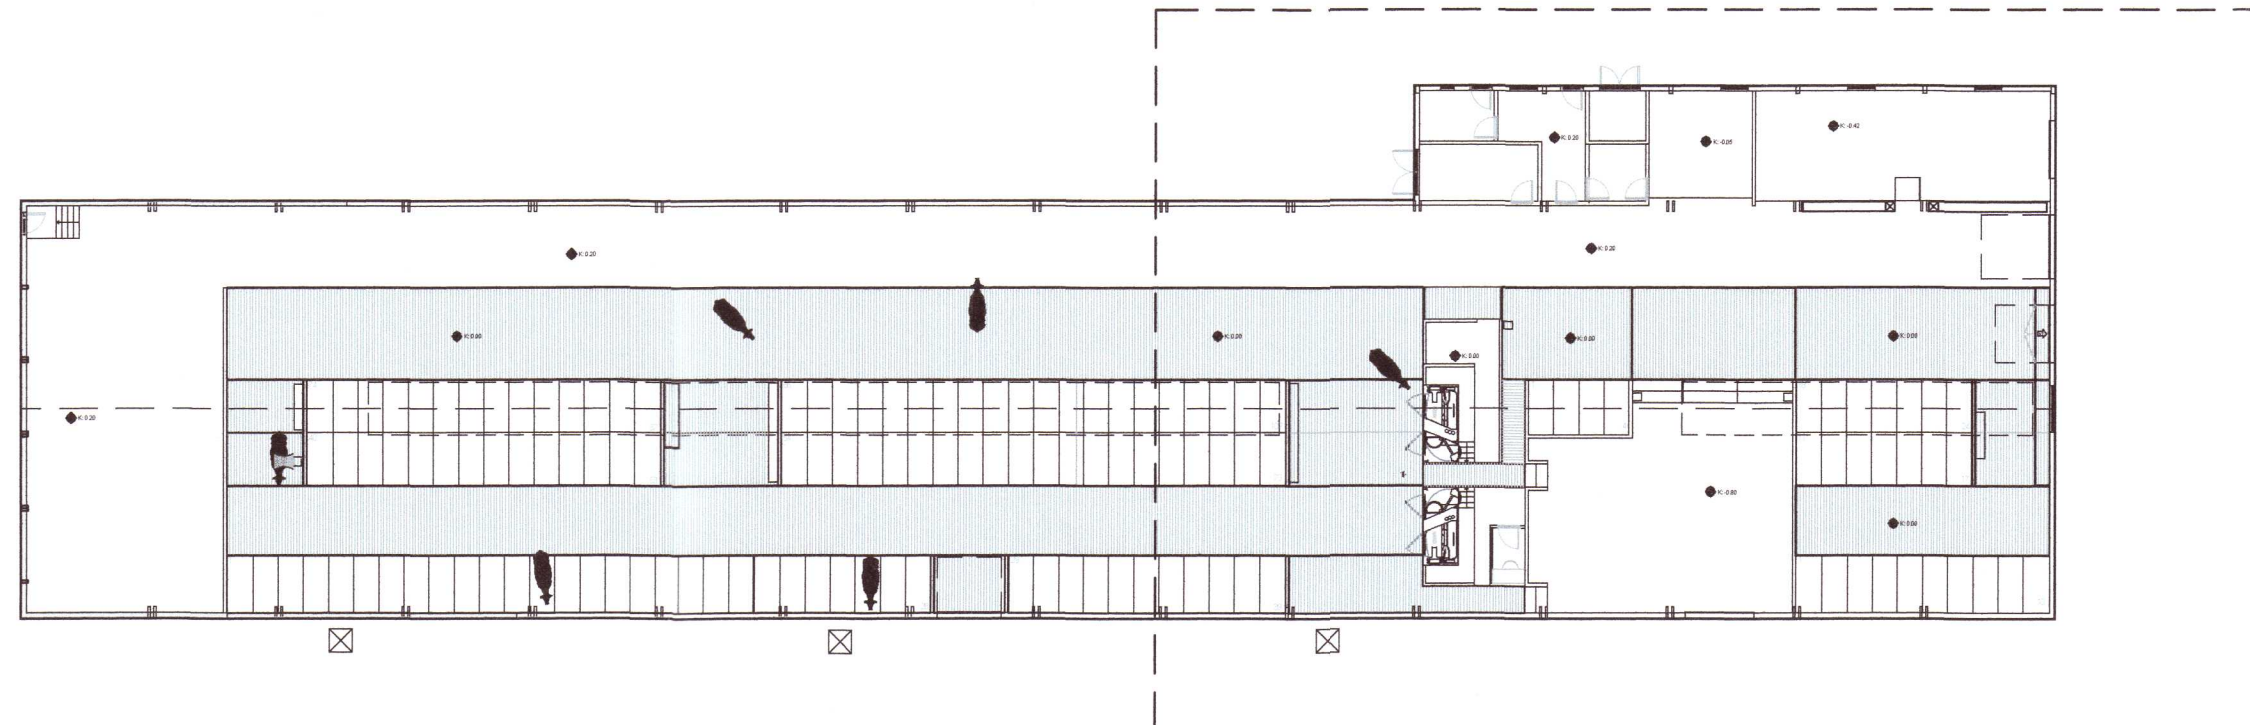

20230090

HÖNNUÐUR	<i>Sigurður U. Sigurðsson</i>
HÖNNUNARSTJÓRI	<i>Sigurður U. Sigurðsson</i>
ÞRÁNDARHOLT L166618 SKEIÐA- OG GNÚPVERJAHREPPI FJÓS	
SIGURÐUR UNNAR SIGURÐSSON 290772-4279 VERKFRÆÐINGUR	
LAGNIR - FRÁRENNSLI, NEYSLUVATN, OFNALAGNIR GRUNNMYND -- VESTURHLUTI	
HANNAÐ/TEIKNAD: SUS	DAGS: 10.07.2022 Mkv: 1:75 4 A1
TEIKN. NR:	P01