



GRUNNMYND
 Mkv. 1:75

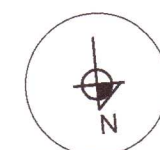

LYKILMYND
 EKKI Í KVARÐA

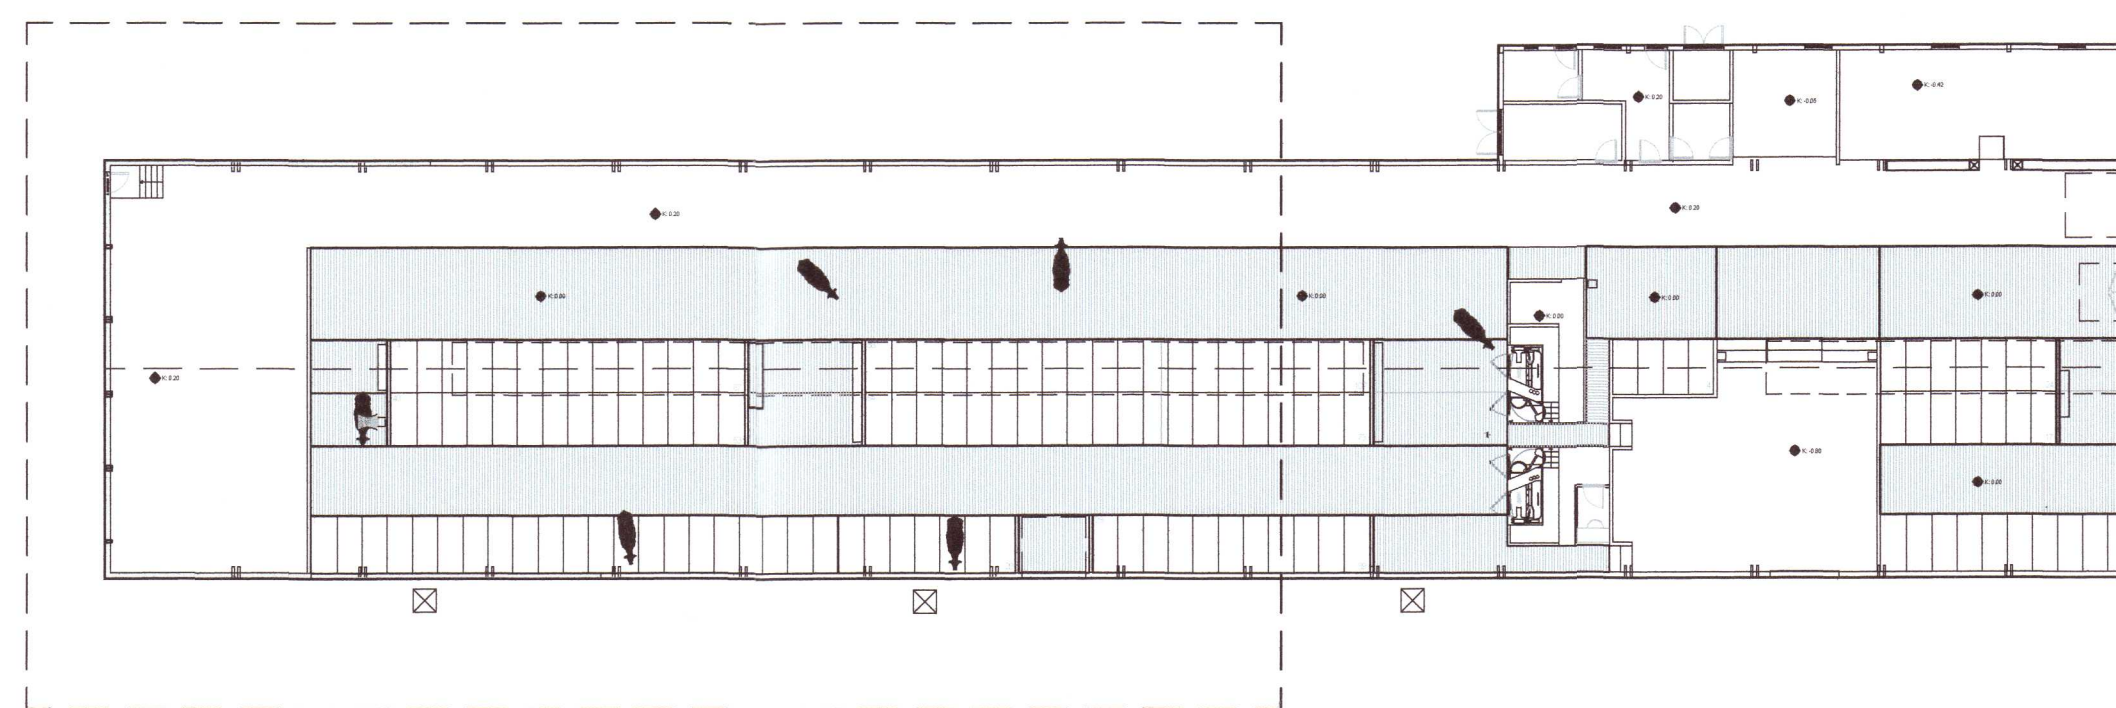

20230091

HÖNNUÐUR	<i>Sigurður U. Sigurðsson</i>
HÖNNUNARSTJÓRI	<i>Sigurður U. Sigurðsson</i>
ÞRÁNDARHOLT L166618	
SKEIÐA- OG GNÚPVERJAHREPPI	
FJÓS	
SIGURÐUR UNNAR SIGURÐSSON 290772-4279	VERKFRÆÐINGUR
LAGNIR - FRÁRENNSLI, NEYSLUVATN, OFNALAGNIR	
GRUNNMYND -- AUSTURHLUTI	
HANNAÐ/TEIKNAD: SUS	DAGS: 10.07.2022 Mkv: 1:75 4 A1
TEIKN. NR:	P02