

ÁLAGSFORSENDUR:

NOTÁLAG:
 ÁLAGSTILHÖGUN ER Í SAMRÆMI VÍÐ ÍST EN 1990, 2002/NA:2010
 NOTÁLAG Á GÓLFLOTUR - Gipsavæði 5 kN/m²
 Fótúrgangur 10 kN/m²
 Aðstoðarymi 4 kN/m²

WINDÁLAG:
 WINDÁLAG REIKNAST SAMKVÆMT ÍST EN 1991-1-4, 2005/NA:2010
 GRUNNGILDI WINDÁLAGS ER 1.70 kN/m²

SNJÓÁLAG:
 SNJÓÁLAG REIKNAST SAMKVÆMT ÍST EN 1991-1-3, 2003/NA:2010
 GRUNNGILDI SNJÓÁLAGS ER 2.1 kN/m²

GRUNDUN:
 GRUNDUN SAMKVÆMT ÍST EN 1997-1, 2004/NA:2010
 GRUNNDAB ER Á STEYPTAR UNDIRSTÖÐUR
 MESTA ÁLAG Á UNDIRSTÖÐU ER MINNA EN 0,4 MN/m²

JARÐSKJÁLFTAÁLAG:
 JARÐSKJÁLFTAÁLAG REIKNAST SAMKVÆMT ÍST EN
 1998-1, 2004/NA:2010
 HÖNNUNARHROÐUN ER 0,5g

SKÝRINGAR - ALMENNT:

ÖLL VINNA SKAL VERA Í SAMRÆMI VÍÐ TEIKNINGAR ÞESSAR, KRÖFUR BYGGINGARREGLUGERÐAR OG VÍÐEIGANDI STAÐLA.

TRYGGJA SKAL STÖÐUGLEIKA MANNVIRKJA Á ÖLLUM STIGUM VERKSINS, MÍÐ TÍMABUNDNUM STÍFINGUM, FESTINGUM EBA Á ANNAN VÍÐURKENNAN HÁTT.

ÖLL MÁL ERU Í MM. HÆÐARKÓTAR ERU Í METRUM OG MÍÐA VÍÐ AD PLOTUHÆÐ Í BÚÐ SÉ KO.00.

SKÝRINGAR - STEYPT VIRKI:

STÁL MERKT K ER KAMBSTÁL OG SKAL VERA B500B SAMKVÆMT ÍST EN 10080:2005. FRÁGANGUR JÁRNA SKAL VERA SAMKVÆMT ÍST EN 1992-1-1, 2004/NA:2010. STEYPUHULA SKAL HVERGI VERA MINNI EN 25 mm.

STEINSTEYPA, GÆÐI, MEFERÐ OG PRÓFANIR SKULU VERA Í SAMRÆMI VÍÐ ÍST EN 206:2013+A1. STYRKLEIKAFLÖKKUR SKAL VERA C30/37. LOFTTÍNNIHALD 5-7% VÍÐ HLUTFALL <0,55

GÖT Í VEGGI: SJÁ LAGNATEIKNINGAR
 SSK - SÖKKULSKAUT: SJÁ RAFLAGNATEIKNINGAR
 DB - DÆLUBRUNNUR

ALMENN DEILI ER AD FINNA Á UPÐRÆTTI B06

SKÝRINGAR - GRUNDUN:

GRAFA SKAL FYRIR UNDIRSTÖÐUM NIÐUR Á BURÐARHEFAN BOTN. FÝLLT SKAL Í MÍÐ FÝLLIEFNI SEM EKKI ER FROSTNÆMT.

ÞJÖPPUN FÝLLINGAR SKAL UPFÝLLA EFTIRFARANDI KRÖFUR SKY. PLOTUPRÓFI: E2 >100MPa OG E2/E1 < 2,3

BEYGING OG SKEYTING JÁRNA:

ÞVERMÁL JÁRNS, d	mm	8	10	12	16	20	25
D, LYKKJUR OG VINKLAR	mm	24	30	36	48		
D, BURÐARJÁRN	mm		60	72	96	120	150
SKEYTILENGD JÁRNA S	mm	450	550	650	850	1100	1400
FESTILENGD JÁRNA F	mm	350	400	500	650	800	1000


EF SKEYTT ER MEIRA EN FJÓRÐA HVERT JÁRN Í SAMA ÞVERSNÍÐI SKAL AUKA SKEYTILENGD UM 40%

ATHUGA BÉR AD EIGI ER LEYFILEGT AD BEYGJA BENDISTÁL EF LOFTHITI ER UNDIR -5°C

GRUNNMYND
 Mkv. 1:100



LYKILMYND
 Ekki í kvarða

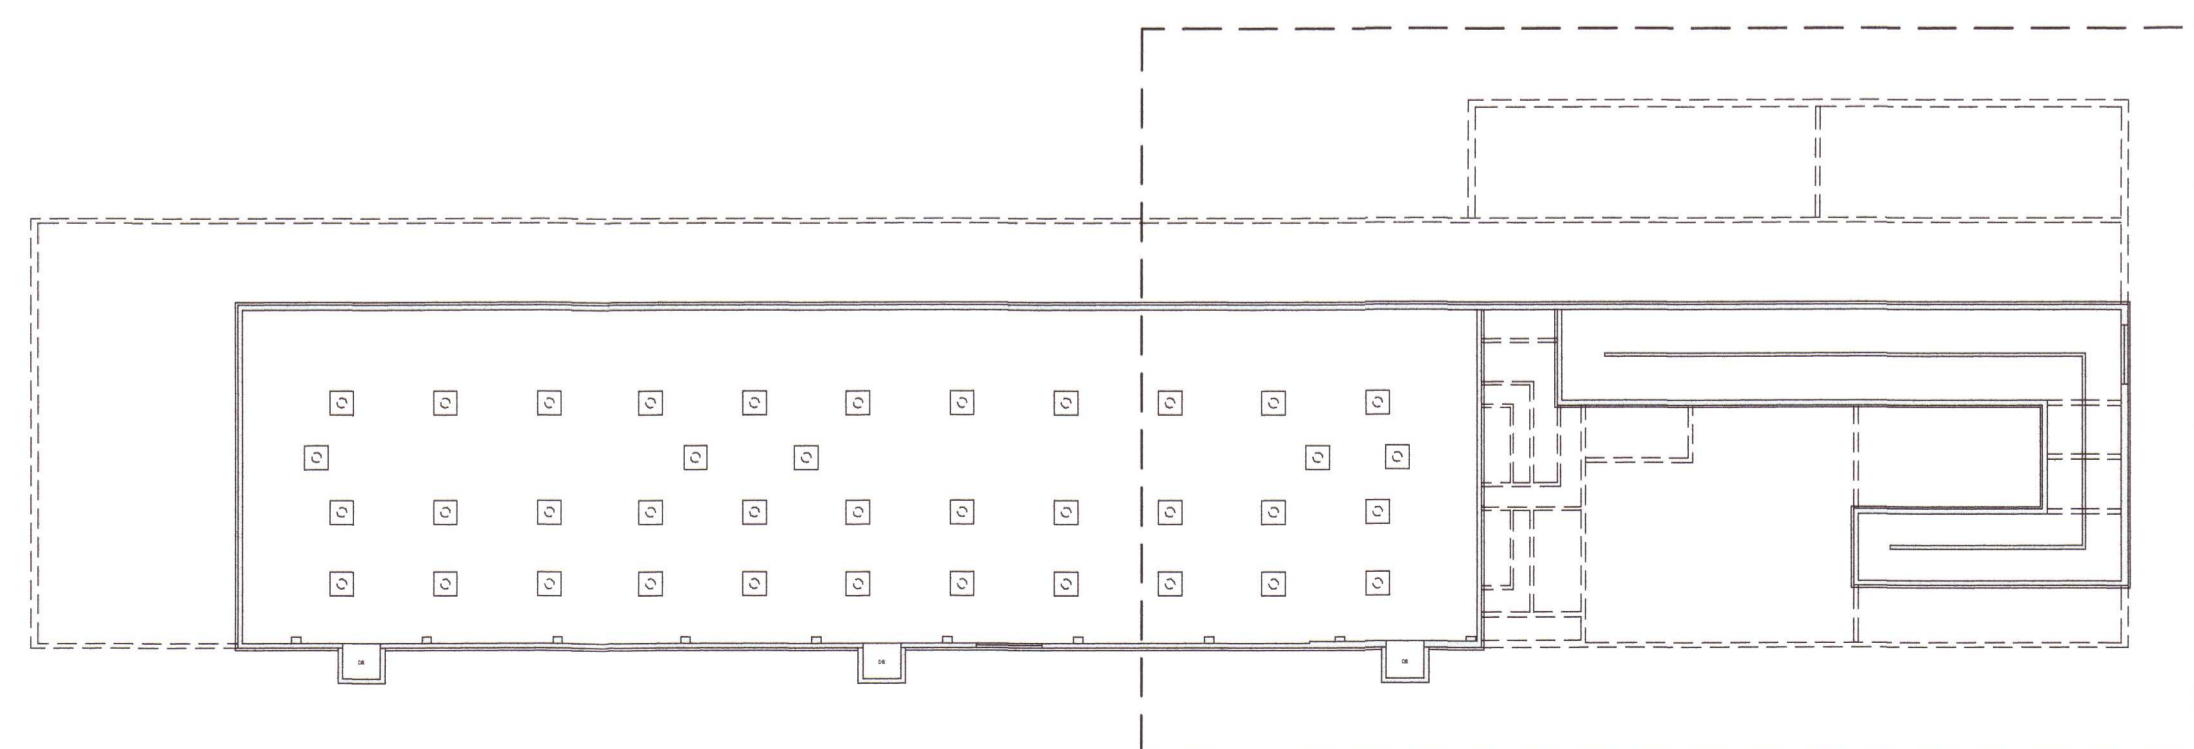

20230092

HÖNNUDUR *Sigurður U. Sigurðsson*

HÖNNUNARSTJÓRI *Sigurður U. Sigurðsson*

ÞRÁNDARHOLT L166618
SKEIÐA- OG GNÚPVERJAHREPPI
FJÓS

SIGURÐUR UNNAR SIGURÐSSON 290772-4279 VERKFRÆÐINGUR

BURÐARVIRKI
 GRUNNMYND KJALLARA OG BOTNPLÖTU -- VESTURHLUTI

HANNAÐ/TEIKNAD: SUS DAGS: 10.07.2021 Mkv: 1:100 # A1 TEIKN. NR: **B01**