



GRUNNMYND
 Mkv. 1:100

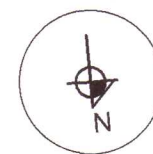

BITAR ERU FORSTEYPTIR
 Sérteikningar bita á uppdrætti B13

20230094

LYKILMYND
 Ekki í kvarða

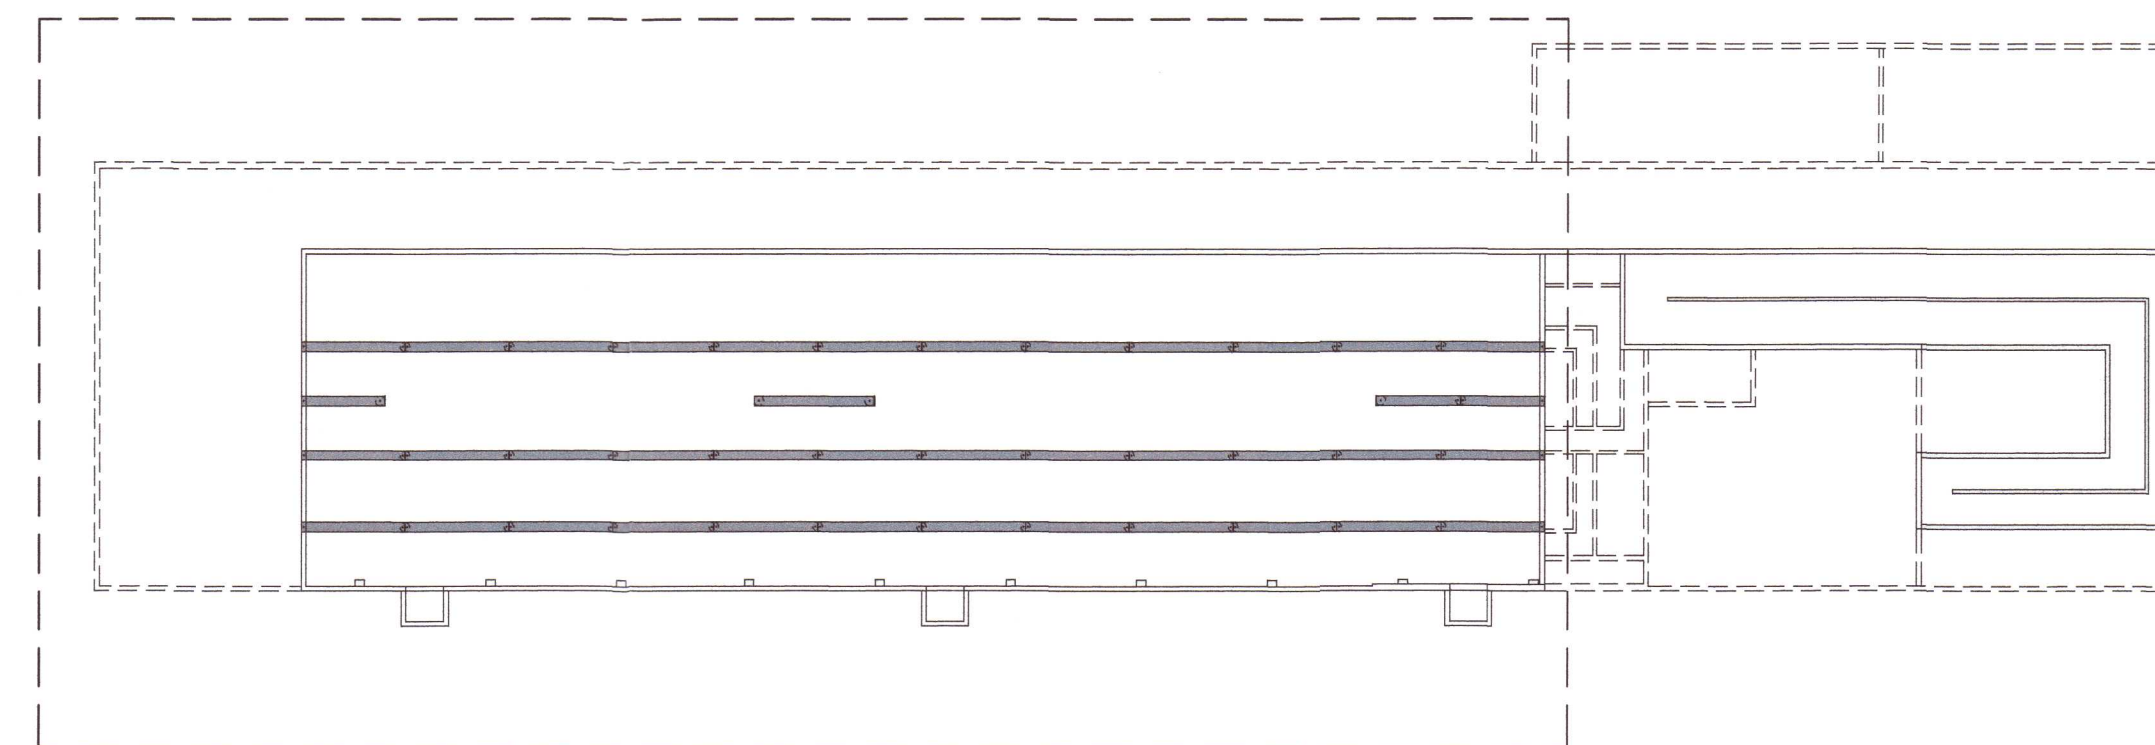

HÖNNUÐUR

Sigurður U. Sigurðsson

HÖNNUNARSTJÓRI

Sigurður U. Sigurðsson

PRÁNDARHOLT L166618
 SKEIÐA- OG GNÚPVERJAHREPPI
 FJÓS

SIGURÐUR UNNAR SIGURÐSSON 290772-4279

VERKFRÆÐINGUR

BURÐARVIRKI
 BITAR YFIR KJALLARA

HANNAÐ/TEIKNÁÐ: SUS DAGS: 10.07.2021 Mkv: 1:100 & A1

TEIKN. NR: B03