



GRUNNMYND  
 Mkv. 1:100

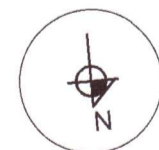

LYKILMYND  
 Ekki í kvarða

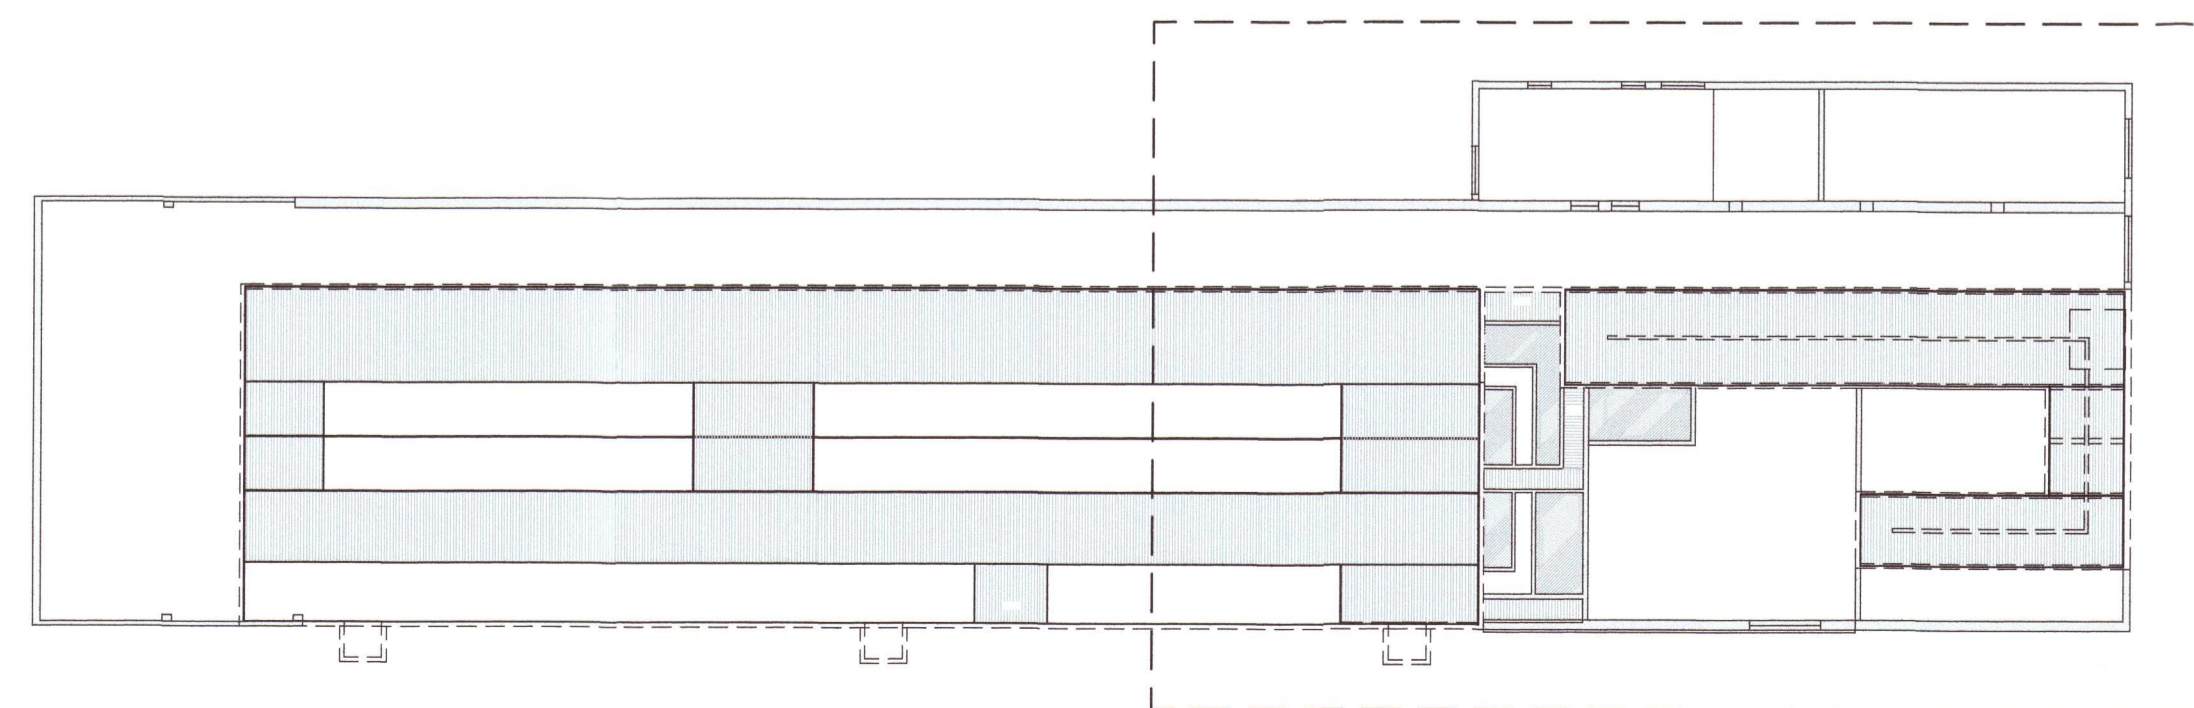

20230095

HÖNNUÐUR	<i>Sigurður U. Sigurðsson</i>
HÖNNUNARSTJÓRI	<i>Sigurður U. Sigurðsson</i>
<b>ÞRÁNDARHOLT L166618</b> <b>SKEIÐA- OG GNÚPVERJAHREPPI</b> <b>FJÓS</b>	
SIGURÐUR UNNAR SIGURÐSSON 290772-4279	VERKFRÆÐINGUR
<b>BURÐARVIRKI</b> GRUNNMYND JARÐHÆÐ OG UNDIRSTÖÐUR -- VESTURHLUTI	
HANNAÐ/TEIKNAD: SUS	DAGS: 10.07.2021
Mkv: 1:100	Þ. A1
TEIKN. NR:	<b>B04</b>