

**ALMENNT**

UM ER AÐ RÆÐA SUMARHÚS VIÐ HRAUNTRÖÐ 8. LANDNÚMÉR 225328.

**HÖNNUNARFORSENDUR**

BYGGINGARREGLUGERÐ NR. 112:2012  
FRÁRENNSLISLAGNIR ÍST 68:2013  
LEIÐBEININGAR UM ROTPRÆR OG SITURLAGNIR, UST - 2003  
REGLUGERÐ NR. 798/1999 UM FRÁVEITUR OG SKÓLP

**SKAMMSTAFANIR**

- GN GÓLFNIÐURFALL ÁN GEGNUMRENNSLIS
- GN+HL GÓLFNIÐURFALL MEÐ GEGNUMRENNSLI FRÁ HANDLAUG
- GN+SV GÓLFNIÐURFALL MEÐ GEGNUMRENNSLI FRÁ SKOLVASK
- HL HANDLAUG
- SV SKOLVASKUR
- RV RÆSTIVASKUR
- EV ELDHÚSVASKUR
- VS VATNSSALERNI
- SB STEYPIBÁÐ
- BK BAÐKAR
- PS PVAGSKÁL
- PV PVOTTAVÉL
- PN ÞAKNIÐURFALL
- SN SVALANIÐURFALL
- NF NIÐURFALL Í LÓÐ
- TM TENGIMÖGULEIKI
- HR HREINSISTÚTUR
- FR TENGIKÓTI Á REGNVATNSLÖGNUM
- FS TENGIKÓTI Á SKÓLPLÖGNUM
- RK RENNSLISKÓTI

**TÁKN Á TEIKNINGUM**

- FRÁRENNSLISLÖGN
- REGNVATNSLÖGN
- JARÐVATNSLÖGN

KÓTAR ERU Í METRUM EN ÖNNUR MÁL Í MILLIMETRUM.

**ROTPRÓ**

ROTPRÓ SKAL VERA PRIGGJA PREPA HREINSUN SEM GEFUR 90% HREINSUN. MÆLT ER MEÐ WPL DIAMOND HREINSISTÖÐ. STÆRÐ ROTPRÓAR SKAL VERA 3750 LÍTRAR SEM ER ÞÁ STÆRÐ DMS4. ROTPRÓ SKAL VERA STAÐSETT A.M.K 10 M FRÁ ÍBÚÐARHÚSNÆÐI. FRÁGANGUR ROTPRÓAR OG SITURGÖNG SKAL VERA SAMKVÆMT TEIKNINU.

**SKÓLPLAGNIR**

SKÓLPLAGNIR UTAN SEM INNAN GRUNN SKULU VERA ÚR HÖRÐU POLYVINYLCLORÍÐ (PVC) ÁN MÝKI- OG FYLLIEFNA. ÓMERKTAR LAGNIR INNAN VIÐ GRUNN ERU PVC DN100 MEÐ 20 PROMIL HALLA. ÞÉTTA SKAL SAMSKEYTI MEÐ ÞAR TIL GERÐUM ÞÉTTIHRING.

**REGNVATNSLAGNIR**

REGNVATNSLAGNIR SKULU VERA ÚR HÖRÐU POLYVINYLCLORÍÐ (PVC) ÁN MÝKI- OG FYLLIEFNA EDA SAMBÆRILEGT t.d POLYPROPYLENE (PP) MEÐ TVÖFÖLDU BYRÐI (DOUBLE WALL (DW)). ÞÉTTA SKAL SAMSKEYTI MEÐ ÞAR TIL GERÐUM ÞÉTTIHRING.

**BRUNNAR**

BRUNNAR SKULU VERA ÚR POLYETHYLENE (PE) OG VERA FRAMLEIDDIR AF VIÐUKENNDUM FRAMLEIÐANDA. ÞAR SEM UMFERÐARPUNGI ER SKAL NOTA LOK OG KARM ÚR STEYPUJÁRNI.


**ÞAKNIÐURFÖLL**

LAGNIR FRÁ ÞAKNIÐURFÖLLUM SKULU VERA HEILSÖÐIN POLYETHYLENE (PE) EDA SAMBÆRILEGT. LAGNIR SEM LIGGJA INNAN DYRA SKULU VERA EINANGRUÐ MEÐ STEINULL EDA SAMBÆRILEGRI EINANGRUN.

**FRÁGANGUR Á LÖGNUM**

ALLAR FRÁVEITULAGNIRNAR SKULU LIGGJA Í ÞEIRRI BURÐARFYLLINGU SEM KOMIÐ HEFUR VERIÐ FYRIR Á LÓÐ. UNDIR OG UMHVERFIS LAGNIR SKAL MINNST VERA 150 mm SANDLAG. ALLIR STÚTAR INNAN VIÐ GRUNN SKAL LOKAÐ MEÐ ÞAR TILGERÐU LOKI. STÚTAR SKULU ENDA A.M.K 50 MM UNDIR NEDRI BRÚN Á BOTNPLÖTU-EINANGRUNAR.


**DÆMIGERT SNIÐ Á FRÁGANGI GRUNNLAGNA**

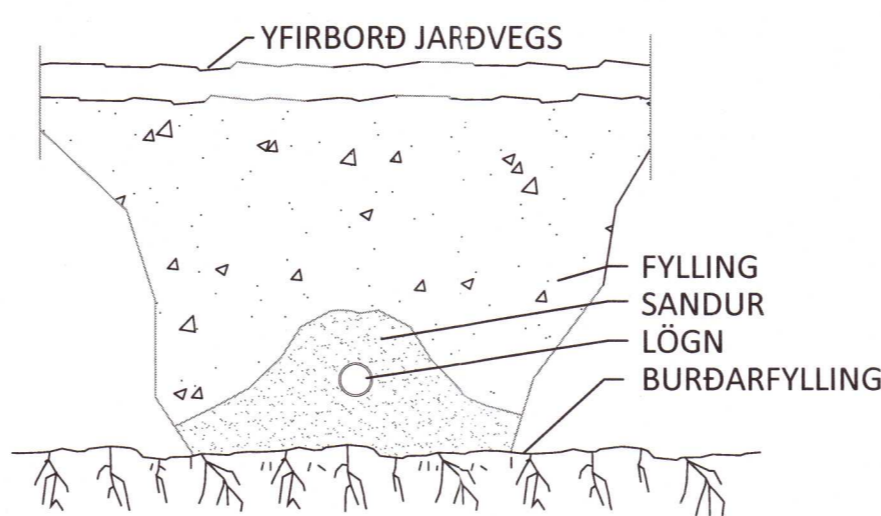

**DÆMIGERT SNIÐ Á FRÁGANGI LAGNA Í GEGNUM SÖKKULVEGGI**




**FRÁGANGUR Á STÚTUM**

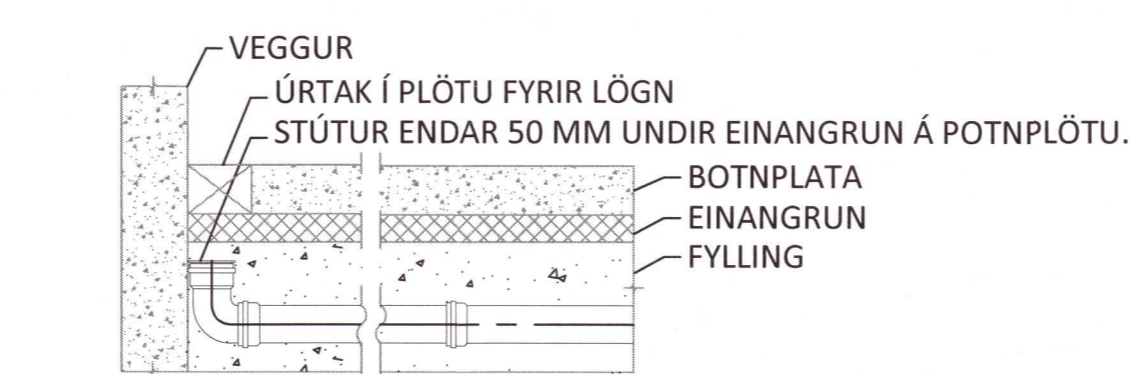

**HRAUNTRÖÐ 8**


**AFSTÖÐUMYND**

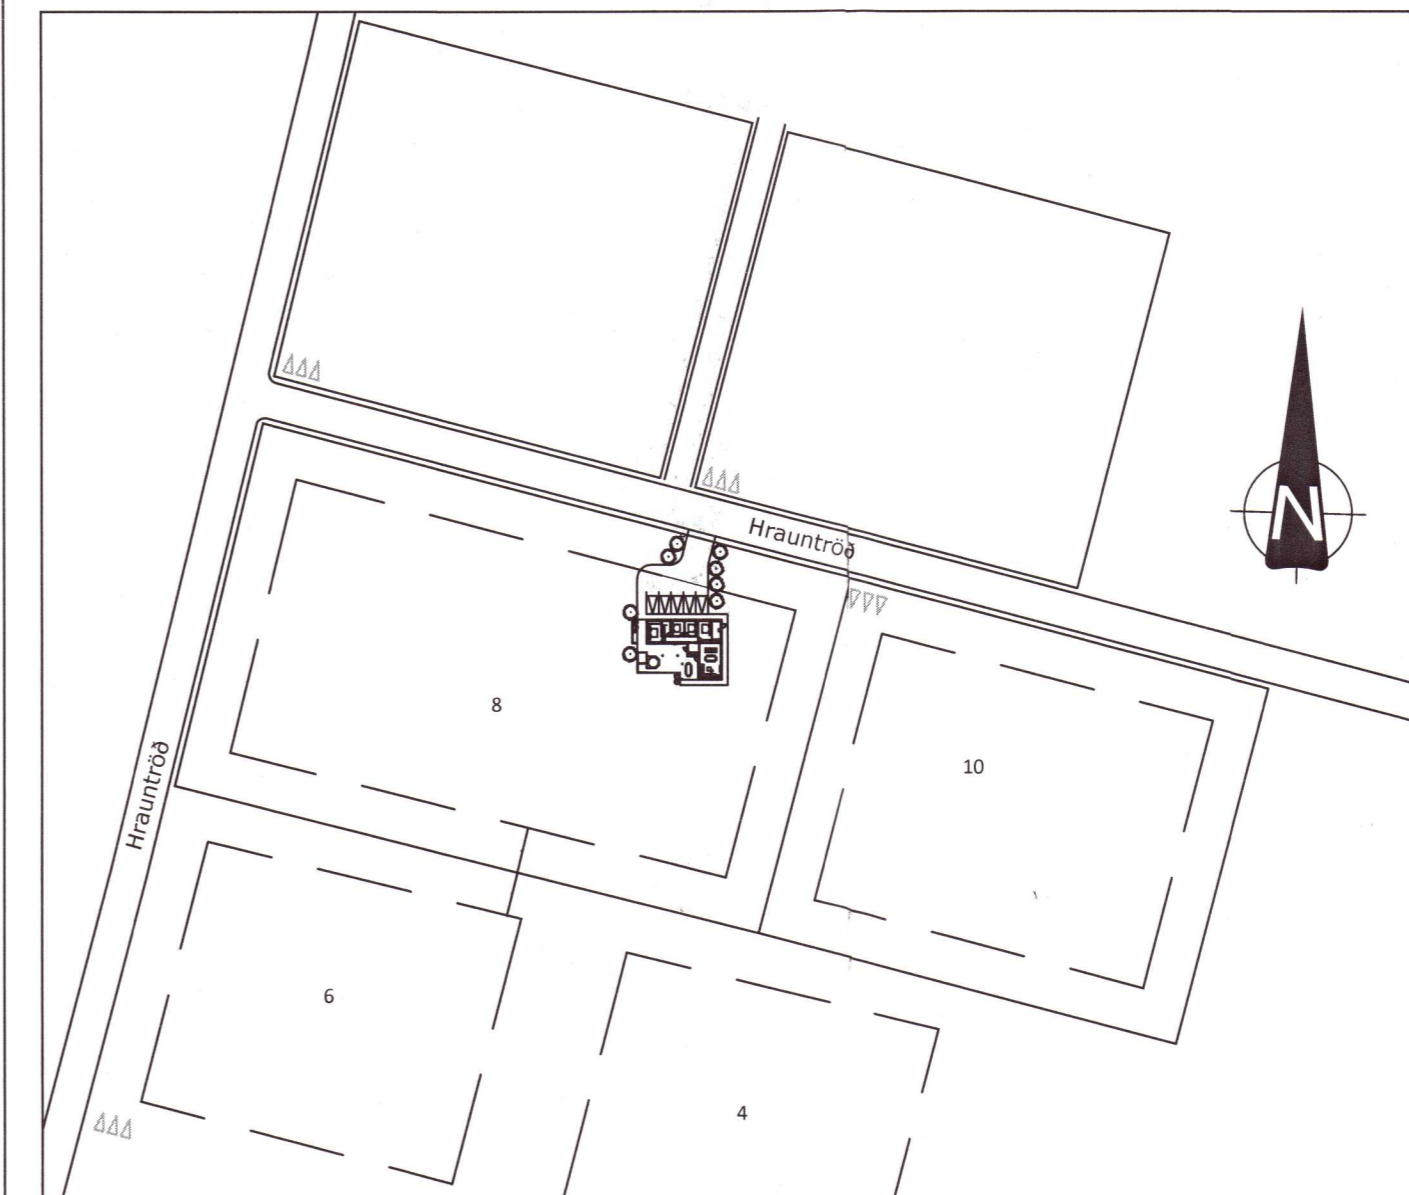

**KERFISNÚMÉR OG KERFISHEITI**

KERFISNÚMÉR	LAGNAKERFI
1	HITAKERFI
2	NEYSLU- OG FRÁVEITUKERFI
3	LOFTRÆSIKERFI
4	VATNSÚÐAKERFI
5	SNJÓBRÆÐSLUKERFI
6	KÆLI- OG GASKERFI

**ÚTSKÝRING KERFISNÚMERA OG MERKING ÍHLUTA**

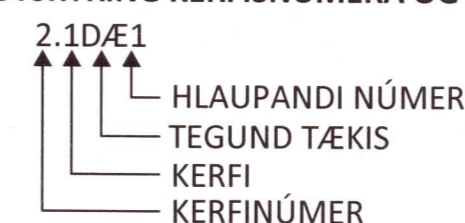

SÉRUPPRÁTTUR ER Í SAMRÆMI VIÐ AÐALUPPRÆTTI. VERKNR. DAGS.ÚTG.

20240101

Guðmundsson  
Kt. 220887-4168



**HRAUNTRÖÐ 8**

NÝBYGGING GRÍMSNES- OG GRAFNINGSHREPPUR

FRÁVEITUKERFI

ALMENNAR SKÝRINGAR

AFSTÖÐUMYND

SAMPYKKT:

thor@ferill.is GP 16.10.19

MKV. (A1) VERKNR. TEIKN. NR. BREYT.

19115 2 - 0001

Ferill ehf. Mörkin 1 108 Reykjavík Sími: 575 1600 www.ferill.is