


Umhverfis- og tæknisvið Uppsveita
 Yfirfarið
 12 APR 2024
 Byggingarfulltrúi


DÆMIGERÐUR FRÁGANGUR Á ROTPRÓ OG SITURGÖNGUM

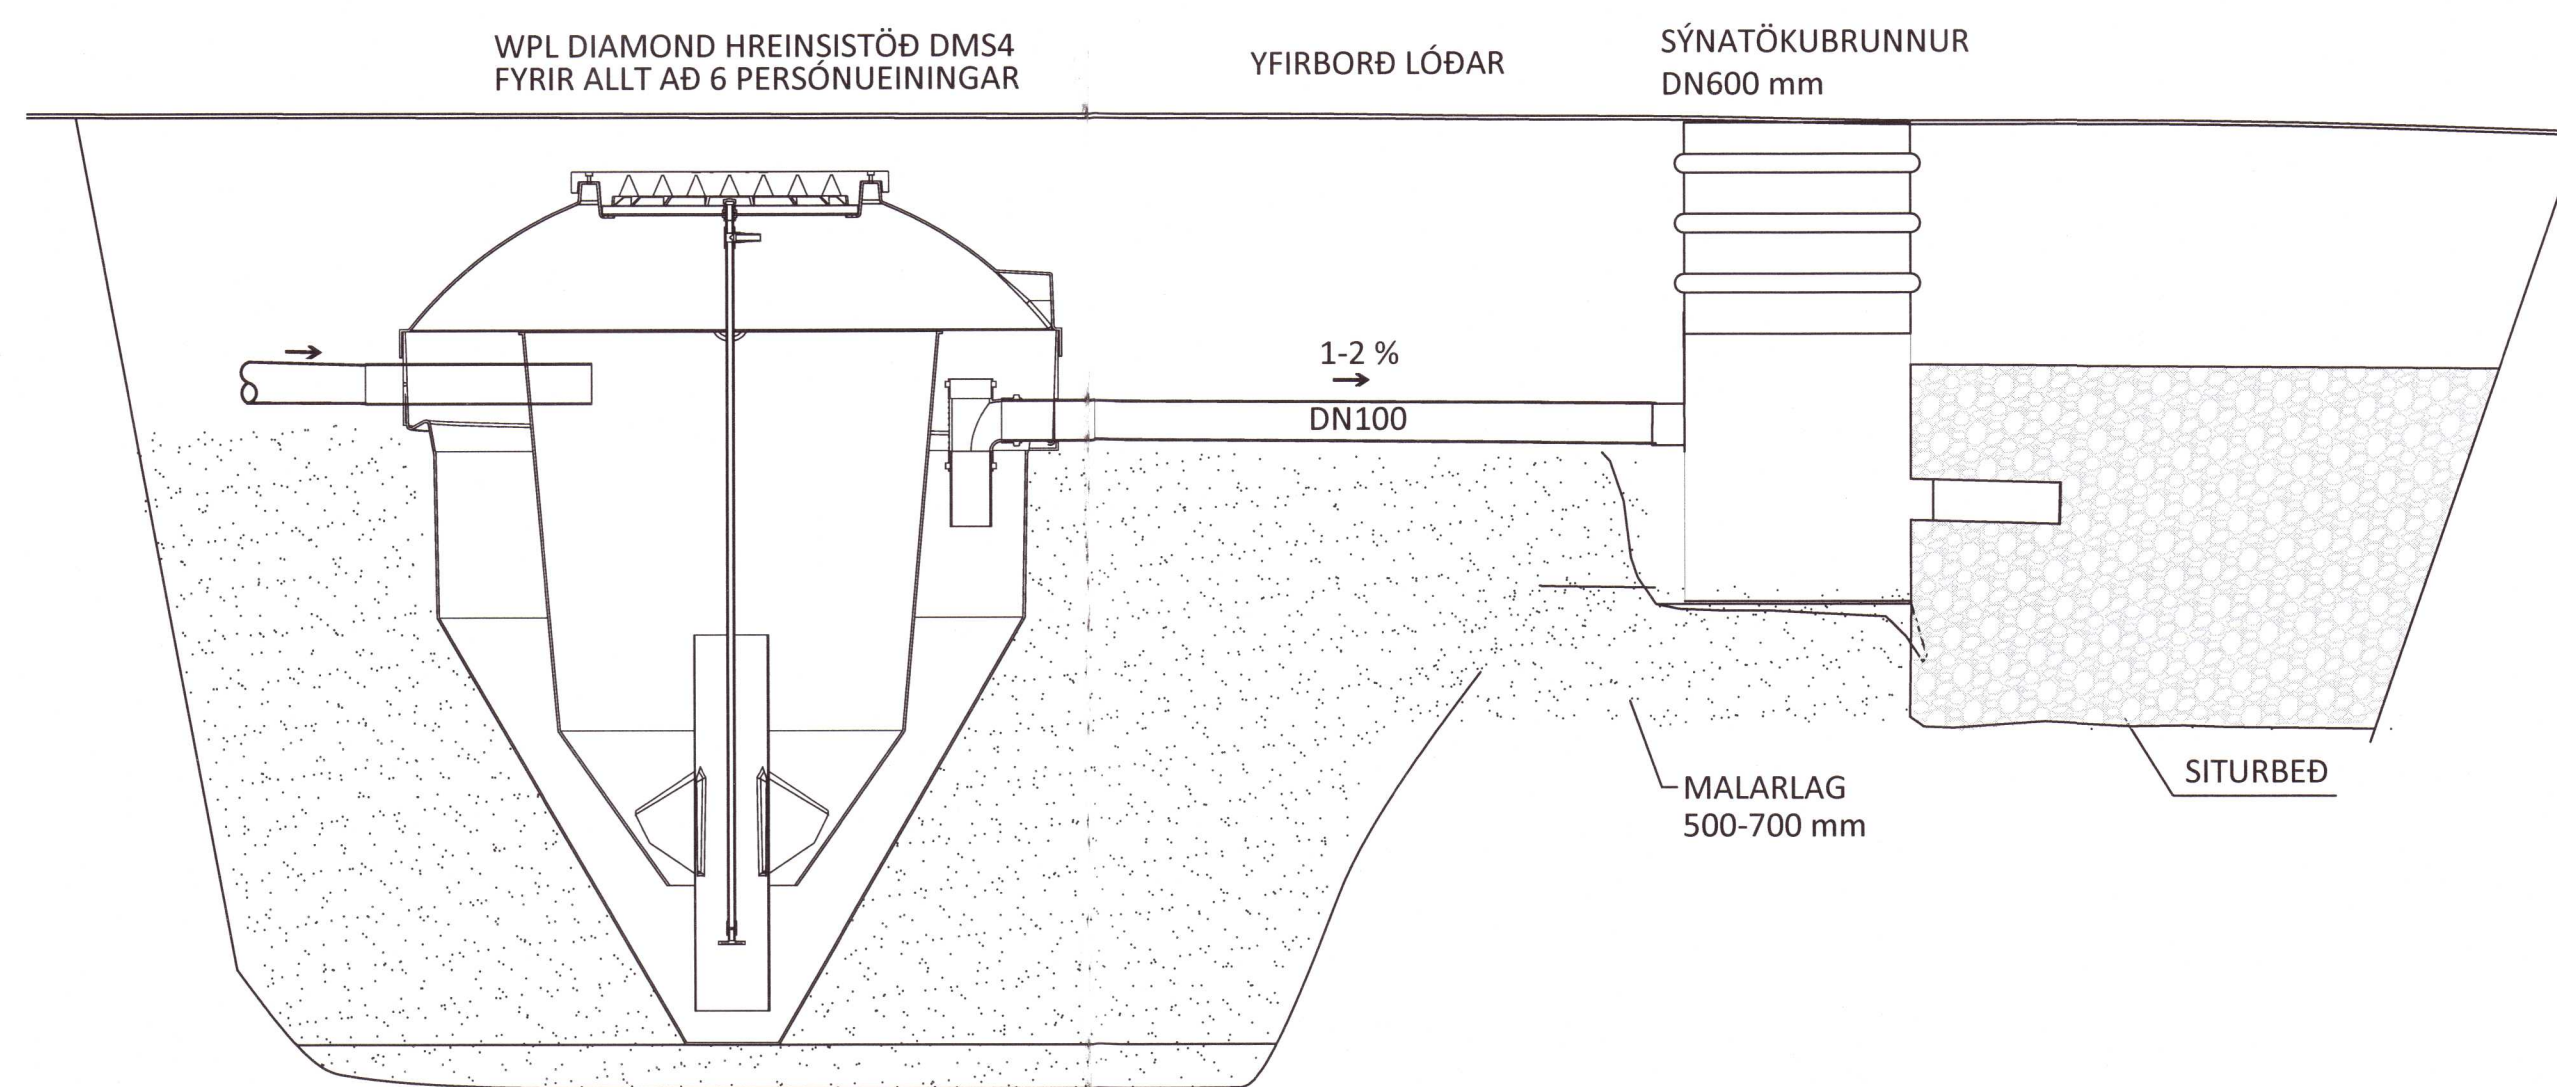

ÁRITUN HÖNNUNARSTJÓRA: KT.
 SÉRUPPDÁTTUR ER Í SAMRÆMI VIÐ ADALUPPDRETTI.
 VERKNR: DAGS.ÚTG:

WPL DIAMOND STÆRD DMS4 GETUR AFKASTAÐ ALLS 3975 L
 REIKNIFORMÚLA FYRIR STÆRD Á RÓTPRÓ
 FJÖLDI ÍBÚA x NOTKUNARSTUÐULL x 200 + 2000 = L
 NOTKUNARGILDI FYRIR SUMARHÚS ER 0,5-1,0
 6 x 1,0 x 200 + 2000 = 3200 L

DÆMIGERÐUR FRÁGANGUR ROTPRÓA

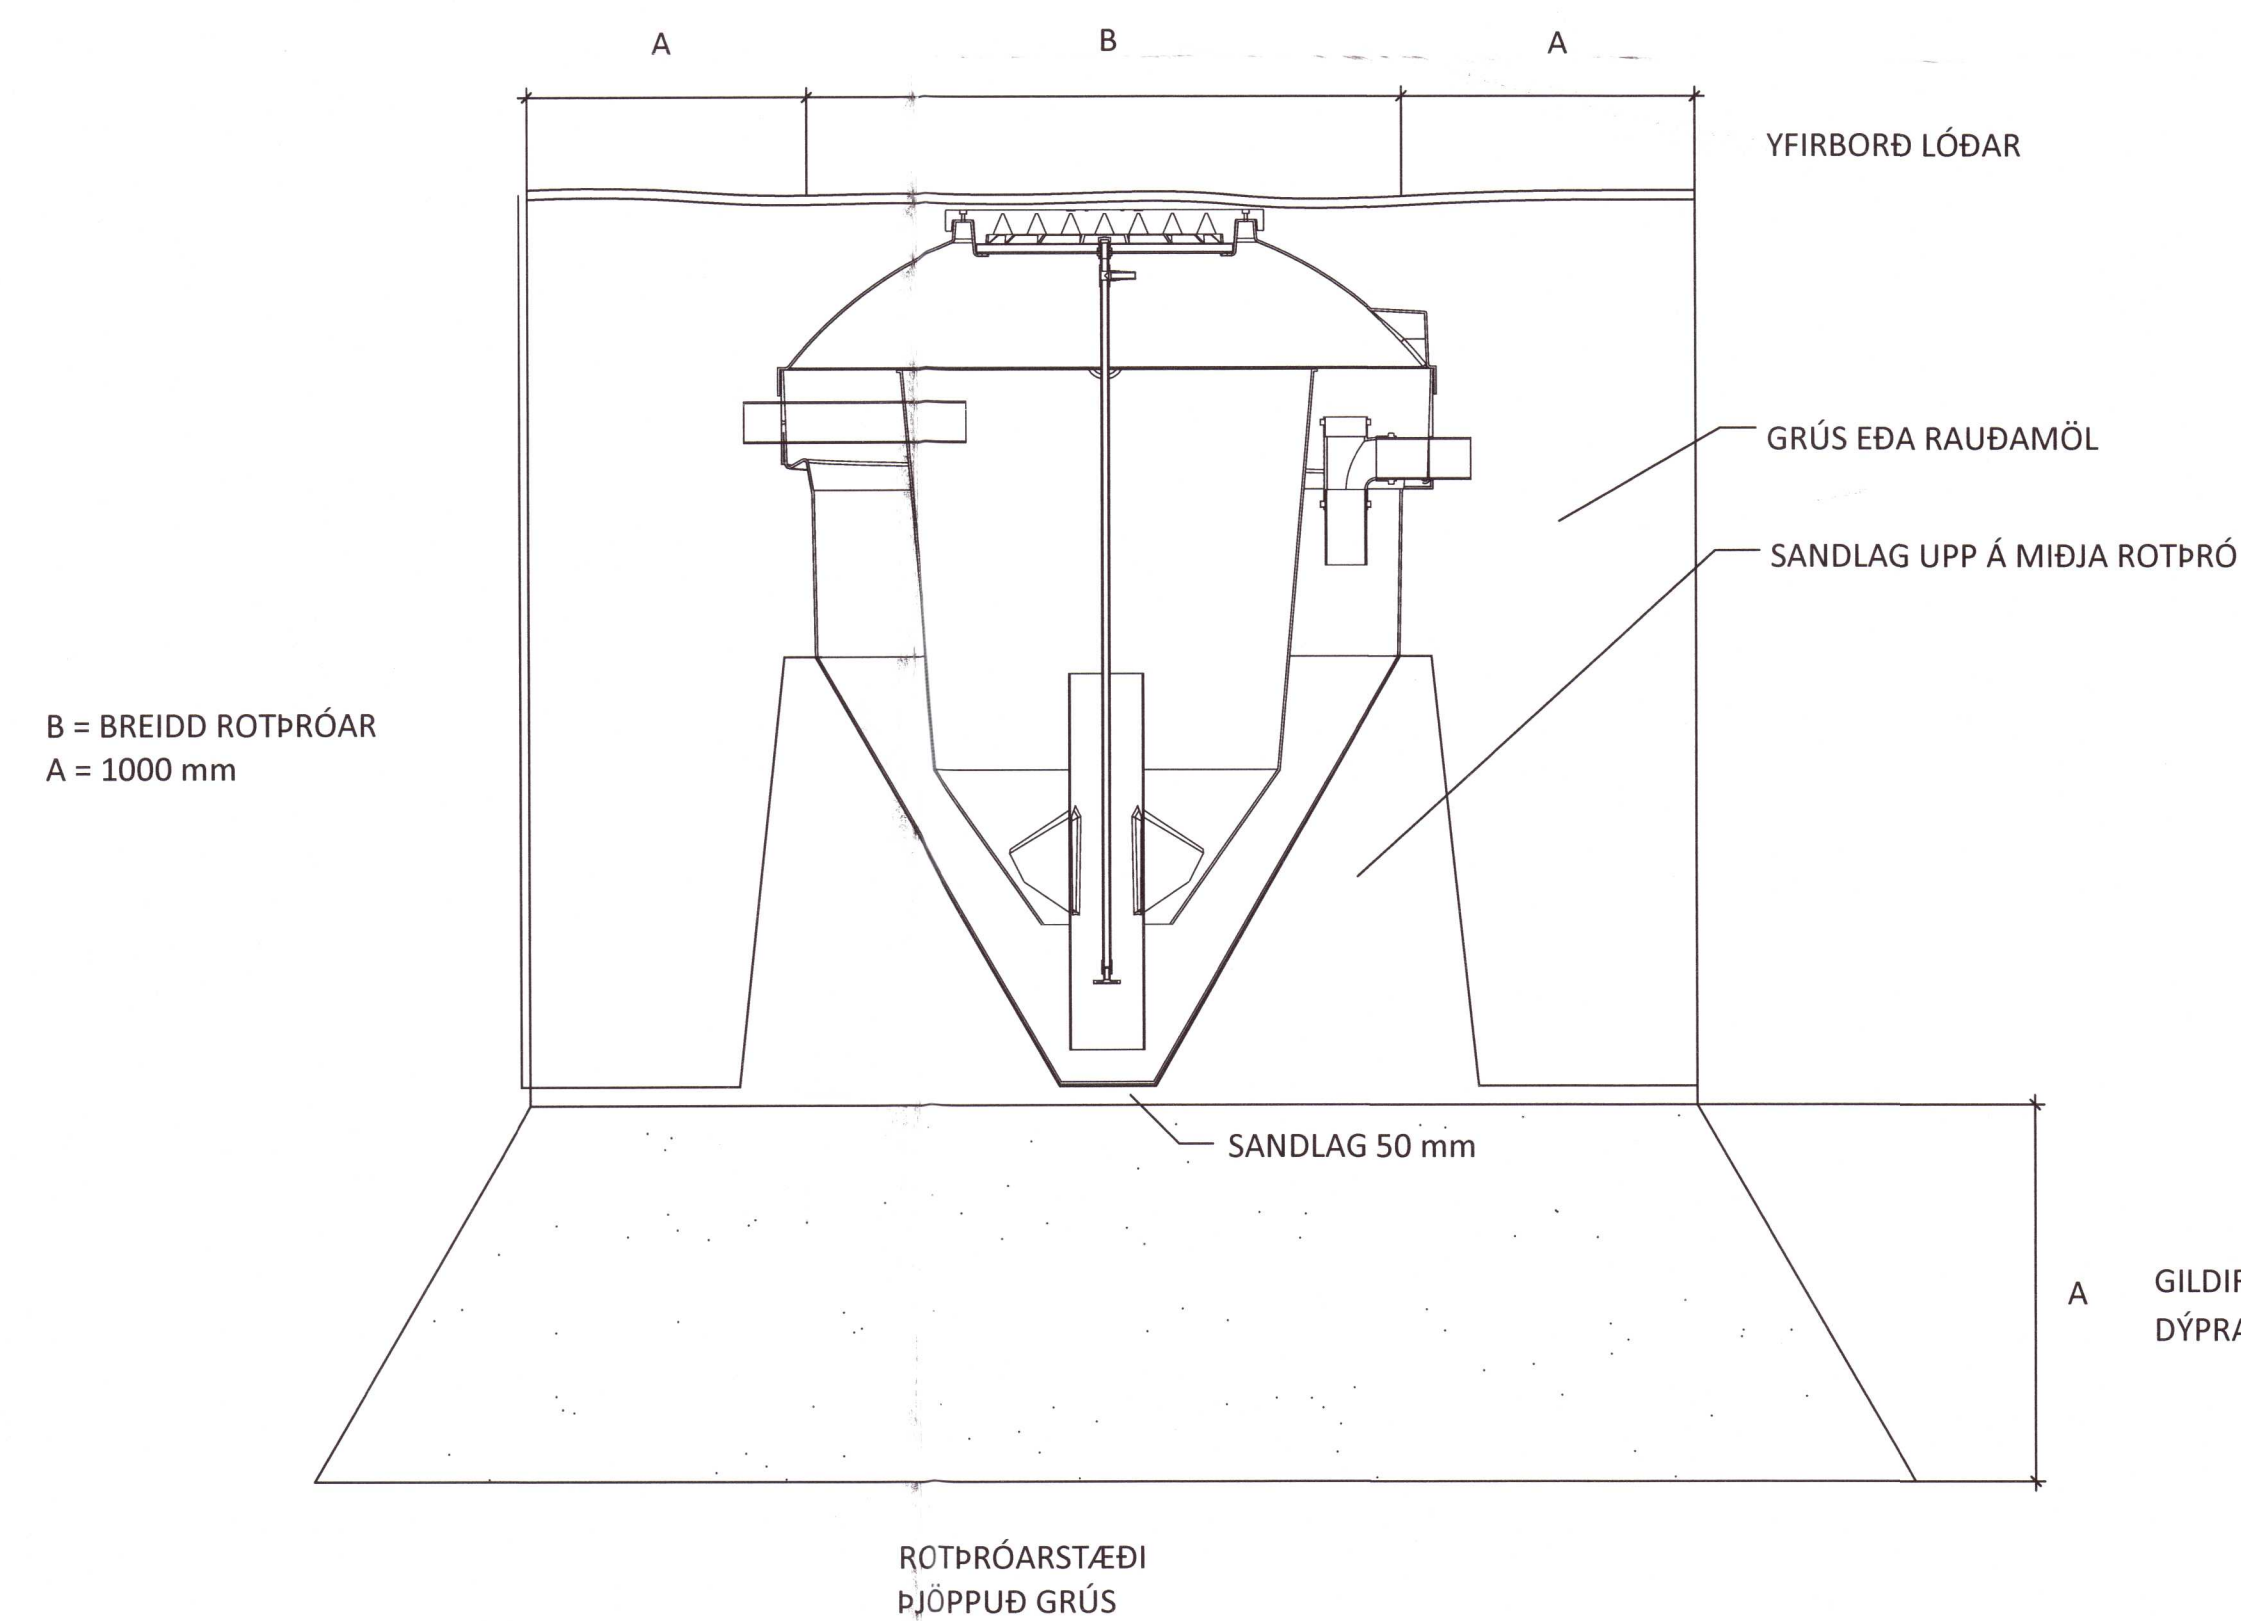

GILDIR ÞEGAR "FAST" JARÐLAG ER
 DÝPRA EN ROTPRÓARSTÆÐI

20240102

Eyjaflugvagnsáttak
 Kl. 280857-4189

NR. DAGS. LÝSING

ferill
 VERKFRÆÐISTOFA

HRAUNTRÖÐ 8

NÝBYGGING BLÁSKÓGABYGGD

FRÁVEITUKERFI
 ROTPRÓ
 SNID- OG SKÝRINGARMYNDIR

SAMÞYKKT: *Þor Gunnarsson* 270760-4229 *ÞAG*

HÖNNUÐUR YFIRFARIÐ DAGS. ÚTG. DAGS. BREYTT.

ÞAG thor@ferill.is GP 16.10.19

MKV. (A1) VERKNR. TEIKN. NR. BREYTT.

1:20 19115 2-0002

Ferill ehf Mörkin 1 108 Reykjavík Sími: 575 1600 www.ferill.is