


Umhverfis- og tæknisvið Uppsveita
Yfirfarið
 21 MAY 2024
Jón Valgeir Halldórsson
 Byggingartultrúi

Vistað 13.7.2022 13:06:20 Útprintun 09:47:48

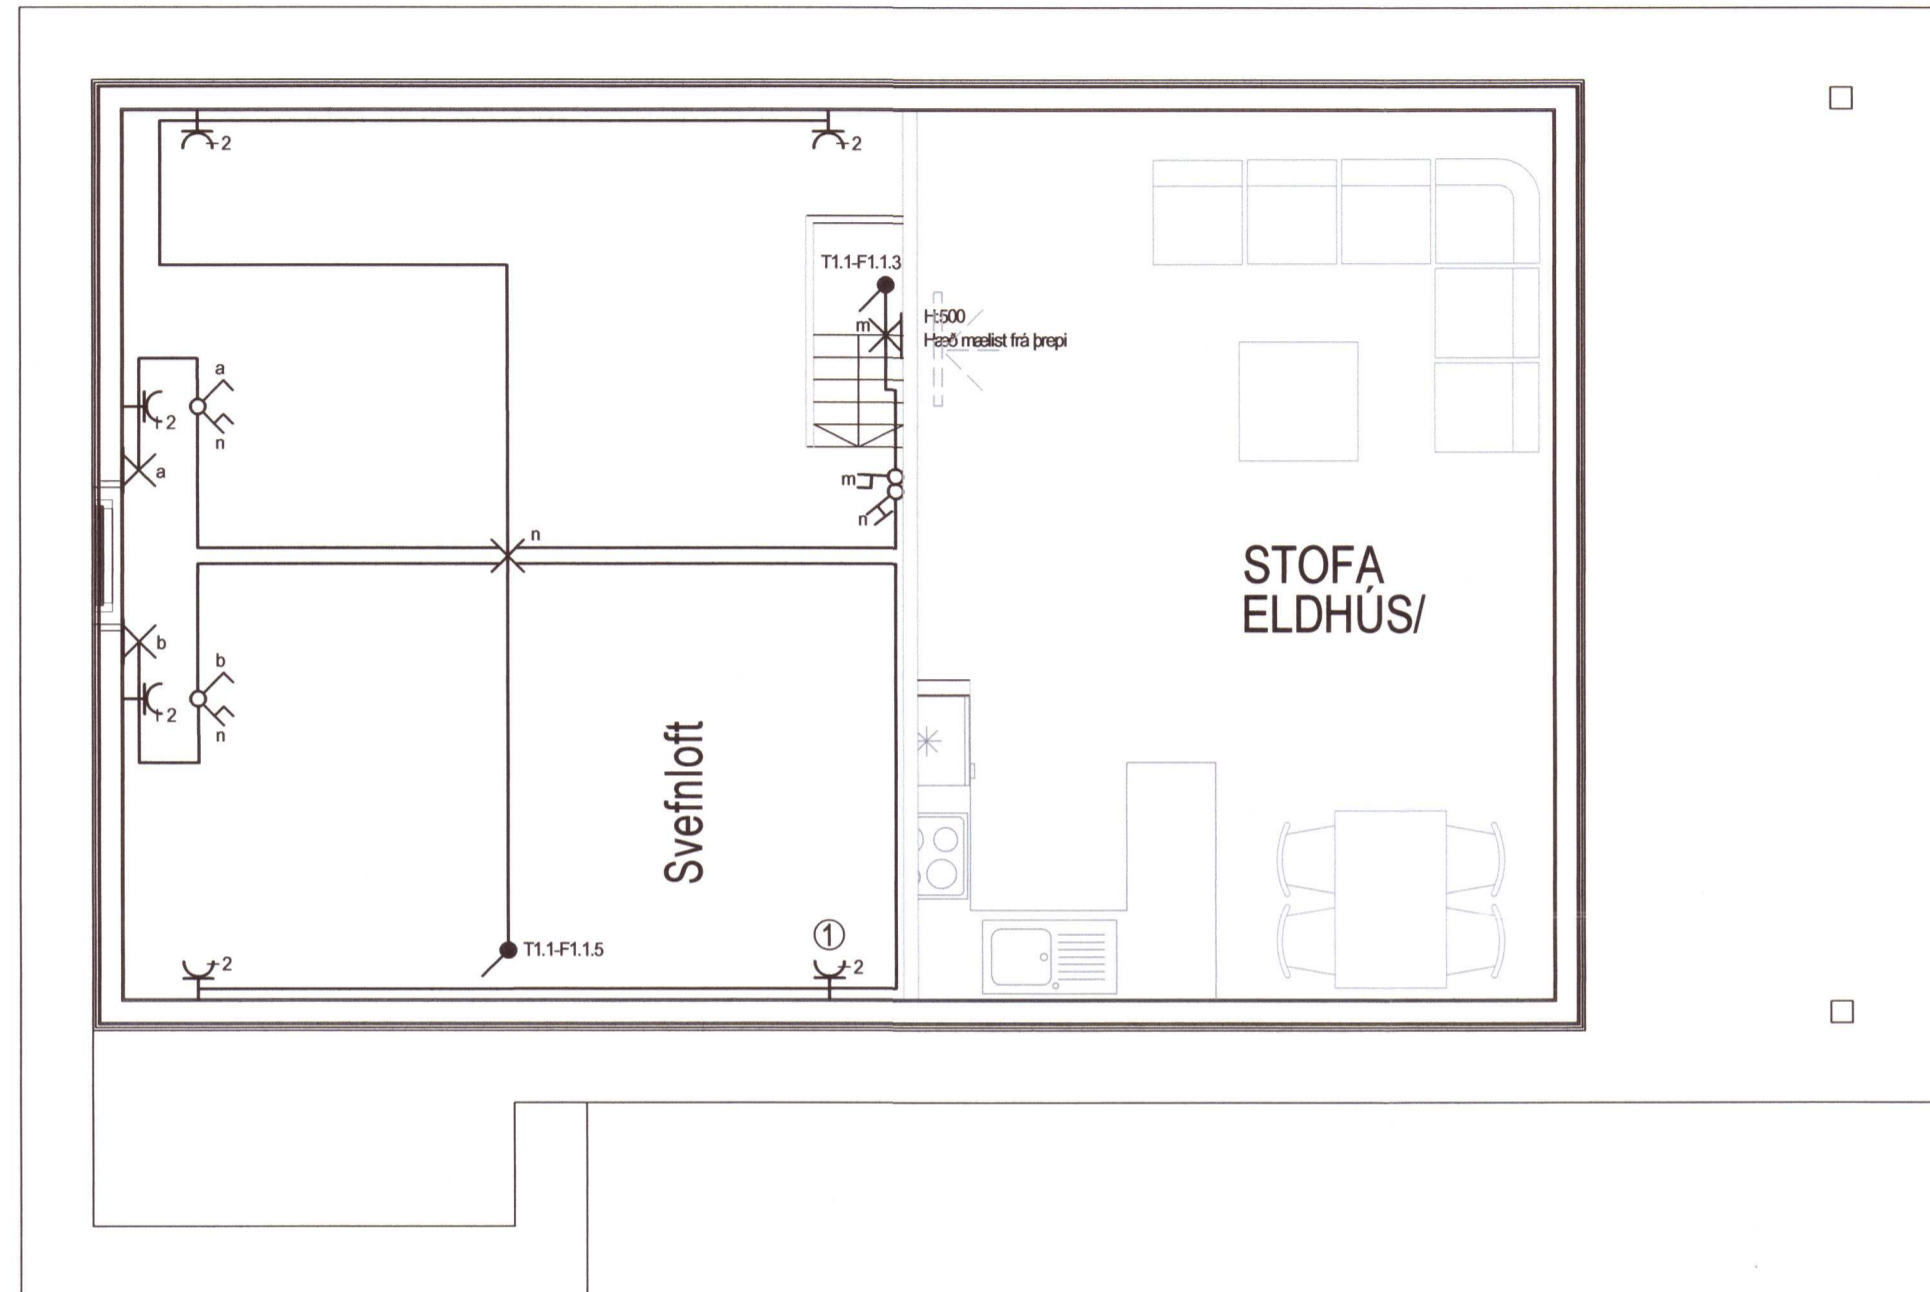

ÚTG.	DAGS.	ÚTGÁFUERILL	HANNAD	TEIKN.	YFIRF.
—	—	—	—	—	—
—	—	—	—	—	—
—	—	—	—	—	—
—	—	—	—	—	—
—	—	—	—	—	—
—	—	—	—	—	—
—	—	—	—	—	—
—	—	—	—	—	—
—	—	—	—	—	—
—	—	—	—	—	—

- ① Tenglar fyrir sjónvarp og fjarskipti, endanleg staðsetning í samráði við eiganda.
- ② Þráðlaust eða lögð að gölfhitakistu (slaufa) Ákvörðun eiganda og lagnahönnuðar/þípara.



Sumarhús
 Kerhraun B 120
 805 Selfoss

Rafkerfi
 Almennar raflagnir svefnloft

20240113

TEIKNINÚMÉR	BLADSTÆRD	HANNAD:	FSÁ/JVH
101274	A2	TEIKNAD:	FSÁ
02_3_16_01		YFIRFARIÐ:	JVH
DAGS.	MÆLIKVARÐI	ÚTGÁFA	
05.07.2022	1:50	A	

Útgáfunúmer og dagselning aðaluppdráttar: 14.07.2020
 Hönnuður: Jón Valgeir Halldórsson, kt:150477-3529 *Jón Valgeir Halldórsson*
 Hönnunarstjóri: Sigurður Unnar Sigurðsson, kt:290772-4279

