


Umhverfis- og tæknisvið Uppsveita
Yfirfarið
 21 MAY 2024
Jón Valgeir Halldórsson
 Byggingarfulltrúi

Vistað 13.7.2022 13:06:25 Útprintun 09:47:57

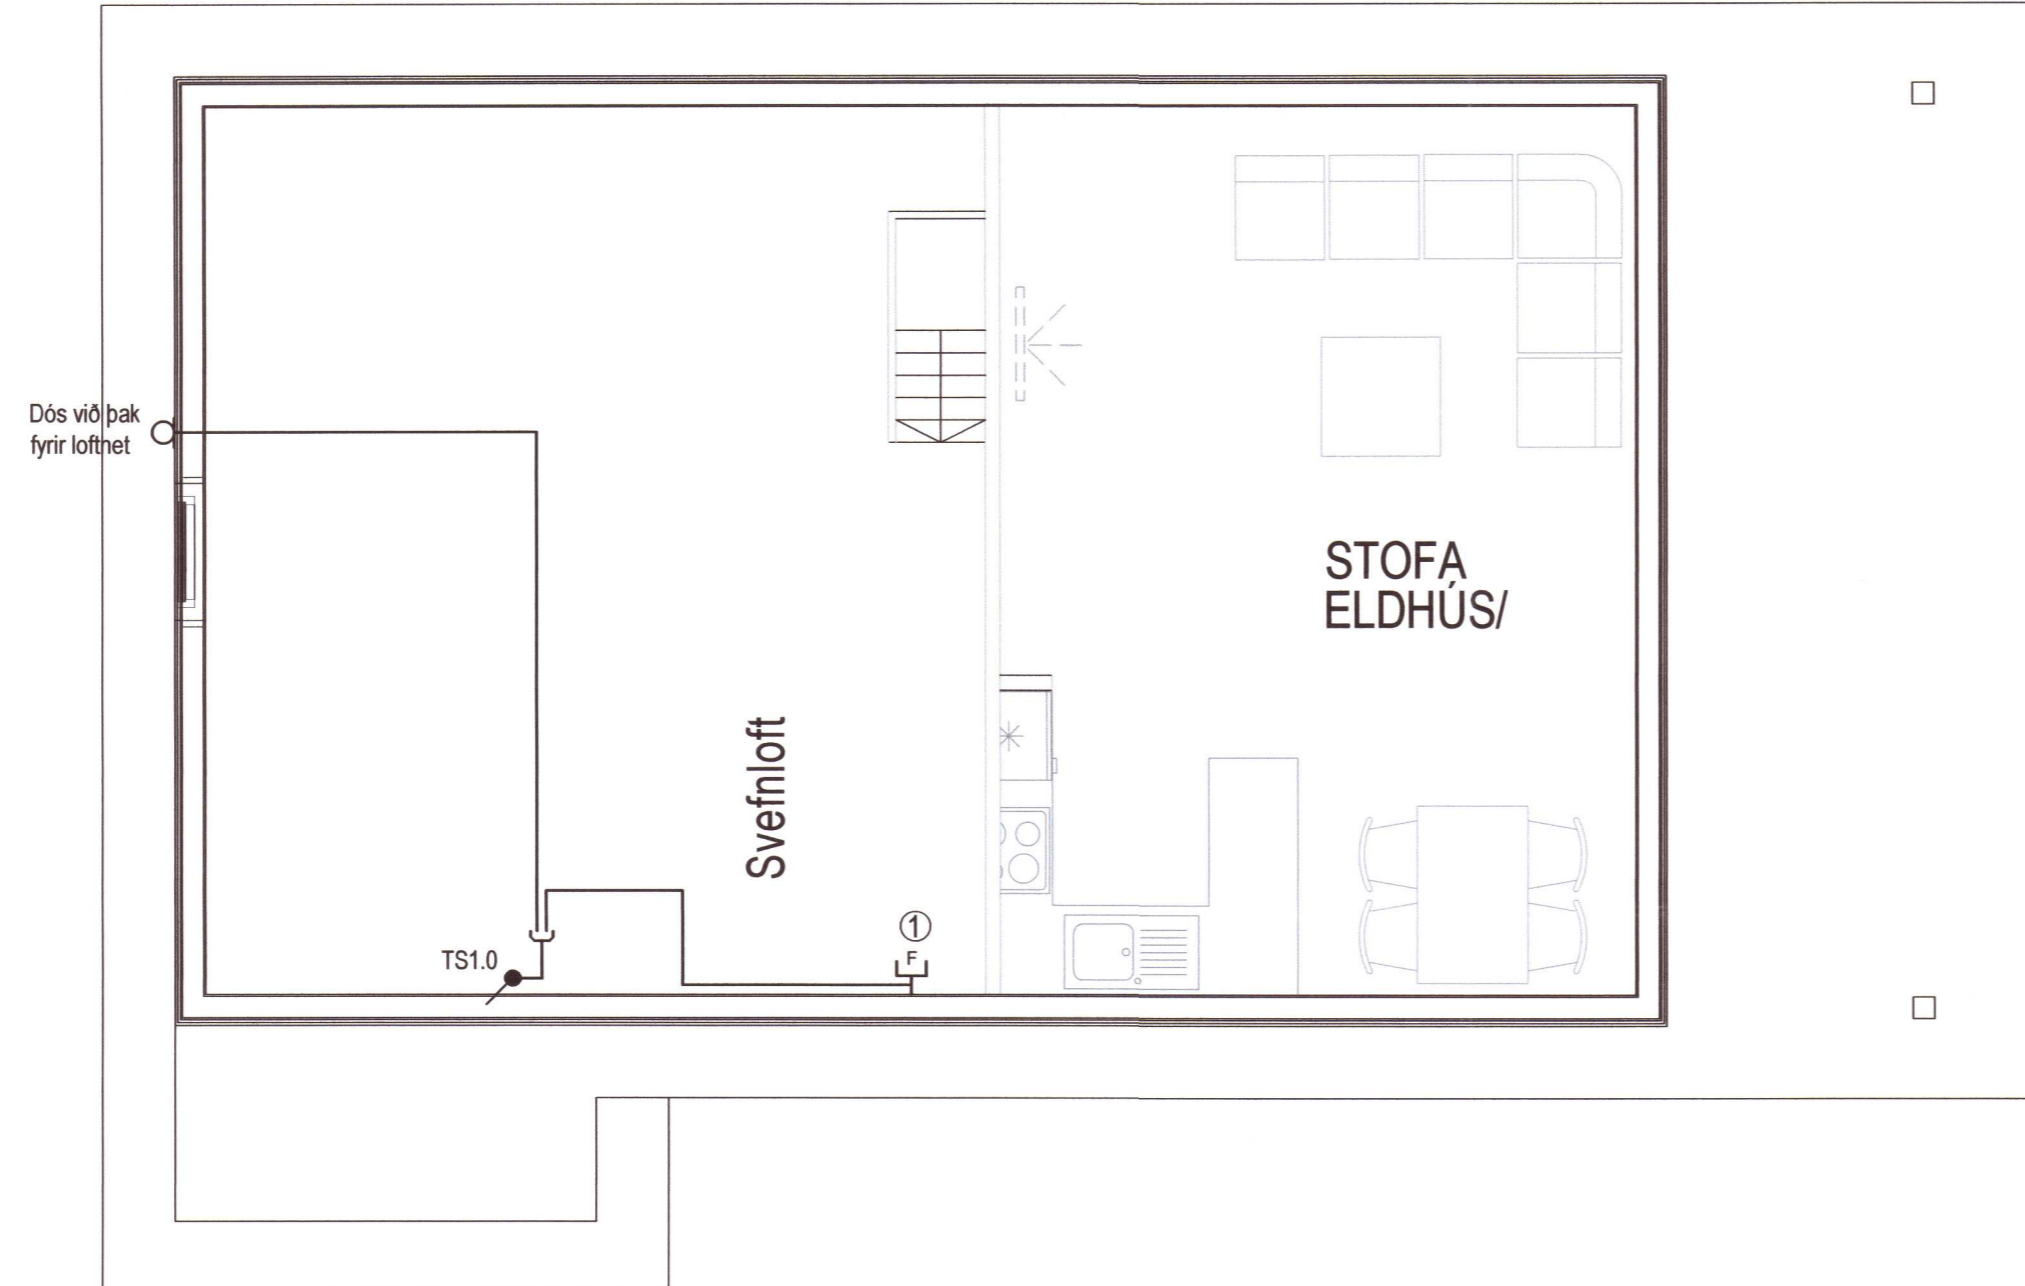

ÚTG.	DAGS.	ÚTGÁFUERILL	HANNAÐ	TEIKN.	YFIRF.
—	—	—	—	—	—
—	—	—	—	—	—
—	—	—	—	—	—
—	—	—	—	—	—
—	—	—	—	—	—
—	—	—	—	—	—
—	—	—	—	—	—
—	—	—	—	—	—
—	—	—	—	—	—
—	—	—	—	—	—

- ① Tenglar fyrir sjónvarp og fjarskipti, endanleg staðsetning í samráði við eiganda.
- ② Þráðlaust eða lögð að gölfhitakistu (slaufa) Ákvörðun eiganda og lagnahönnuðar/þípara.



Sumarhús
 Kerhraun B 120
 805 Selfoss

Rafkerfi
 Smáspenna svefnloft

20240115

TEIKNINÚMÉR	BLAÐST./ERD	HANNAÐ:	FSÁ/JVH
101274	A2	TEIKNAD:	FSÁ
02_3_31_01		YFIRFARID:	JVH
DAGS.	MÆLIKVARDI	ÚTGÁFA	
05.07.2022	1:50	A	



Útgáfunúmer og dagsætning aðaluppdráttar: 14.07.2020
 Hönnuður: Jón Valgeir Halldórsson, kt:150477-3529 *Jón Valgeir Halldórsson*
 Hönnunarsjóni: Sigurður Unnar Sigurðsson, kt:290772-4279