

Umhverfis- og tæknisvið Uppsveita  
**Yfirfarið**  
 28 MAY 2024  
*Sigurður Ágúst*  
 R.A. Byggingarfulltrúi

**Skýringar**

Tengja sal saman tvö neðstu járnin í sökkulveggnum allan úthringinn og að upptaki í tengibox.  
 Setja skal tvo vírlása á hver samskeyti. Steyputeinar skulu vera 12mm í þvermáli.

Öll mál eru í cm, nema annars sé getið.

Tafla og rafbúnaður skal vera af viðurkenndri gerð.

Hæð rofa er 110cm, hæð tengla er 20cm, nema annars sé getið.

Hæð tengla í eldhúsi, baði, þvottahúsi, vs og bilskúr skal vera 110cm

Málstraumur rofa skal vera 13A og tengla 16A

Hæð tengils við rofa skal vera sú sama og rofans.

Greinar eru ekki sýndar í öllum tilvikum að töflu, en eru þá merktar viðkomandi töflu og grein,


Vírar eru 1,5mm<sup>2</sup> í þvermál, nema annars sé getið.

Staðsetning rofa og tengla skal skoðast í samræmi við innréttingarteikningar.

Öll rör í smáspennu eru 20mm.


Verk skal unnið samkv. IST-200 staðli.

Háahlíð

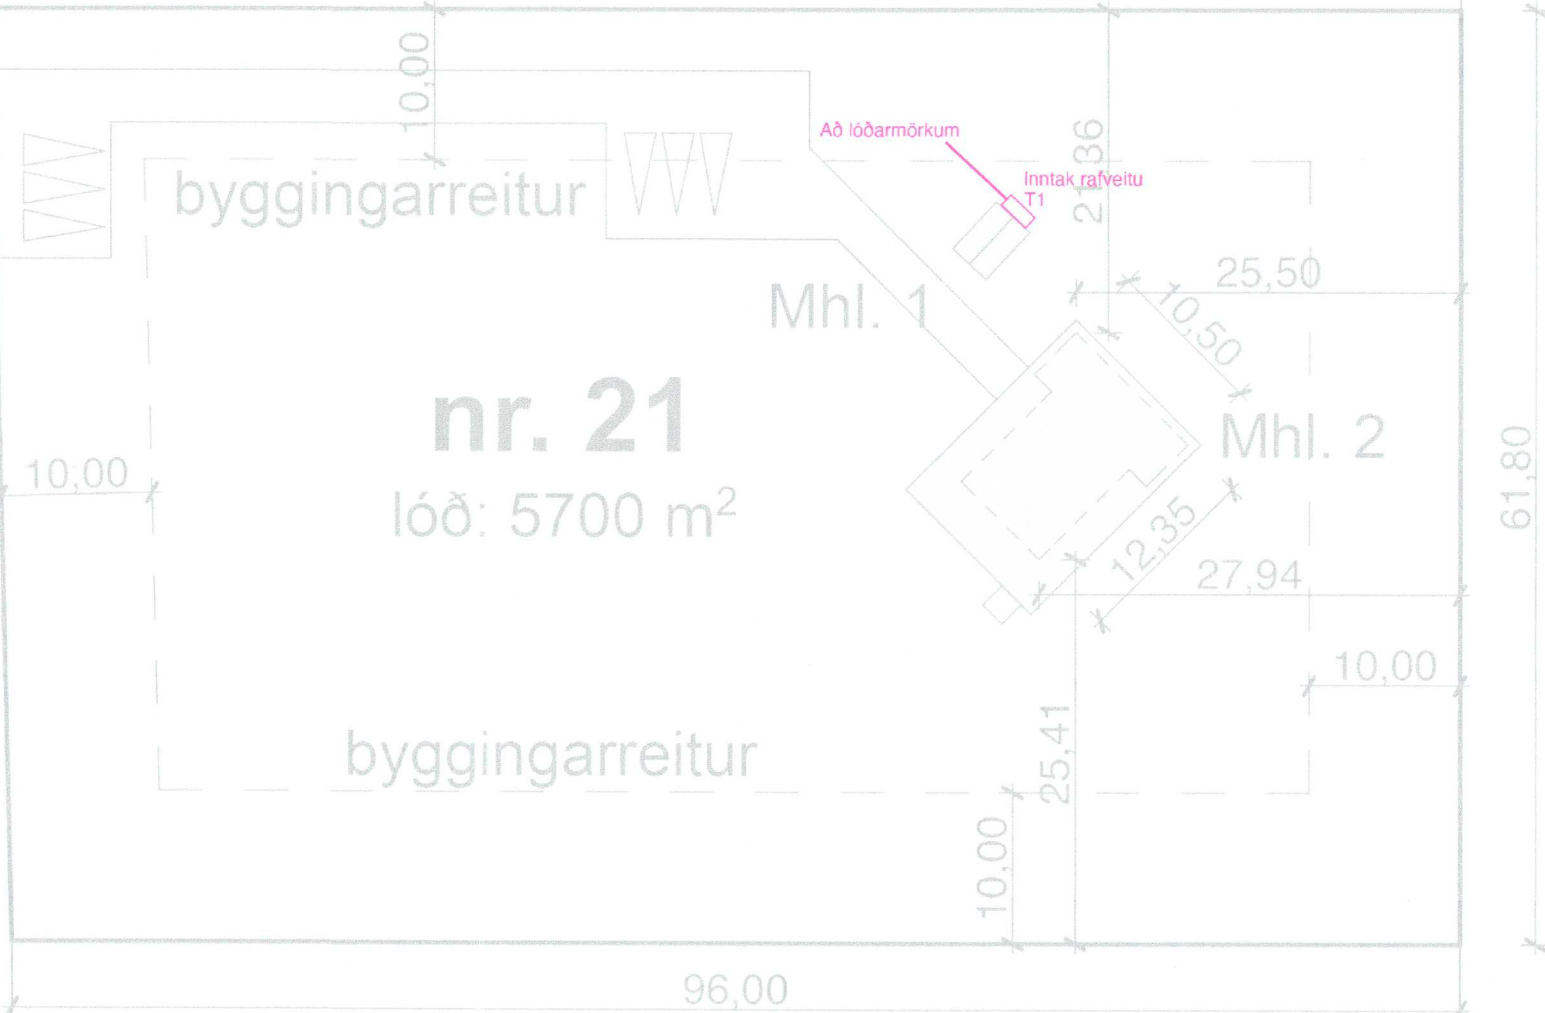


nr. 21  
 lóð: 5700 m<sup>2</sup>


SKÝRINGAMYNDIR AF SÖKKULSKAUTI ERU EKKI Í MÆLIKVARÐA

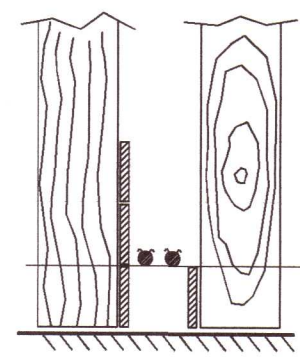

SNÍÐ A - A Í SÖKKULVEGG  
 SÝND ERU 2 NEÐSTU STEYPU-STYRKTARJÁRN Í STEYPUMÓTI OFAN Á NEÐSTU MÓTAVIRUM

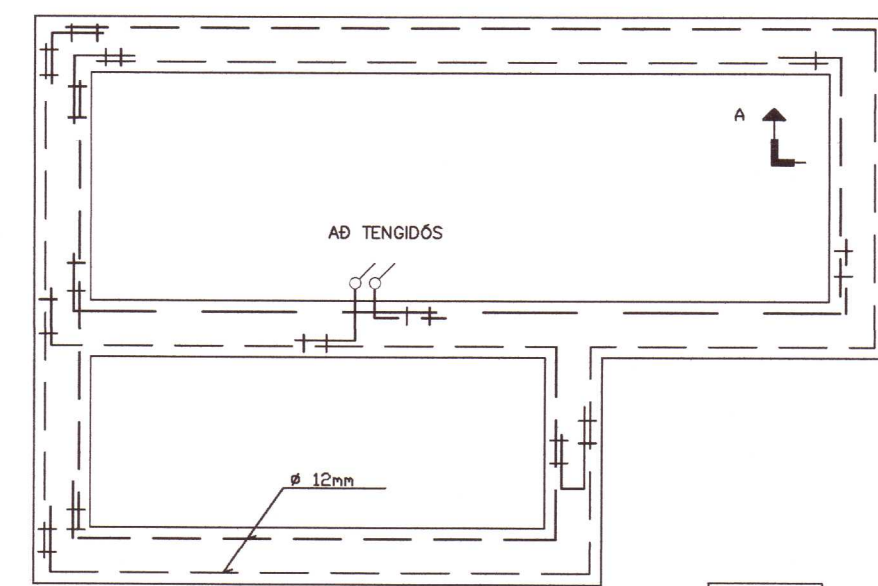


GRUNNMYND SÖKKULVEGGJA

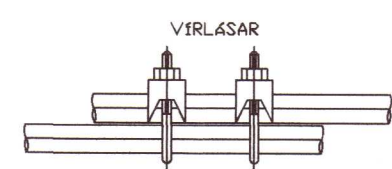



SAMTENGING STEYPU-SETJA SKAL TVÖ VÍRLASA Á HVER SAMSKEYTI



TAFLA

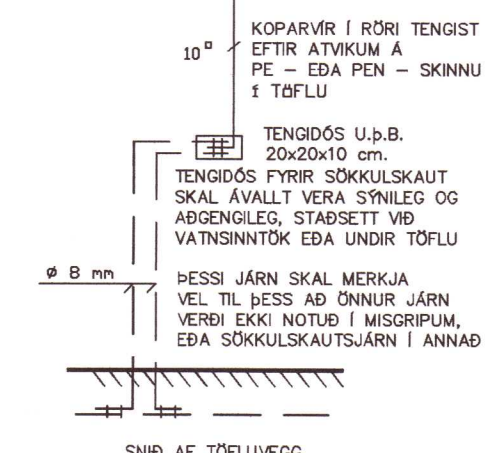

SNÍÐ AF TÖFLUVEGG

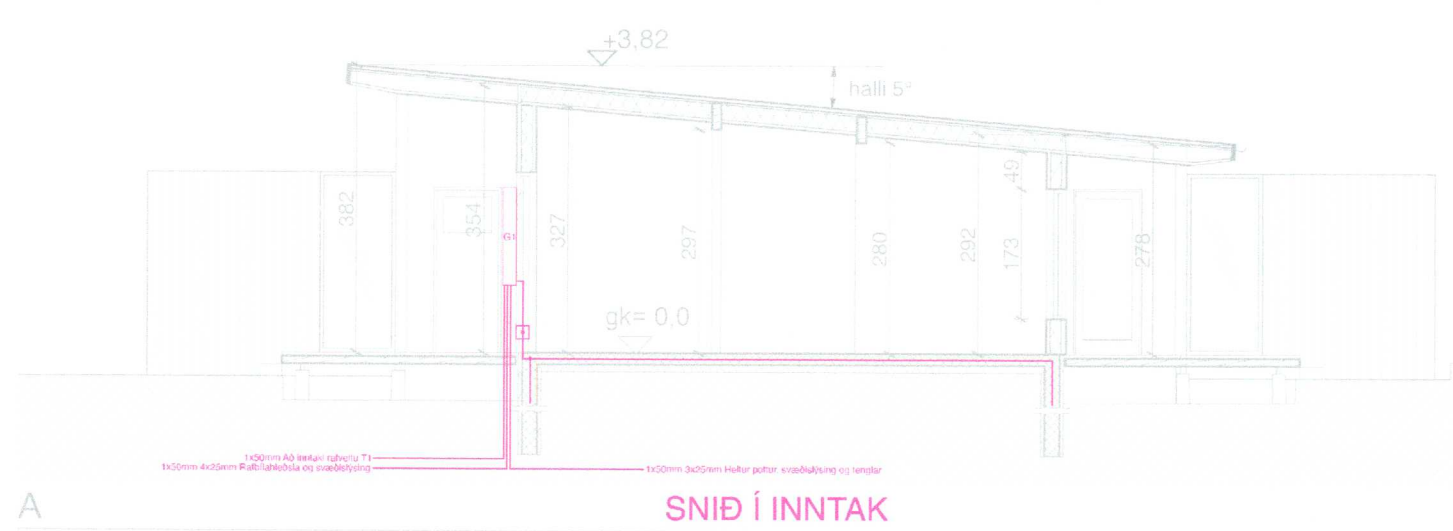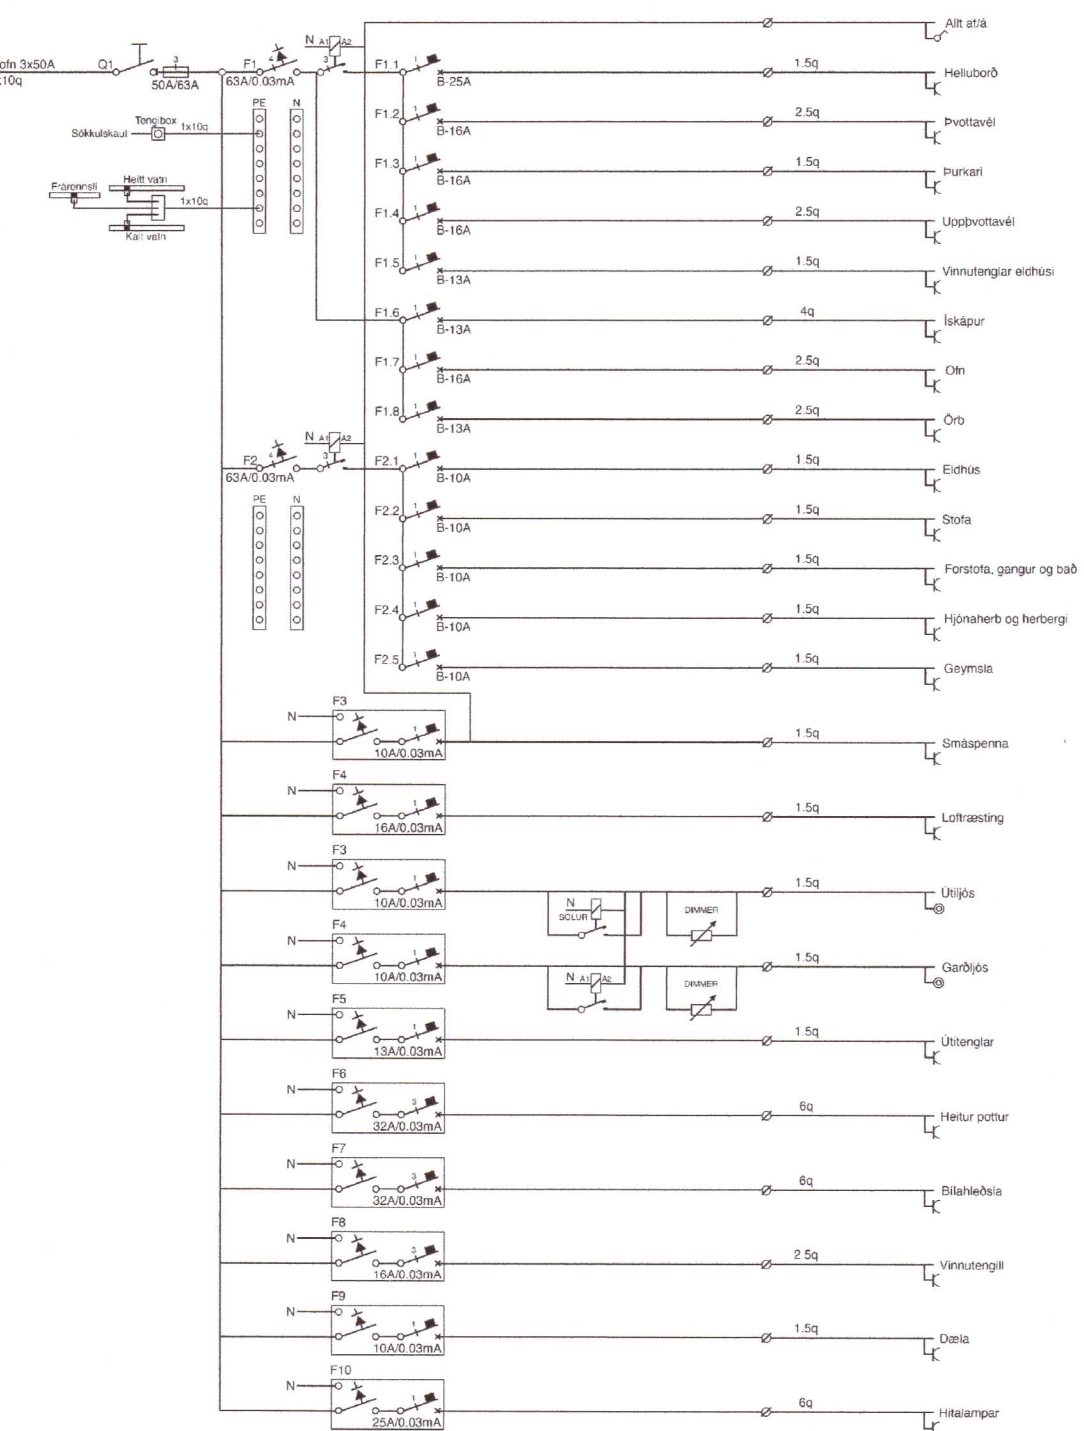

INNTAKSRÖR SKULU VERA 70 cm. UNDIR ENDANLEGU YFIRBORDI  
 INNTAKSRÖR VEITU Ø 50 mm + Ø 32 mm FYRIR LÖÐARLYSINGU  
 INNTAKSRÖR FYRIR SÍMA Ø 50 mm  
 INNTAKSRÖR LEGGIST AÐ LÖÐARMÖRKUM  
 HEIMTAUG RAFVEITU 400V / 230 V, 3 x 50 A

Breytingar:	Undirskrift hönnunarsjóra:	Verkefni:	Heiti teikningar:	Rafhönnun ehf
D	<i>Sigurður Ágúst</i>	Háahlíð 21	Einlínu- afstöðumynd og sníð	Birkirgrund 20 Sími: 664 0047
C	Undirskrift rafmagnshönnuðar:	Grímsnesi		800 Selfoss Tölvupóstur: siggi@ror.is
B	<i>Sigurður Ágúst</i>	Teikning nr: 1	Verk nr: 2018-34	
A	Dags: Breyting:	Útprintað: 21.5.2023	Mælikvarði: 1:100, 1:500	Sigurður Ágúst Pétursson
			Dags: Maí 2023	Rafmagnsiðnfræðingur
				kt: 051177-4959

20240120

