




## SKÝRINGAMYNDIR AF SÖKKULSKAUT ERU EKKI Í MÆLIKVARÐA

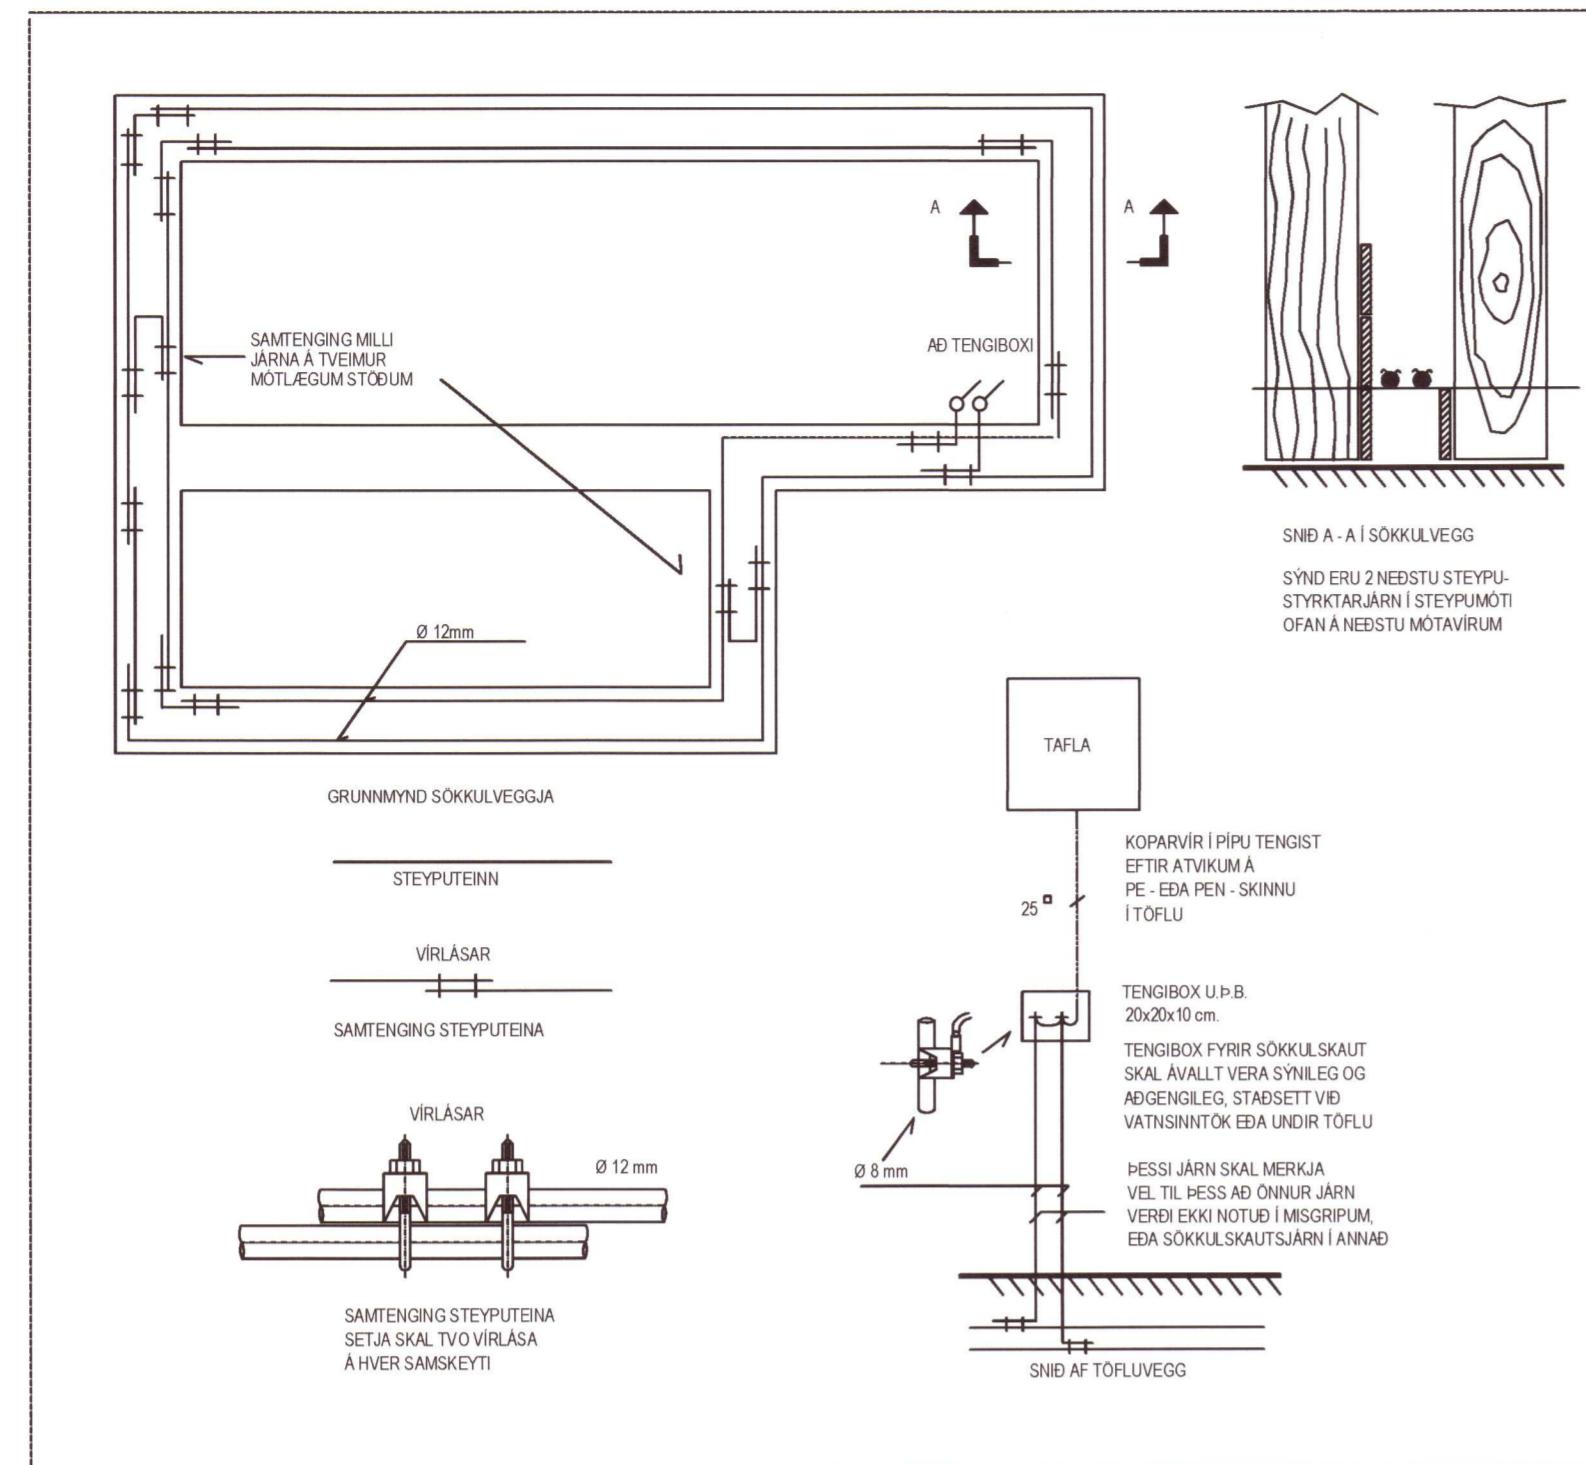

Afstöðumynd 1:50

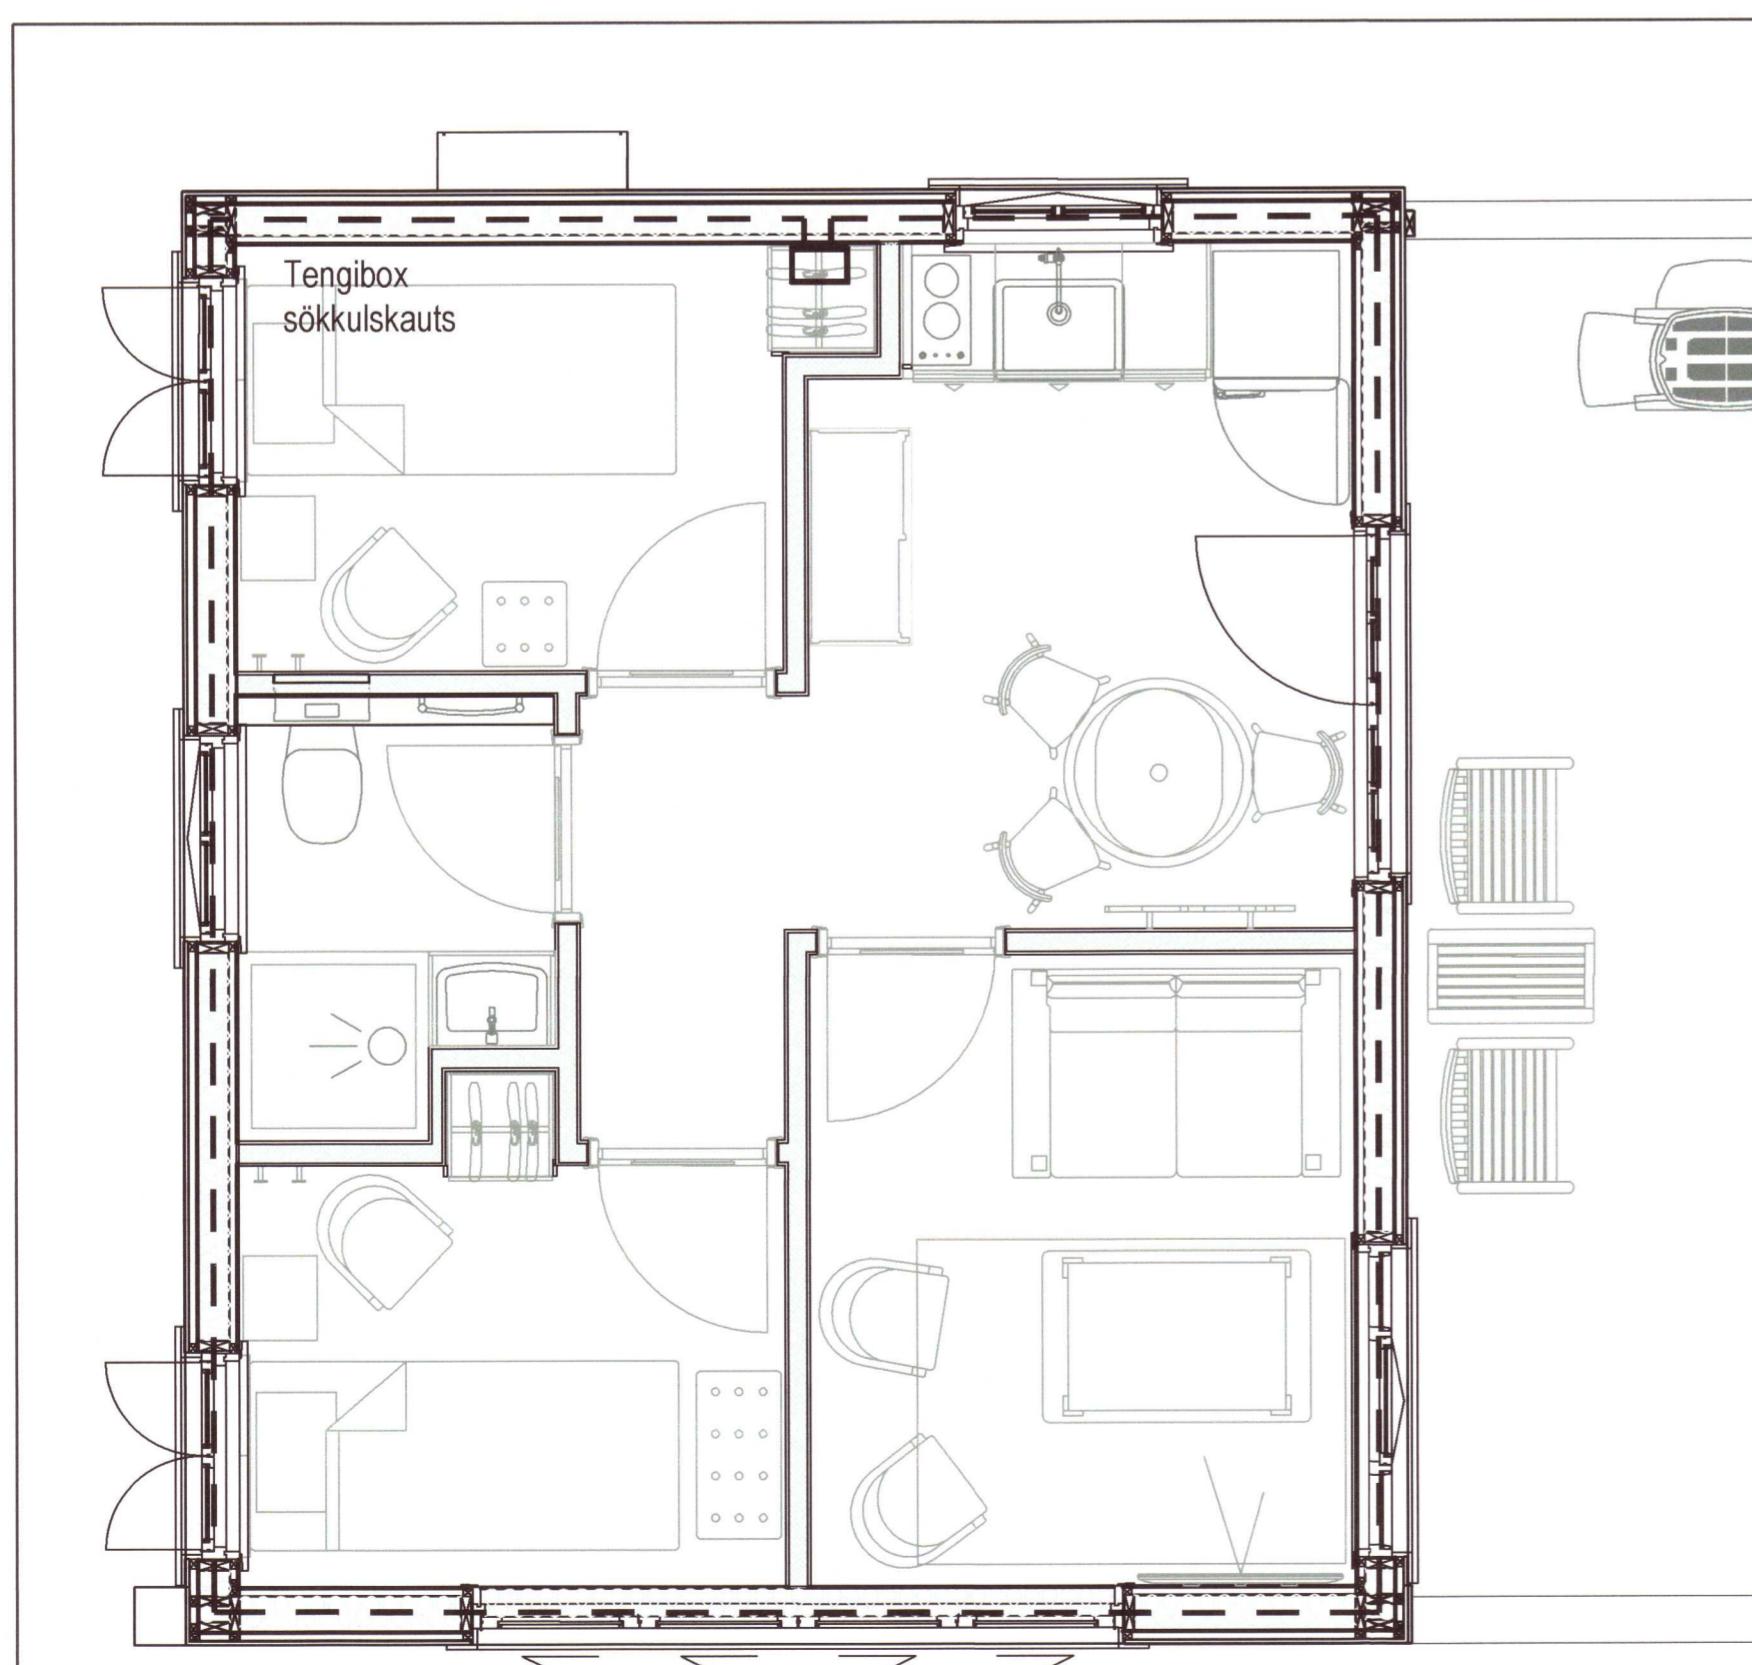

Sniðmynd 1:5

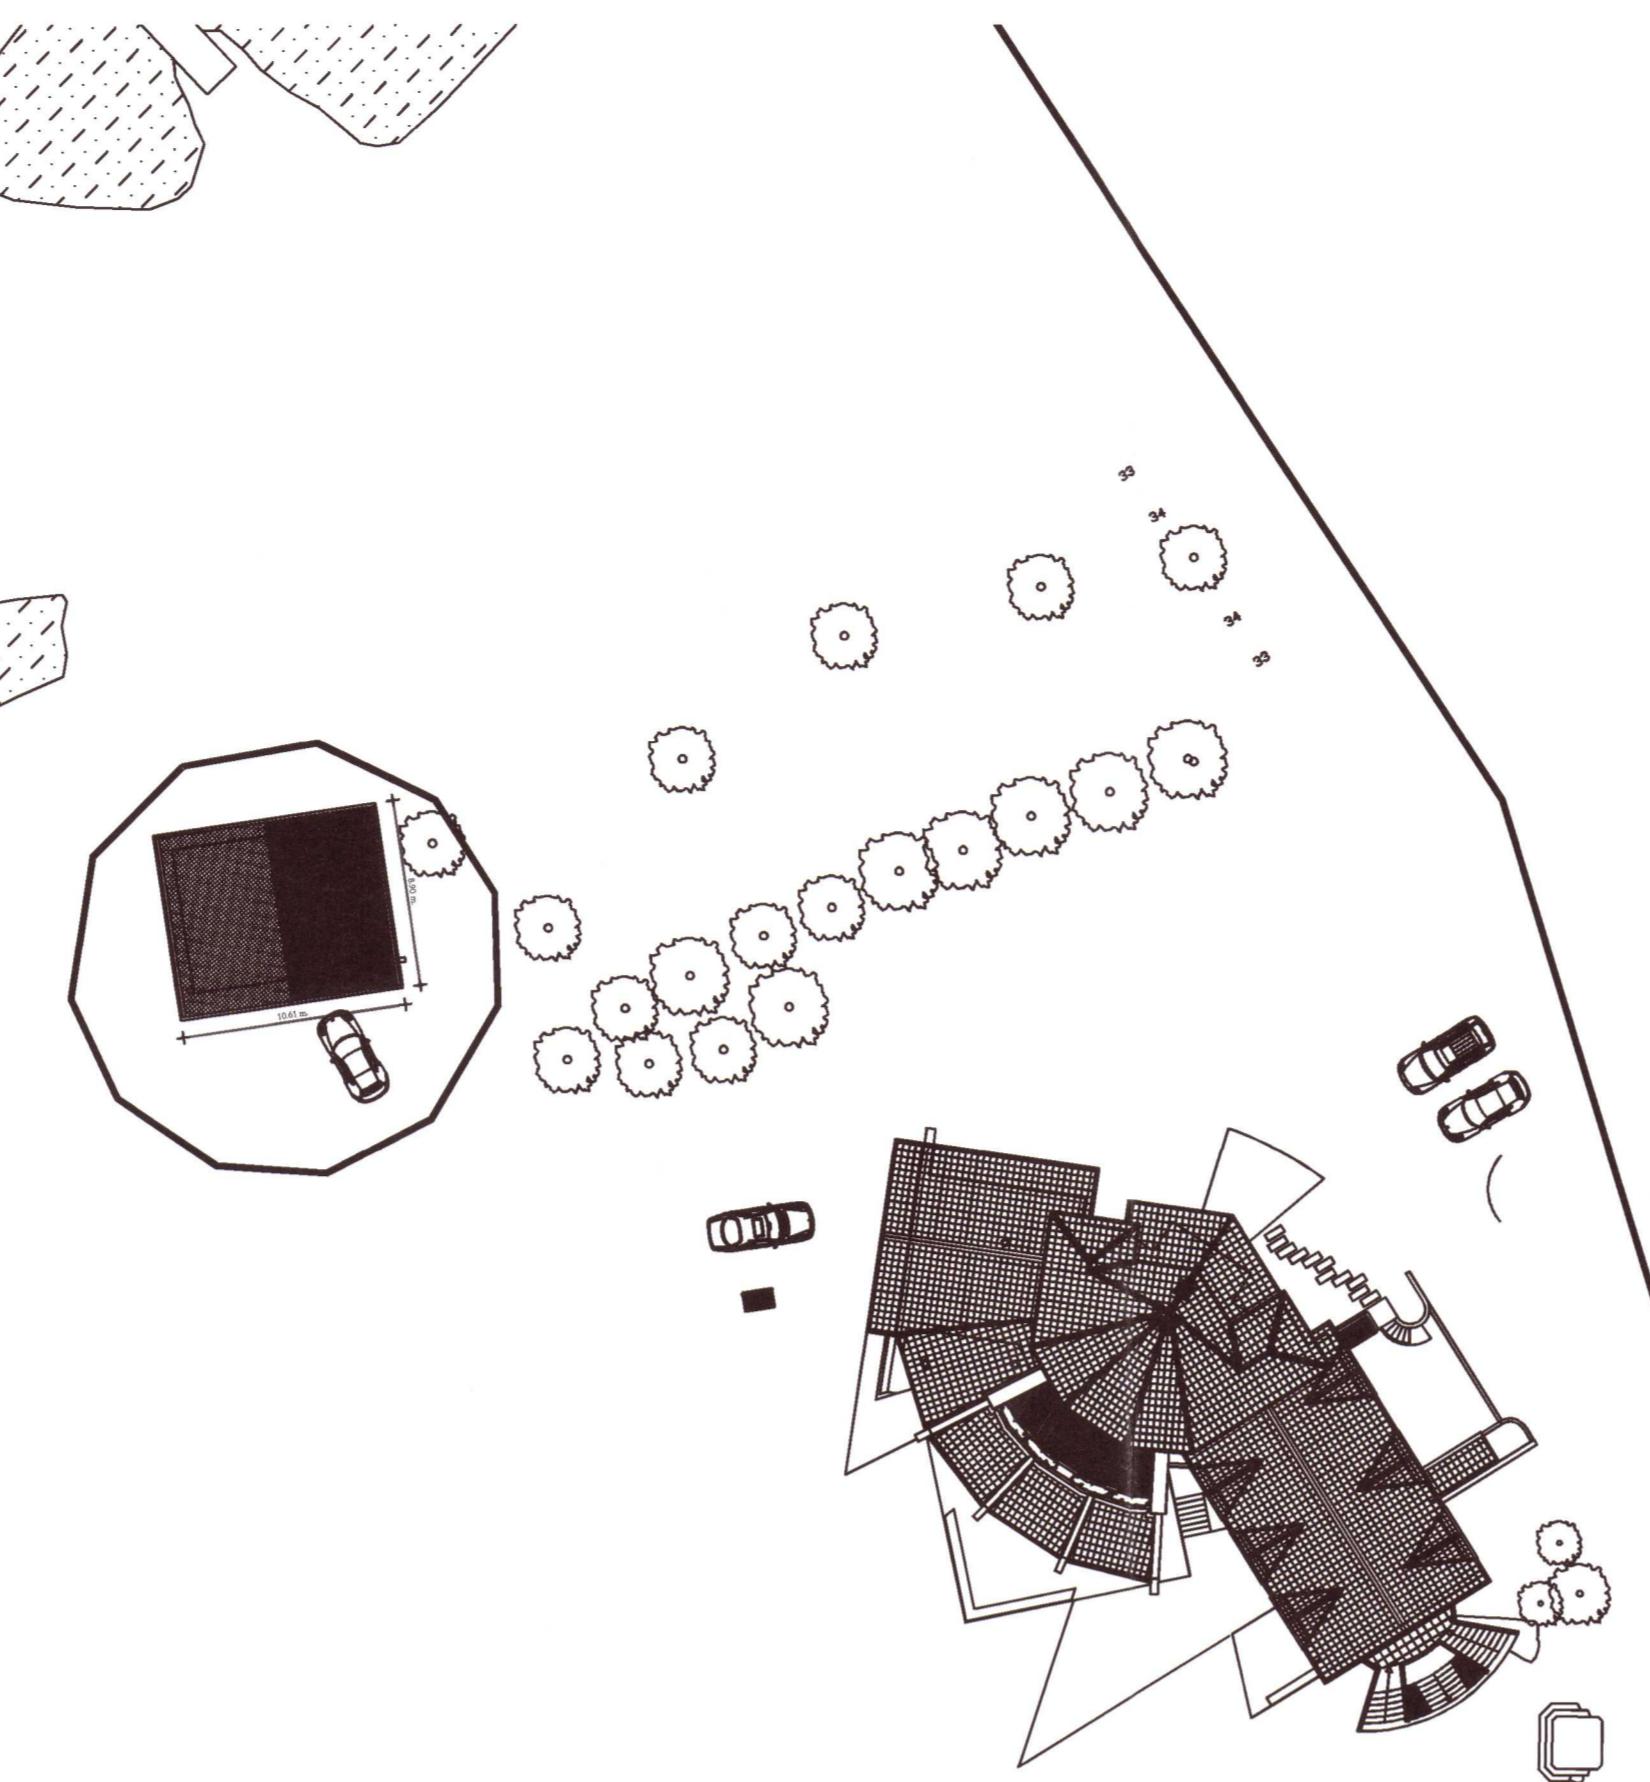

ALMENNAR SKÝRINGAR

Ath. almennar skýringar gilda ekki ef annað kemur fram á teikningum

1. Öll mál eru í millimetrum [mm].
  2. Mál eru miðuð við miðja dós í miðja og fullfrágengið gólf, loft eða vegg.
  3. Pípur eru 16 mm og ídregnar  $1,5 \text{ mm}^2$  ídráttarvír.
  4. Allar pípur að og milli rofa eru 20 mm.
  5. Strengur er  $1,5 \text{ mm}^2$ .
  6. Hæð rofa er 1100 mm í miðja dós frá fullfrágengnu gólfí.
  7. Hæð tengla fyrir lág- og smáspennu er 200 mm í miðja dós frá fullfrágengnu gólfí.
  8. Málstraumur rofa skal vera minnst 10 A og tengla minnst 16 A.
  9. Þar sem pípur eru lagðar hlið við hlið í steypu, skal bilið milli þeirra vera minnst 30 mm, eða þannig að steypa geta auðveldlega runnið á milli þeirra.
  10. Í alla stiga skal setja milliskilrúm til aðgreiningar smá- og lágpennulagna.
  11. Þéttleiki rafbúnaðar skal vera í samræmi við RER.
  12. Öll tákni eru táknræn og ber að samræma lagnir að tækjum eftir aðstæðum á staðnum og sérteikningum.
  13. Greinar að töflum eru ekki sýndar í öllum tilvikum. Þær eru þá merktar viðkomandi töflu.  
Dæmi: +T1.2-F2.1.3 er grein "F2.1.3" í töflu "T1.2" (tafla nr. 2. á 1. hæð).
  14. Til varnar of hárrí snertispennu skal nota núllun og lekastraumsrofavörn.
  15. Frágangur sökkulskauta/sérskauta skal vera í samræmi við kröfur TTS og rafveitu.
  16. Jarðbinda skal málmhulta lagna, tækja, lampa, loftræstistokka og rafbúnaðar.
  17. Samtengja skal allra hluta raflagnastiga/-bakka til að tryggja spennujöfnun.
  18. Vatnslagnir fyrir heitt vatn (framrás og bakrás) og kalt vatn, skal jarðbinda samkvæmt kröfum rafveitu og skila mælingum þar um til rafveitu.
  19. Raða skal fósum (L1, L2, L3) rétt niður á straumskinnur og greinar þannig að tryggt sé að rétt fasaröð haldist að 3ja fasa tækjum og álag milli fasa sé sem jafnast

Umhverfis- og tæknisvið Uppsveita  
Yfirlit  
01 JUN 2024  
Stóri Skál  
Fr. Byggingarfulltrúi

stað 28.9.2018 13:13:51 Útprintun 08:32:55

3:32:55

# Tákn fyrir almennar raflagnir



20240737

The logo for the European Federation of Law Academics (EFLA) features the acronym "EFLA" in a bold, black, sans-serif font. To the left of the letters, there is a graphic element consisting of several small, semi-transparent circles in shades of red, grey, and light blue, arranged in a cluster.

Áhaldahús

Fagriskógur  
801, Selfoss

Raflagnir

## Afstöðu- og skýringarmynd Sökkulskaut

TEIKNINÚMER	BLAÐSTÆRÐ	HANNAÐ:	IH
7413-001	A2	TEIKNAD:	EDB
01_3_13		YFIRFARIÐ:	ArI
DAGS.	MÆLIKVARÐI		ÚTGÁFA
28.09.2018	1:50		B

Útgáfunúmer og dagsetning aðaluppdráttar: FSK-A001 15.08.18  
Hönnuður: Ingólfur Helgason kt. 070486-2539 **I 14**  
Hönnunarstíði: