

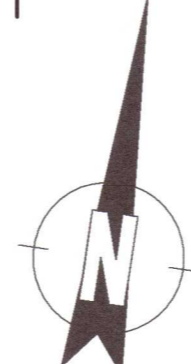


ÚTG.	DAGS.	ÚTGÁFUERILL	HANNAÐ	TEIKN.	YFIRF.
B	12.12.2023	Teikningar uppfærðar	IH / EDB	Arl	
---	---	---	---	---	---
---	---	---	---	---	---
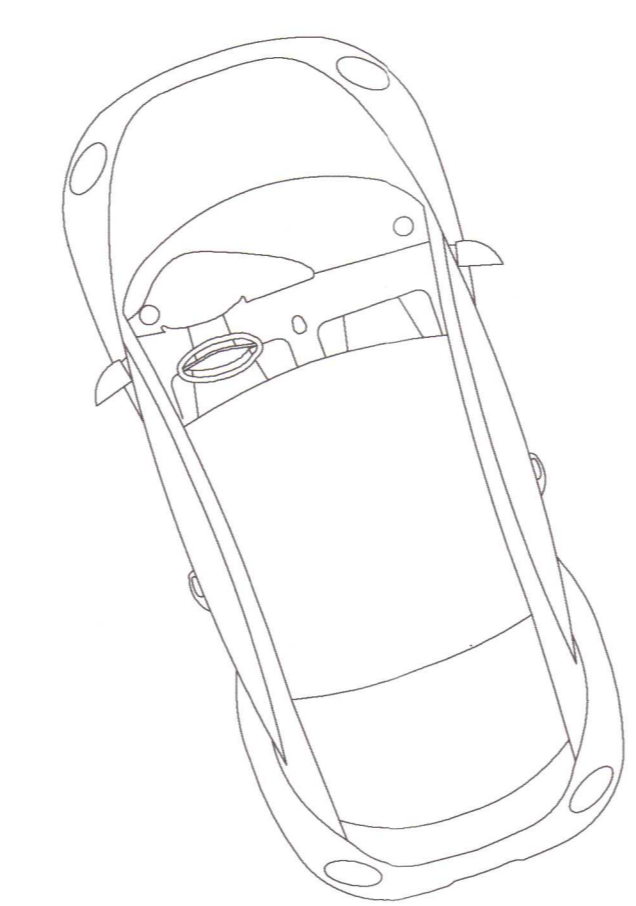

20240132

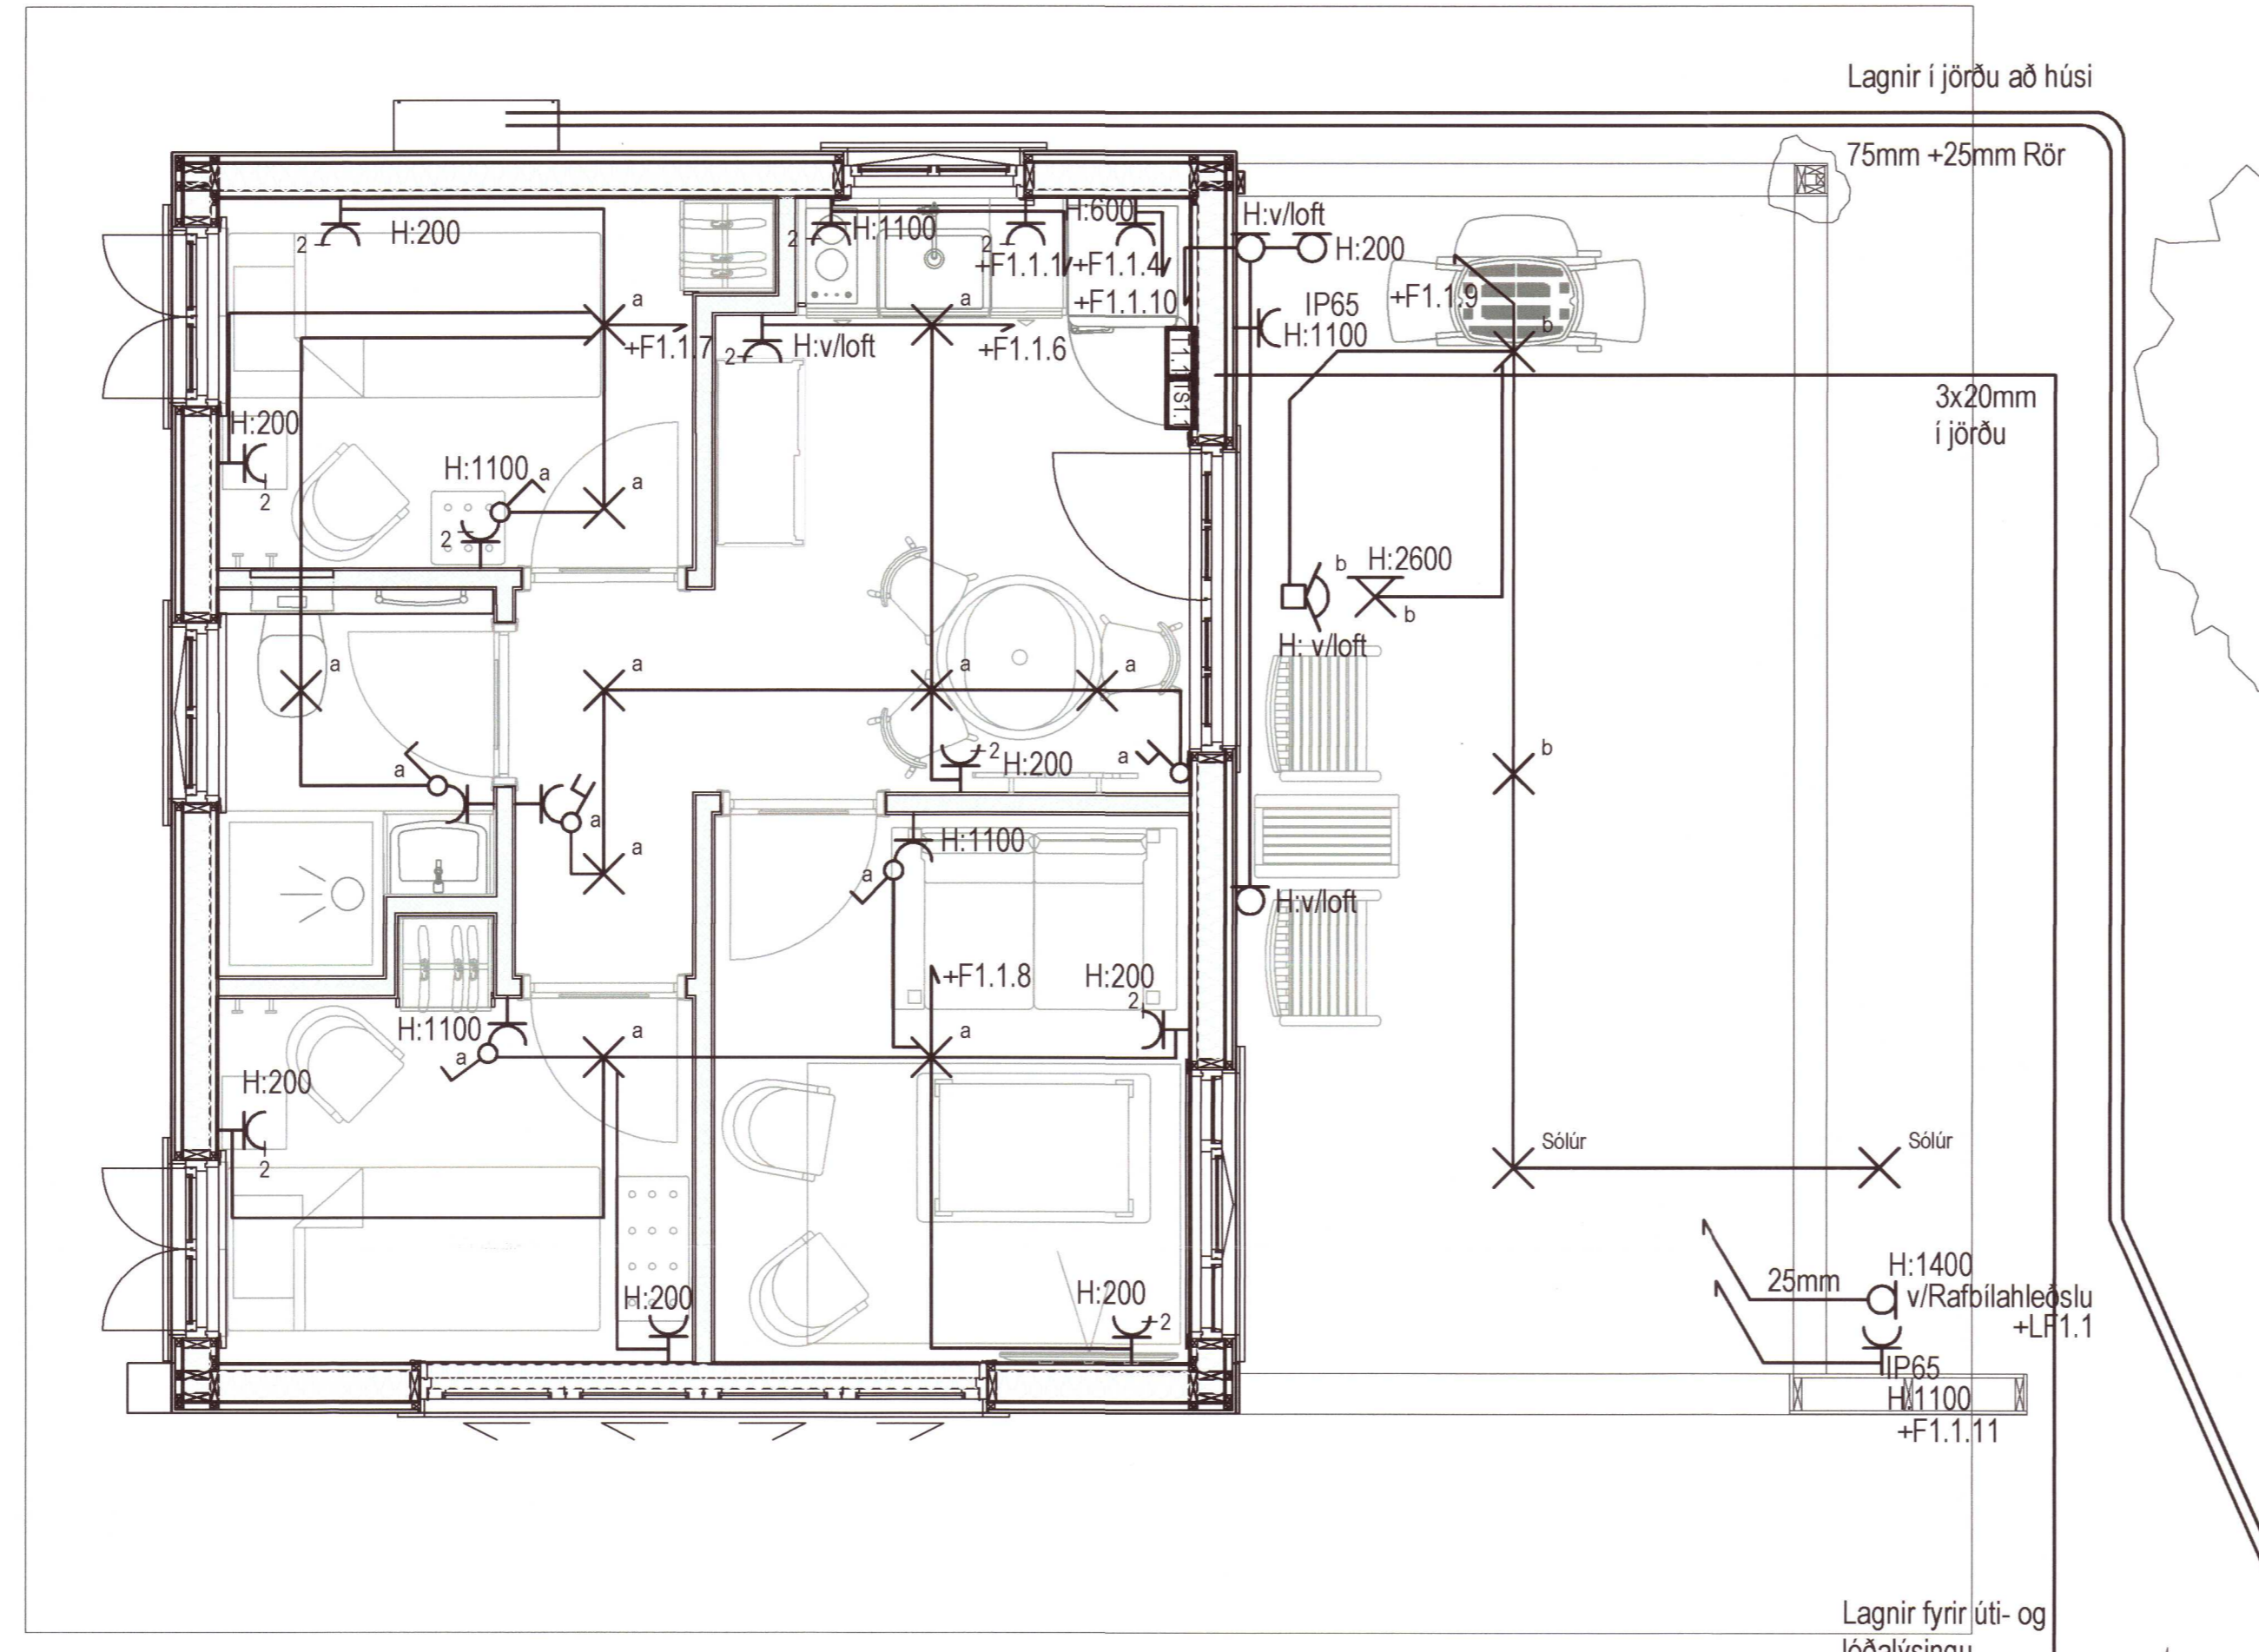

Áhaldahús
 Fagriskógur
 801, Selfoss
Raflagnir
 Lágspenna
 1. hæð

TEIKNINÚMÉR	BLADSTÆRD	HANNAÐ:	IH
7413-001	A2	TEIKNAB:	EDB
01_3_16		YFIRFARIÐ:	Arl
DAGS.	MÆLIKVARDI	ÚTGÁFA	
28.09.2018	1:50	B	

Útgáfunúmer og dagsetning aðaluppdráttar: FSK-A001 15.08.18
 Hönnuður: Ingólfur Helgason kt. 070486-2539 *IH*
 Hönnunarsjóni: