ATH !
Stærð og nákvæm staðsetning á götum fyrir frárennslis-, neysluvatns- og hitalagnir skal ákvarða í samráði við eiganda og pípara.

Hluti X

Afstöðumynd 1:500

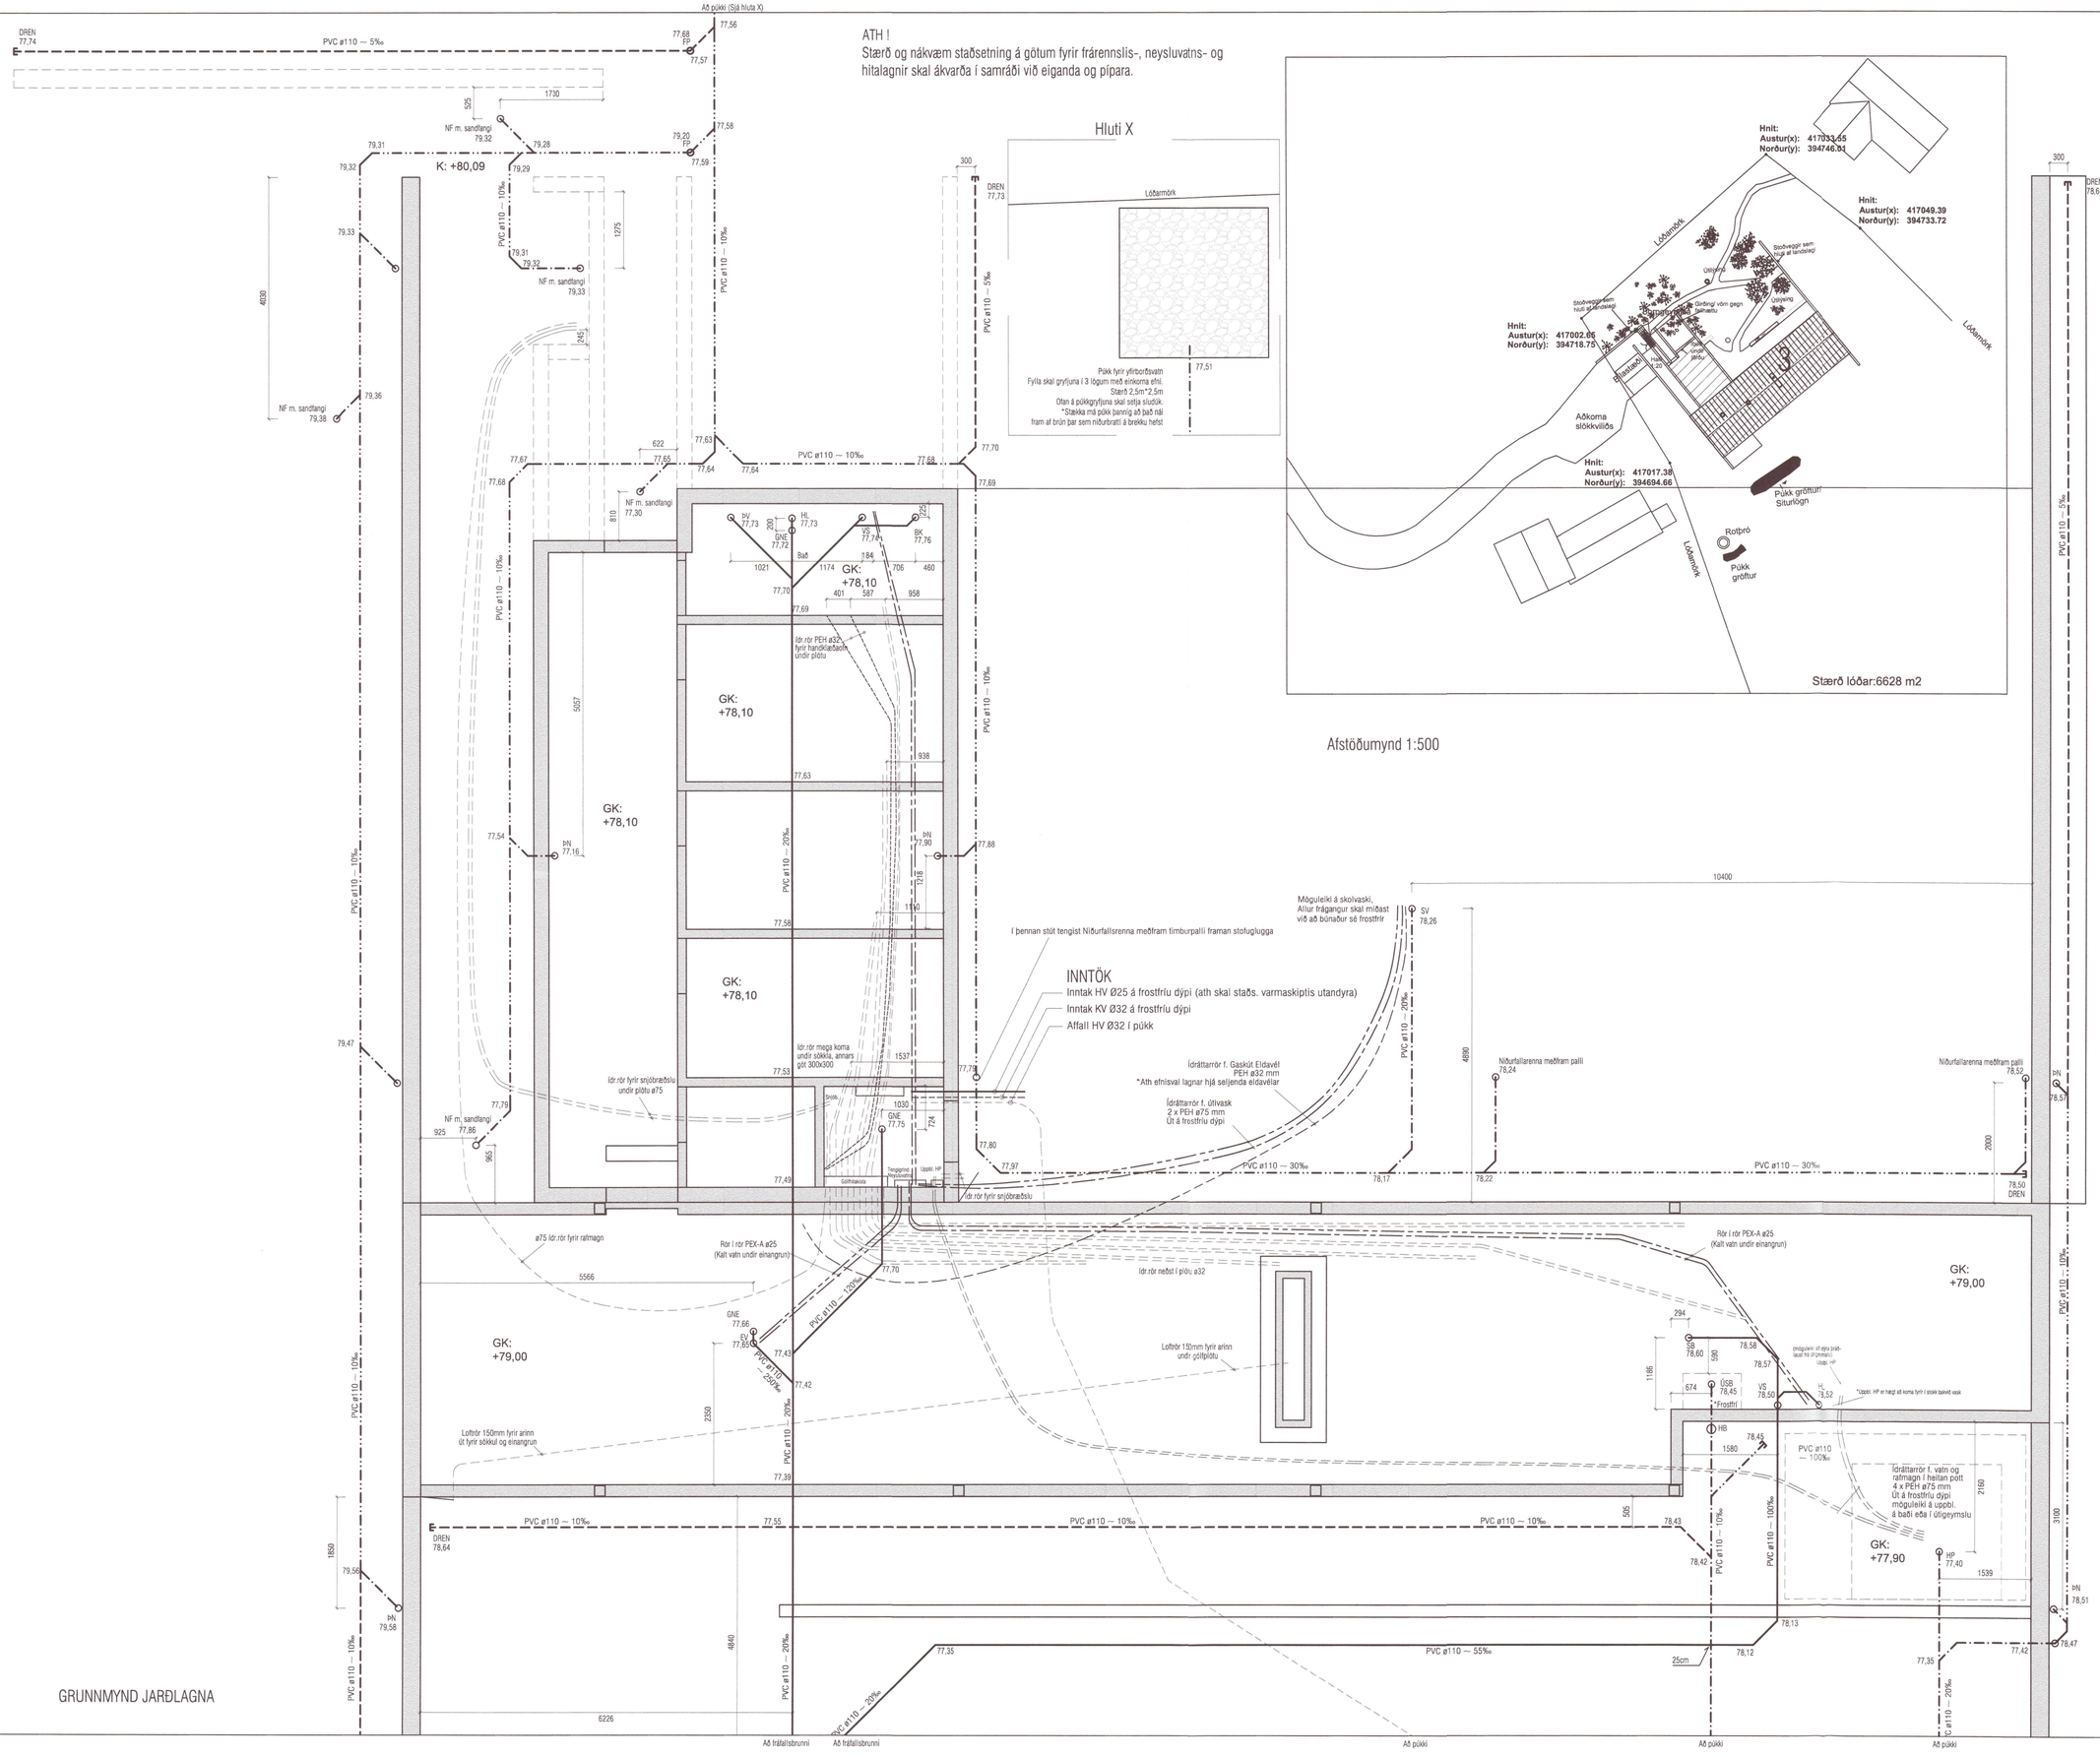

GRUNNMYND JARÐLAGNA

Umhverfis- og tæknisvið Uppsveita
Yfirfarið
- 5 JAN 2024
F.h. Byggingarfulltrúi

Útgáfa	Dags.	Skýring	Breytt af
A	11.04.2023	Breytingar á kótum og staðsetningu stúta.	
B	04.05.2023	Lögnum breytt, færsla á Rotbrú, bætt við Púkki og íðr. rörum fyrir Snjóbræðslu	DFJ
-			
-			

ATH! Þar sem lagnir fara í gegnum sökkulveggi skulu vera 300x300 göt í kóta 100mm neðar en rennsliskóti

ATH! Neysluvatns- og hitalagnir í og undir plötu, sjá þrifa- og hitalagna teikningar: L-201 og L-301.

20240014

VEKTOR
hönnun og ráðgjöf
Síðumúla 3 - 108 Reykjavík - S:554-6650

Sigurður Hafsteinsson	Byggingartæknifræðingur	sigurdur@vektor.is	030859-7749
Emil P. Kristjánsson	Orkutæknifræðingur	emil@vektor.is	280268-4539
Marðis M. Andersen	Byggingafræðingur	mardis@vektor.is	020459-2989
Örn Arnarson	Byggingartæknifræðingur	orn@vektor.is	040964-2669
Óvar Jónsson	Byggingarverkfræðingur	ovar@vektor.is	270588-2719
Örn Jóhannesson	Byggingartæknifræðingur	ornjoh@vektor.is	090883-5859

Verkheiti : Eyvík 3, 805 Selfoss

Verkhluti : Grunnlagnir
Grunnmynd Hluti I og Afstöðumynd

Hannað : SH/DFJ
Teiknað : DFJ
Mkv. 1:50
Dags. 26.07.2022
Samþykkt hönnuðar:
Teikn.nr. L-02
Samþykkt aðalhönnuðar / samræmingarhönnuðar:

blaðstærð : A1