


Aðkomuhæð



Efri hæð

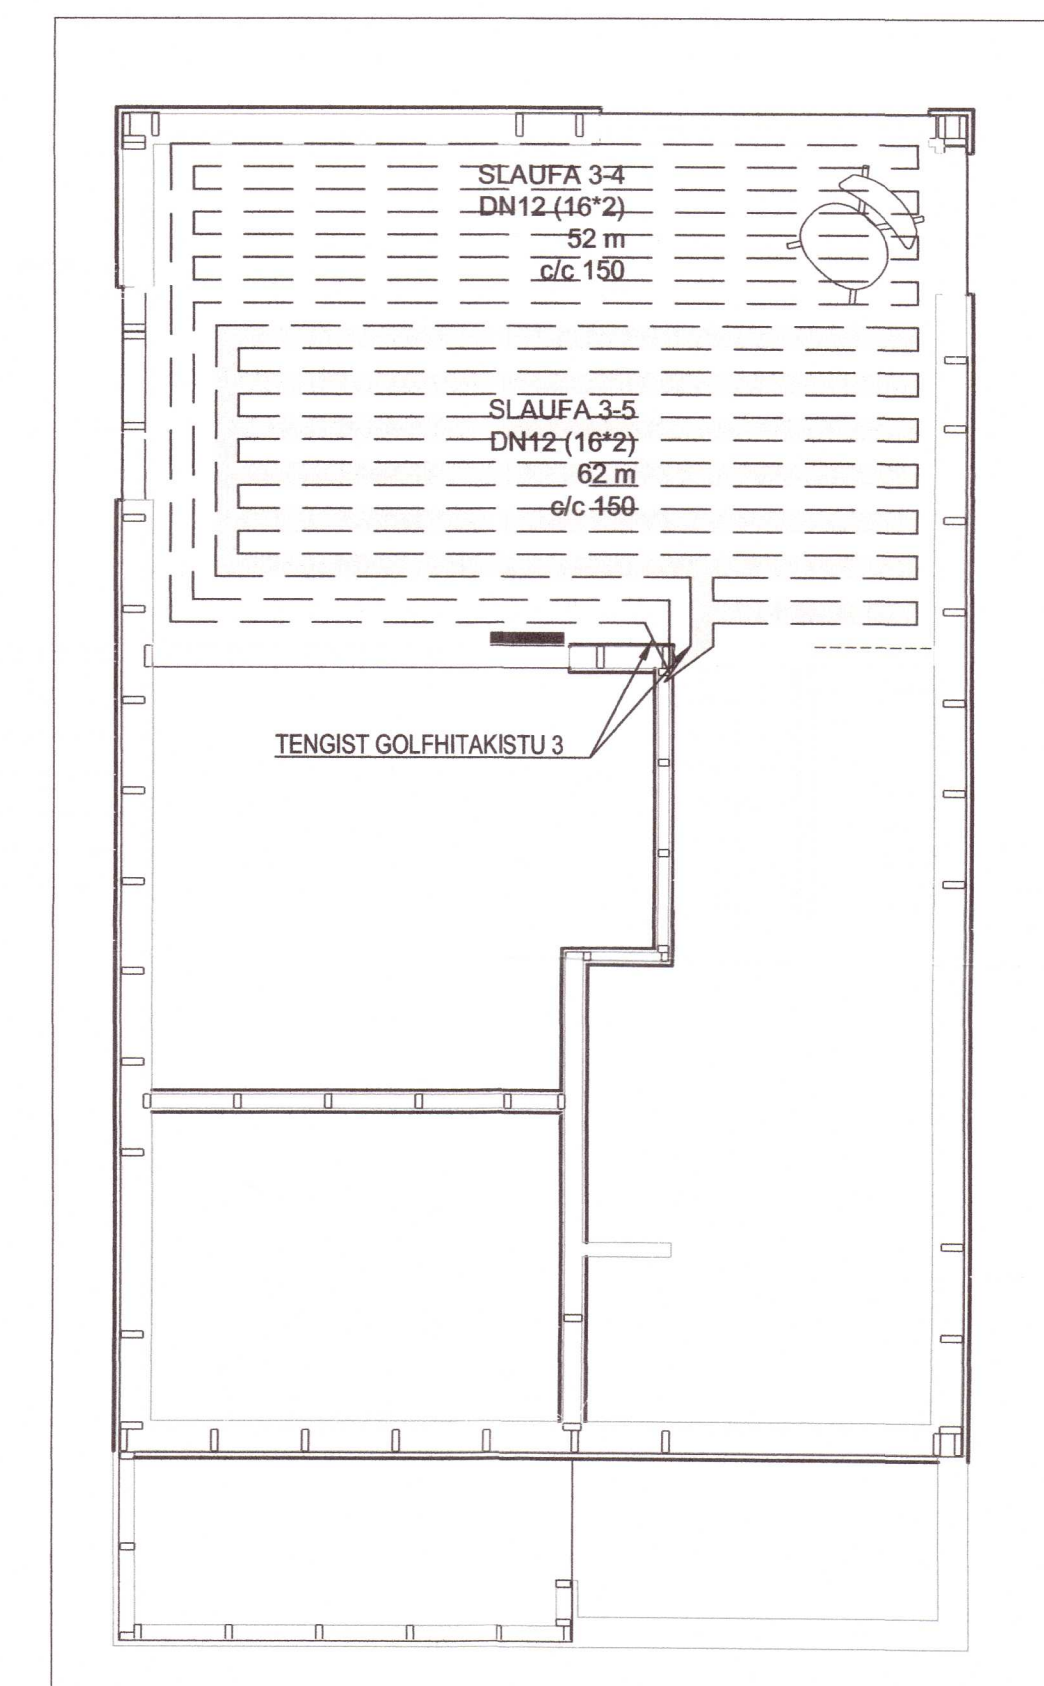

Útg.	Dags.	Skýring	Br.af.
 VERKFRÆÐISTOFA FRV TRYGGAÖÐU 11, 101 REYKJAVÍK Sími: 561 9040 FAX: 561 9044 NETFANG: vidsja@vidsja.is www.vidsja.is			
<b>Syðri - Reykir</b>			
Gólfhitalagnir		L167465	
Grunnmynd		20240147	
Reyndarteikning			
AFTUN HÖNNUNARSTJÓRA STAMPESTR SÁMREKINGARHYFFIRIÐ			
NAFN OG EIGNITALA Benedikt Magnússon KL 311071-5729			
DAGSETNING:	MÆLIVARDE:	TEKNIÐ AF:	VERFAÐ AF:
09.11.2023	1:50	OAO	BM BM
VERÐNÖMUR:	TEKNIÐ NÖMUR:	ÚTGAFA:	
V-1	P-03		