


ný viðbygging

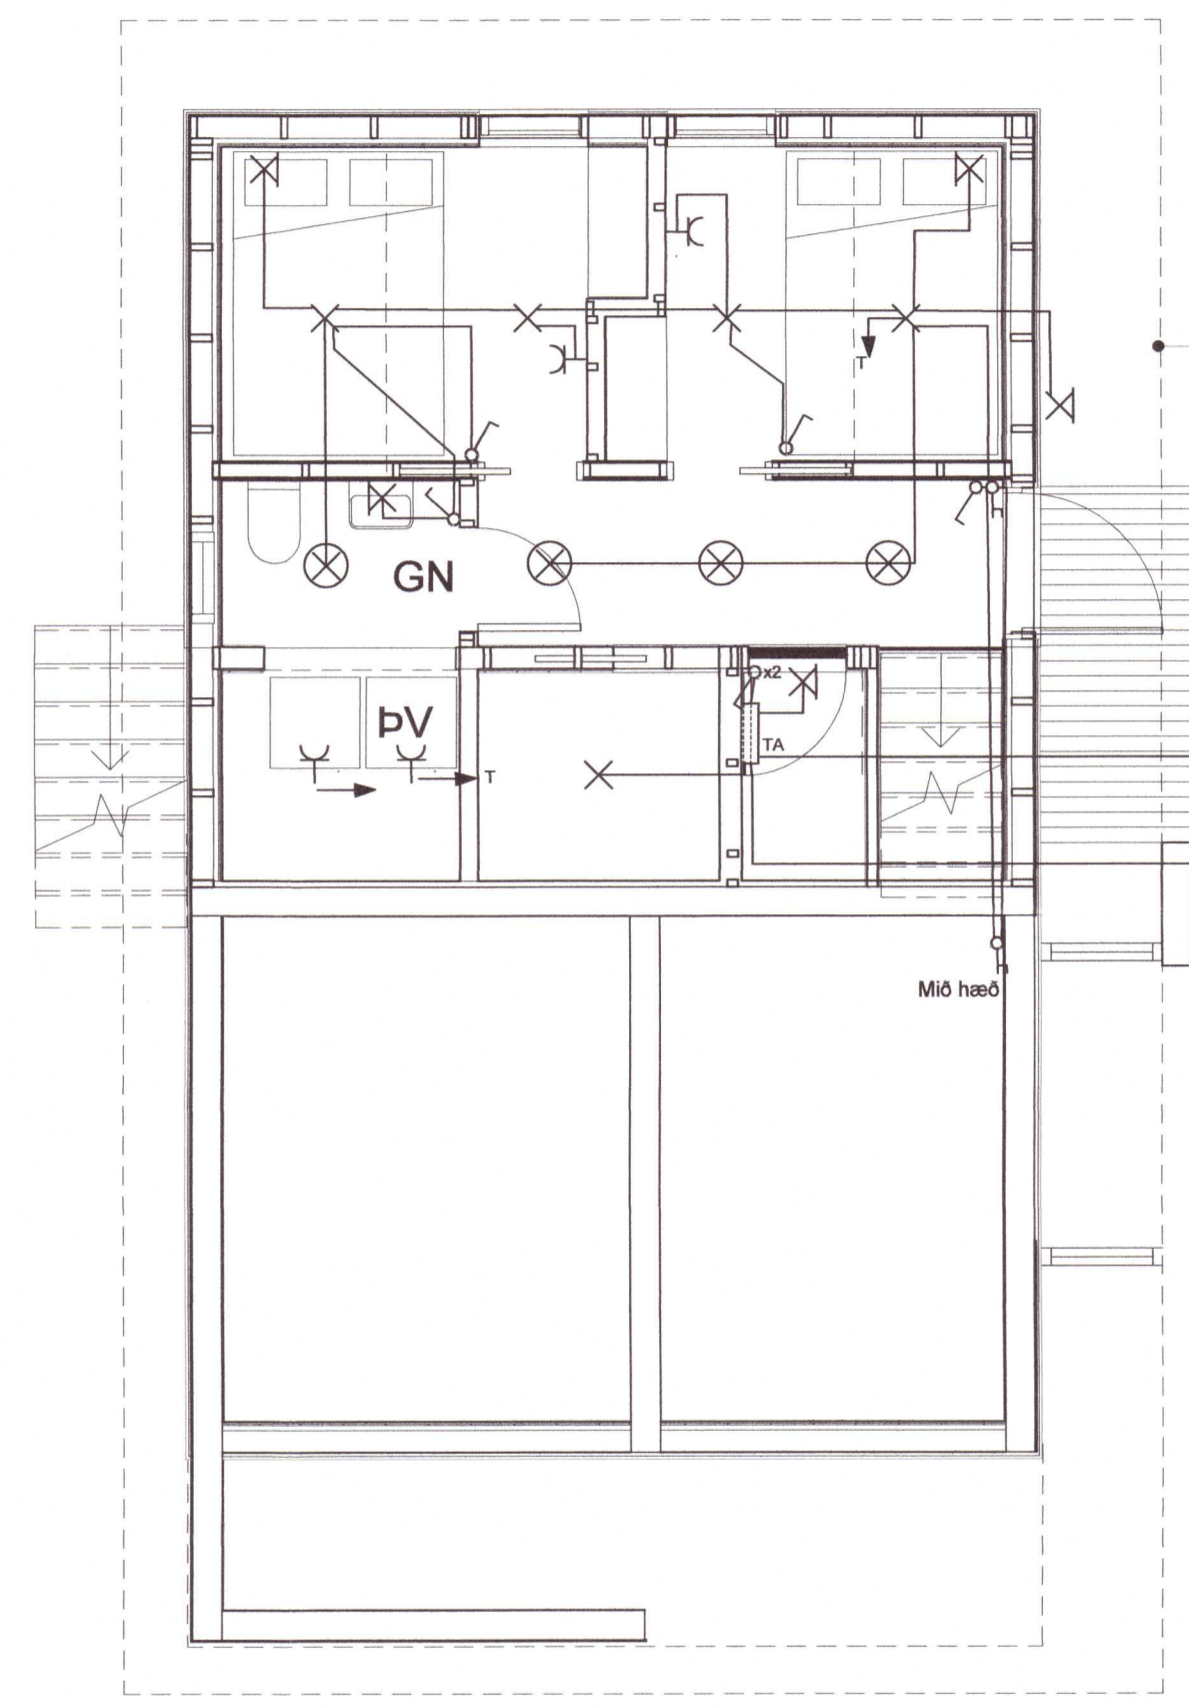


ný viðbygging

- ⊗ Veggljós
- ⊗ Innfeld ljós
- × Ljós
- ⊕ Tengill
- ⊕ Rofi og tengill
- ⊕ Samrofi
- TA Tafla

Að mælakassa úti/Ranik
 Eldri viðbyggingu á byggingarstigi

20240149

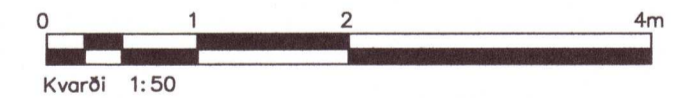

A	Verkeikning	PÚ	12.12.2023
Útg.	Breyting	Hönnuður	Dags.

Verkeikning

Hönnuður: Þórir Úlfarsson
Þórir Úlfarsson

Hönnunarsjóri:

Syðri - Reykir
 Siggusetur L-167465
 Raflagnateikning

Teiknað / Hannað:	Dags:		
KG/PÚ	12. desember 2023		
Kvarði:	Breyting:	Nr. teikningar:	Stærð:
1:50	A	R-102	A2