


ESS raflagnahönnun

Raflagnateikning

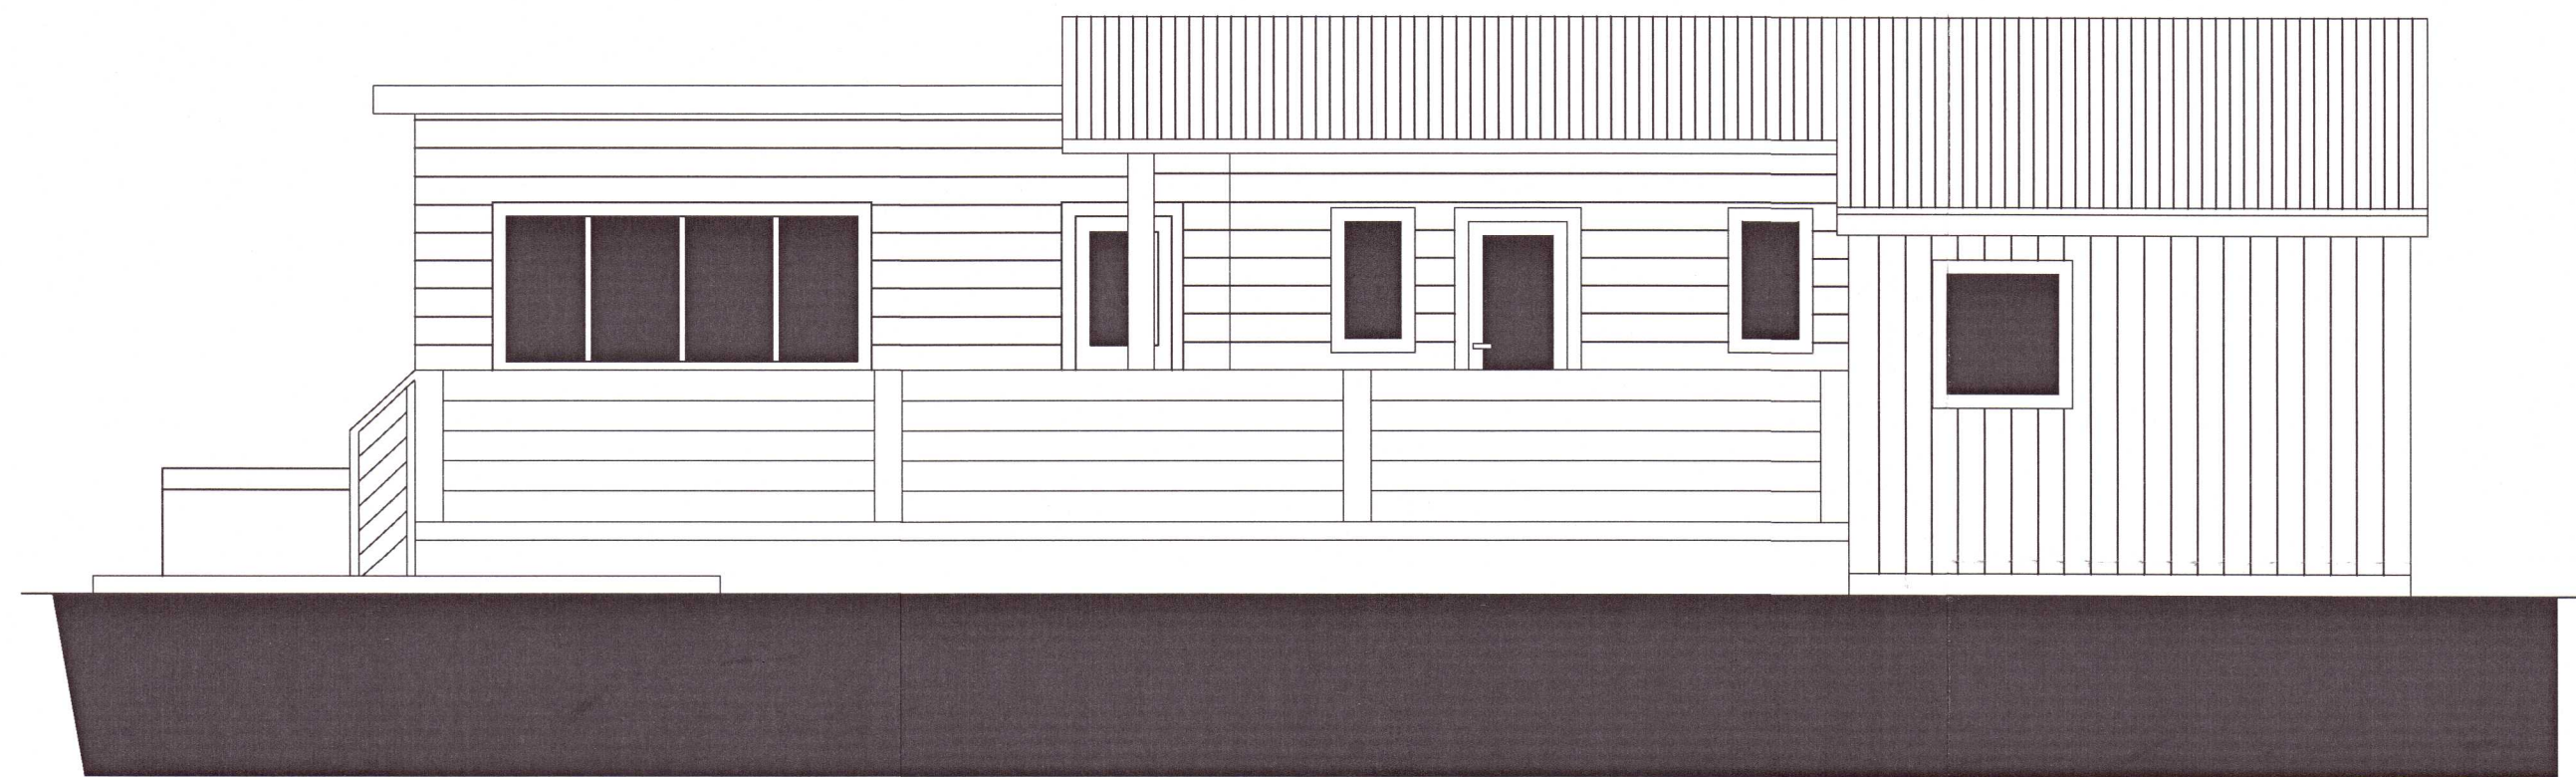

ÚTLIT, SUÐUR

Lindagata 7
Sumarhús
806 Selfoss

Teikningaskrá

- Forsíða
- bls. 2 afstöðumynd og snið
- bls. 3 sökkulskaut
- bls. 4 raflögn
- bls. 5 töfluteikningar

20240165

Hannað og teiknað

Einar Sigurður Sigursteinsson
Kt. 180258-6399

E. Sigurður Sigursteinsson