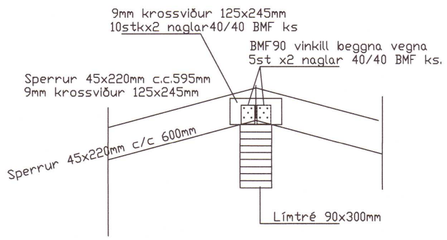

Snið Þ1:20

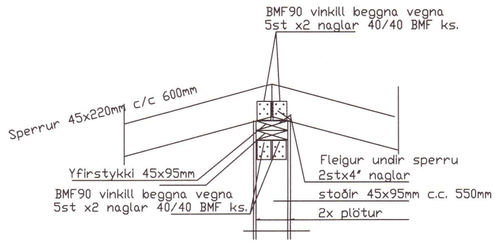

Snið Þ3:20

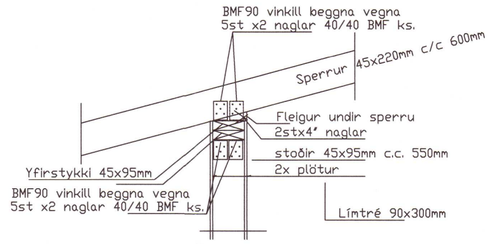

Snið Þ4:20

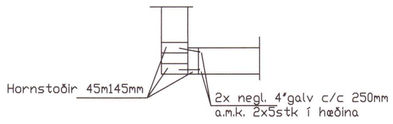

Lárétt snið

Frágangur útveggja við hornstoðir 1:20

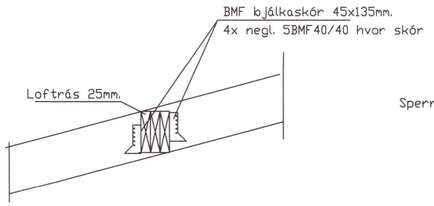

Snið Þ5:20

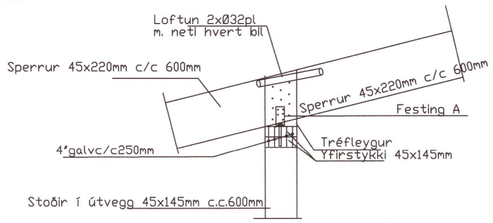

Snið Þ6 1:20

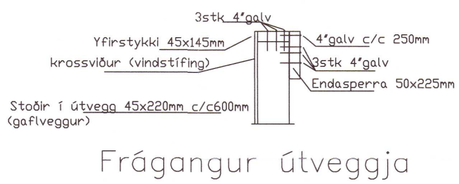

Frágangur útveggja

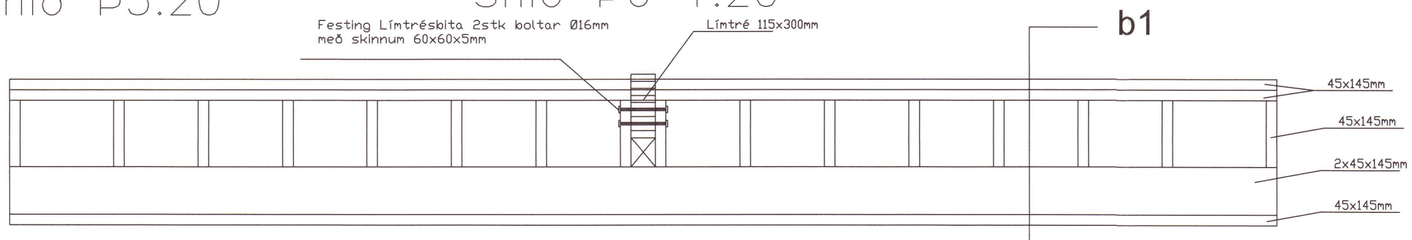

Snið Biti1 1:20

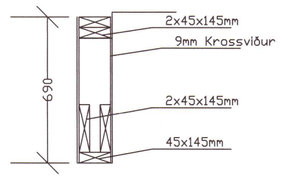

Snið b1 1:20

Umhverfis- og tæknisvið Uppsveita
Yfirfarið
13. sep. 2024
F.h. Byggingarfulltrúi

ÚTGÁFA	DAGSETNING	TEIKNAÐ	YFIRFARIÐ	

EÐLI BREYTINGA:

HÖNNUNARSTJÓRI :

HÖNNUÐUR :

Ragnar G Gunnarsson tæknifr. kt: 110947-2839

20240176

Staðgreinir er: 0-1-05056403.
Landnúmer er: 206054.

Tækniþjónusta
Ragnars G. Gunnarssonar
Smiðjuvegur 11, 200 Kópavogur, net-fang: ragnargg@simnet.is
Kennitala: 520397-2809, Sími: 5445350, Fax: 5445351

RGG	RGG	RGG
DAGSETNING: 03.05.2022	Mkv. 1:50.	DAGSETNING BREYTINGAR:

Kerengi 38

Verkfræðiteikningar
Burðarþol

H

2022	B 06	