## GRUNNMYND HITALAGNA 1:50

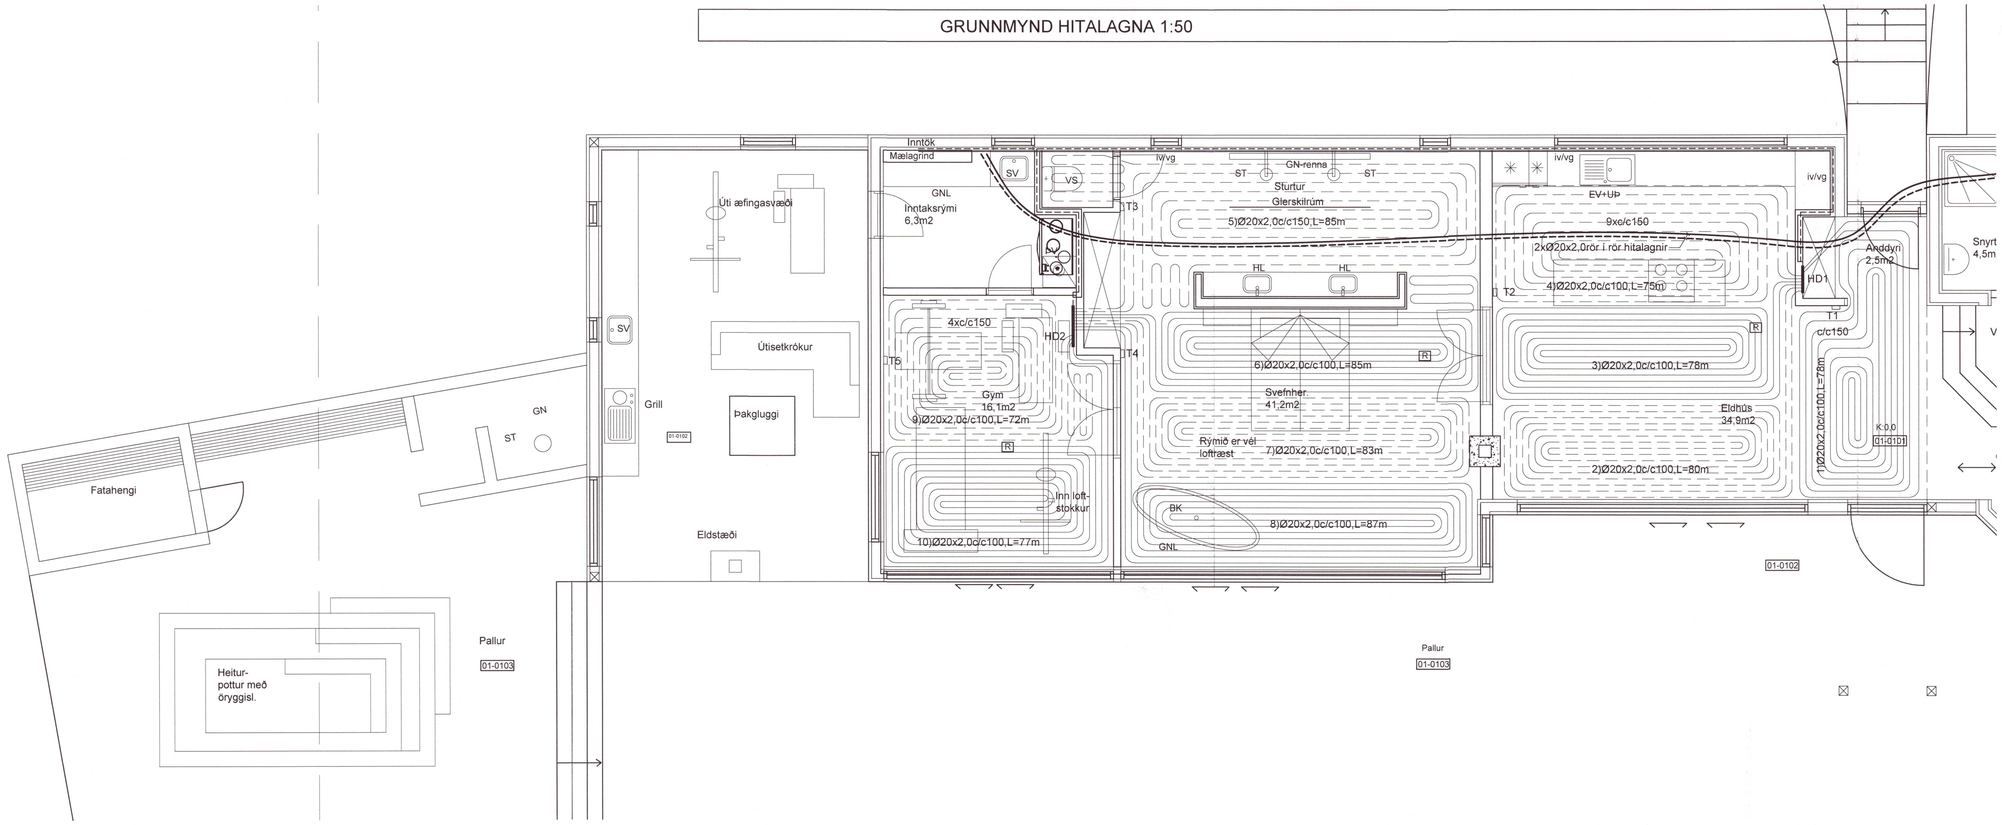


## GRUNNMYND 1:50

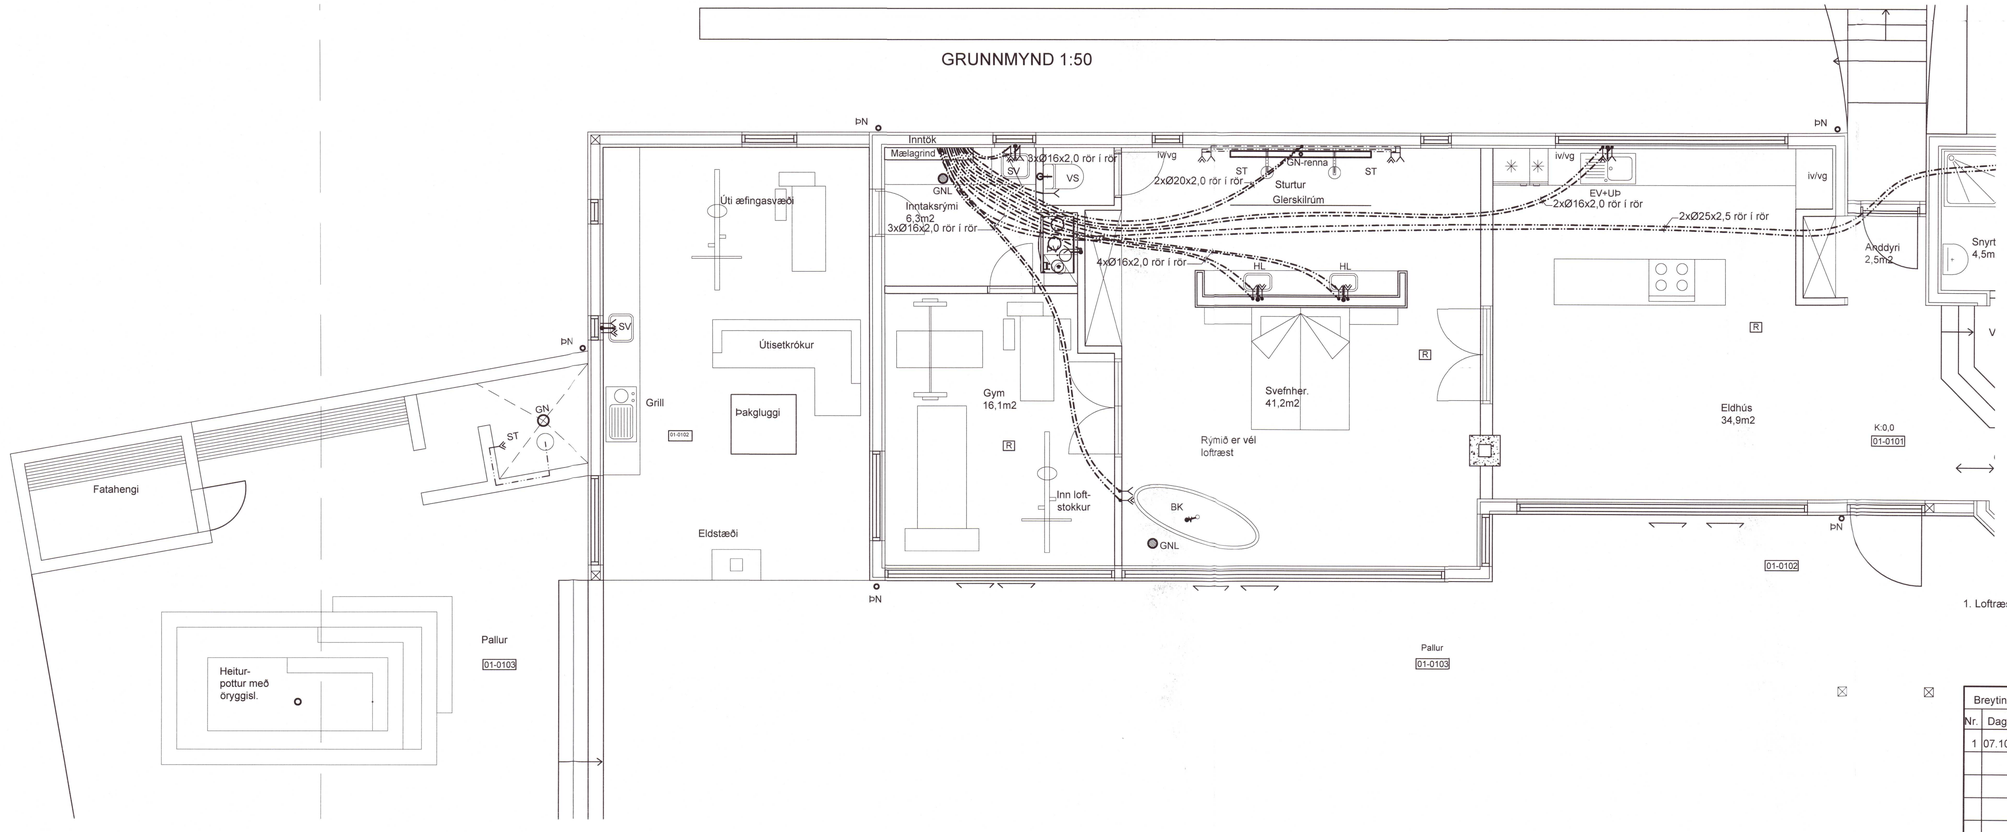


Umhverfis- og tæknisvið Uppsveita
Yfirfarið
23. sep. 2024
Byggingarfulltrúi

2024C188

1. Loftræsing færð yfir þvottavél

Áritun hönnunarstjóra
Þorleifur Eggertsson Kt:040163-4849

| Breytingar | | |
|---|---|---|
| Nr. | Dags. | Nafn |
| 1 | 07.10.22 | HS |

# HESTUR LÓÐ 24

BN númer


**Verkfræðistofa Þráinn & Benedikt**
Laugavegi 178, 105 Rvk.
Sími: 568-7775 Veffang: verkfraedistofa.is
Netfang: verkfraedistofa@verkfraedistofa.is


H BS | T HS | S
M 1:50
Nr. P101
Dags. sept 2022
080149-3609

Hiti, neysluvatn og frárennsli

Blaðstærð A1